



64 GER

PROPRIETE LEGRUIEC Geneviève

Cadastre : section C - N° 2123, 2125 et 2127

PLAN DU LOT N° 1

1/500

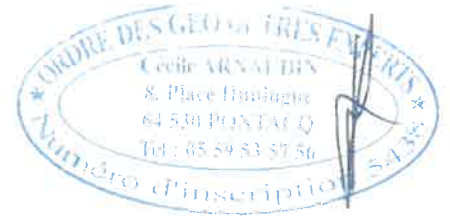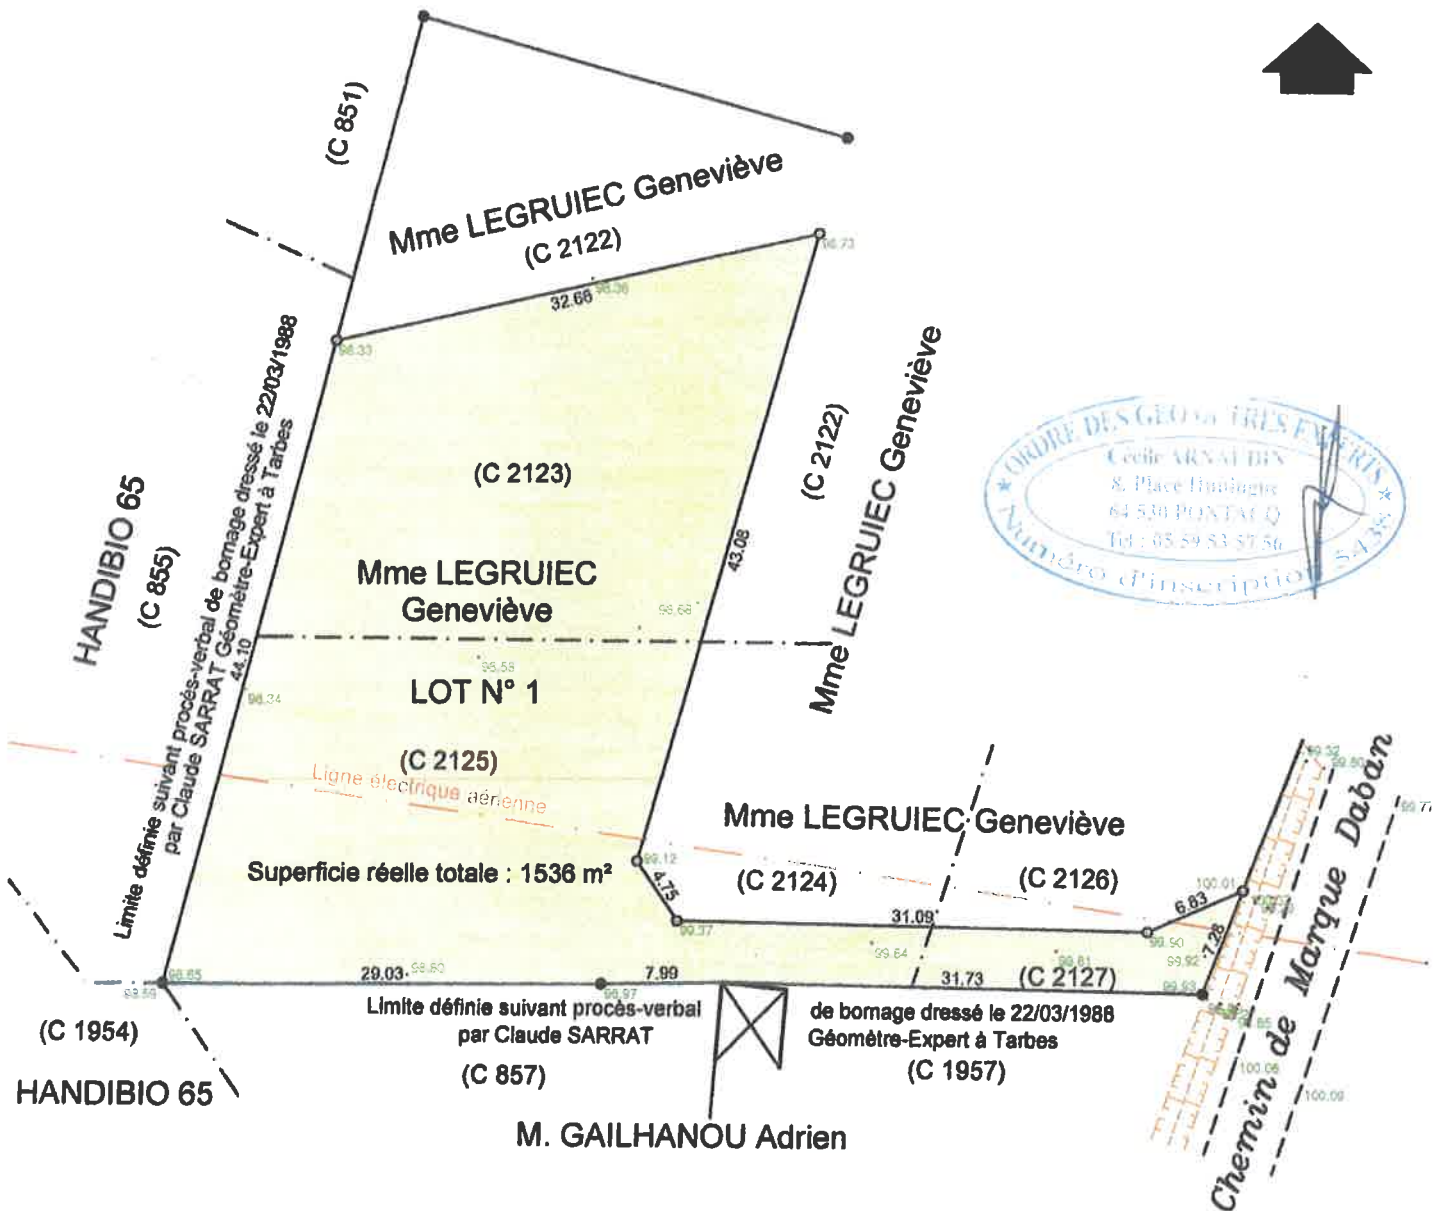

NOTA : les limites du terrain ont fait l'objet d'un bornage de division
 l'alignement de la voie communale a été délivré par la Mairie
 l'orientation du Nord est indicative
 le nivellement n'est pas rattaché au N.G.F.

LEGENDE : ○ Borne O.G.E. nouvelle
 ● Borne O.G.E. existante
 - - - Application cadastre



GÉOMÈTRE-EXPERT

Dressé par Cécile ARNAUDIN Géomètre-Expert à PONTACQ
le 24 septembre 2010

