



# COPROPRIETE


## Rezde Chaussée

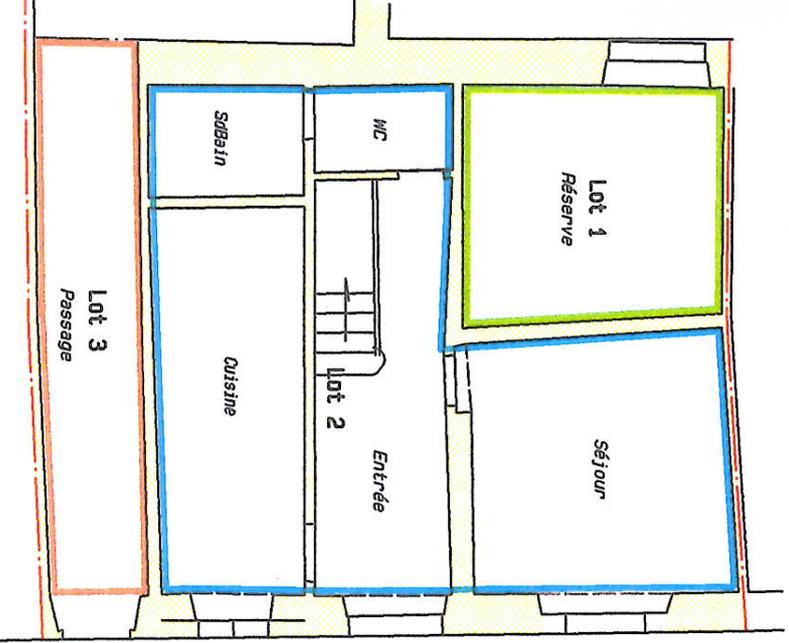

## Premier Etage

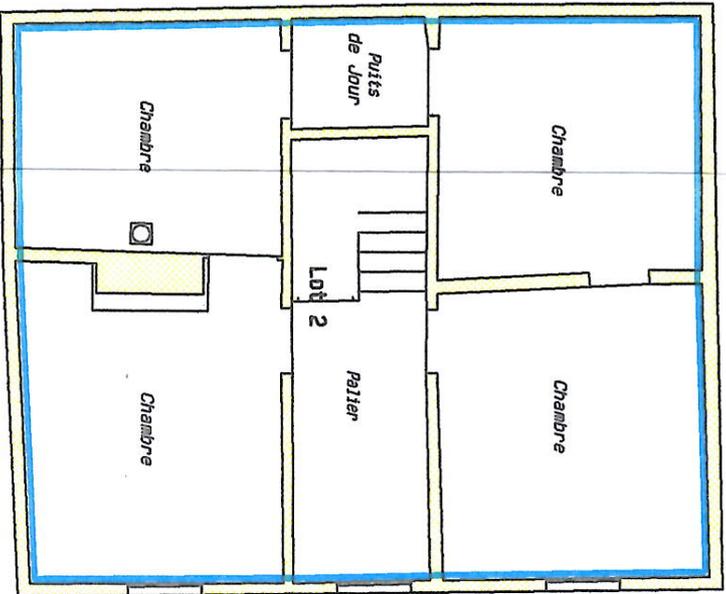

## Deuxième Etage

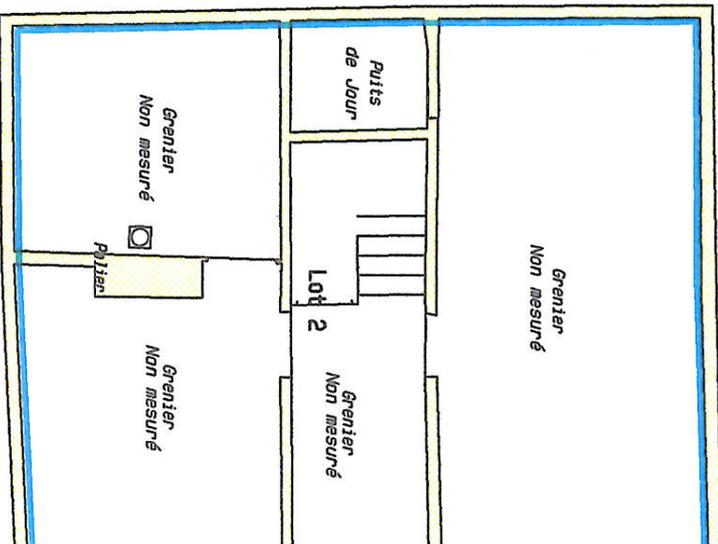

ECHELLE 1/100

Much le 29 Avr 11 2002

**SCP Xavier CLERC et Marc GIRARDIN**

Xavier CLERC Géomètre Expert Foncier Associé

Bureau Secondaire : 28 rue Raspail - 32000 AURH

Tél: 05.62.61.80.33 - Fax: 05.62.61.81.35

Bureau Principal : 51 rue Montablon - 32500 FLEURANCE

Bureau Secondaire : 8 avenue des Acan et Toe - 32100 CANDA

Dossier A02065