

PROPRIETE MARGAIX

PROJET DE DIVISION

ECHELLE : 1/250

TIRAGE PROVISOIRE



Cadastre : Section C n°190

- Borne OGE** Borne O.G.E implantée le 5 Janvier 2021
- Borne** Borne existante
- Alignement-délimitation de la propriété des personnes publiques en cours de validation
- Limite ayant fait l'objet d'un bornage contradictoire en cours de validation
- Limite divisoire projetée
- Application figurative du plan cadastral non garantie.

Ind	Date	Dessinateur	Vérificateur	Modification
A	05.01.21	DM	CB	


géoxitane
GÉOMÈTRE EXPERT

BUREAU PRINCIPAL: 5 Rue Mozart 31600 MURET
BUREAU SECONDAIRE: 1 Place de la liberté 65000 TARBES

N° de dossier T20.10.09

Tél : 05.62.93.01.20

contact@geoxitane.fr

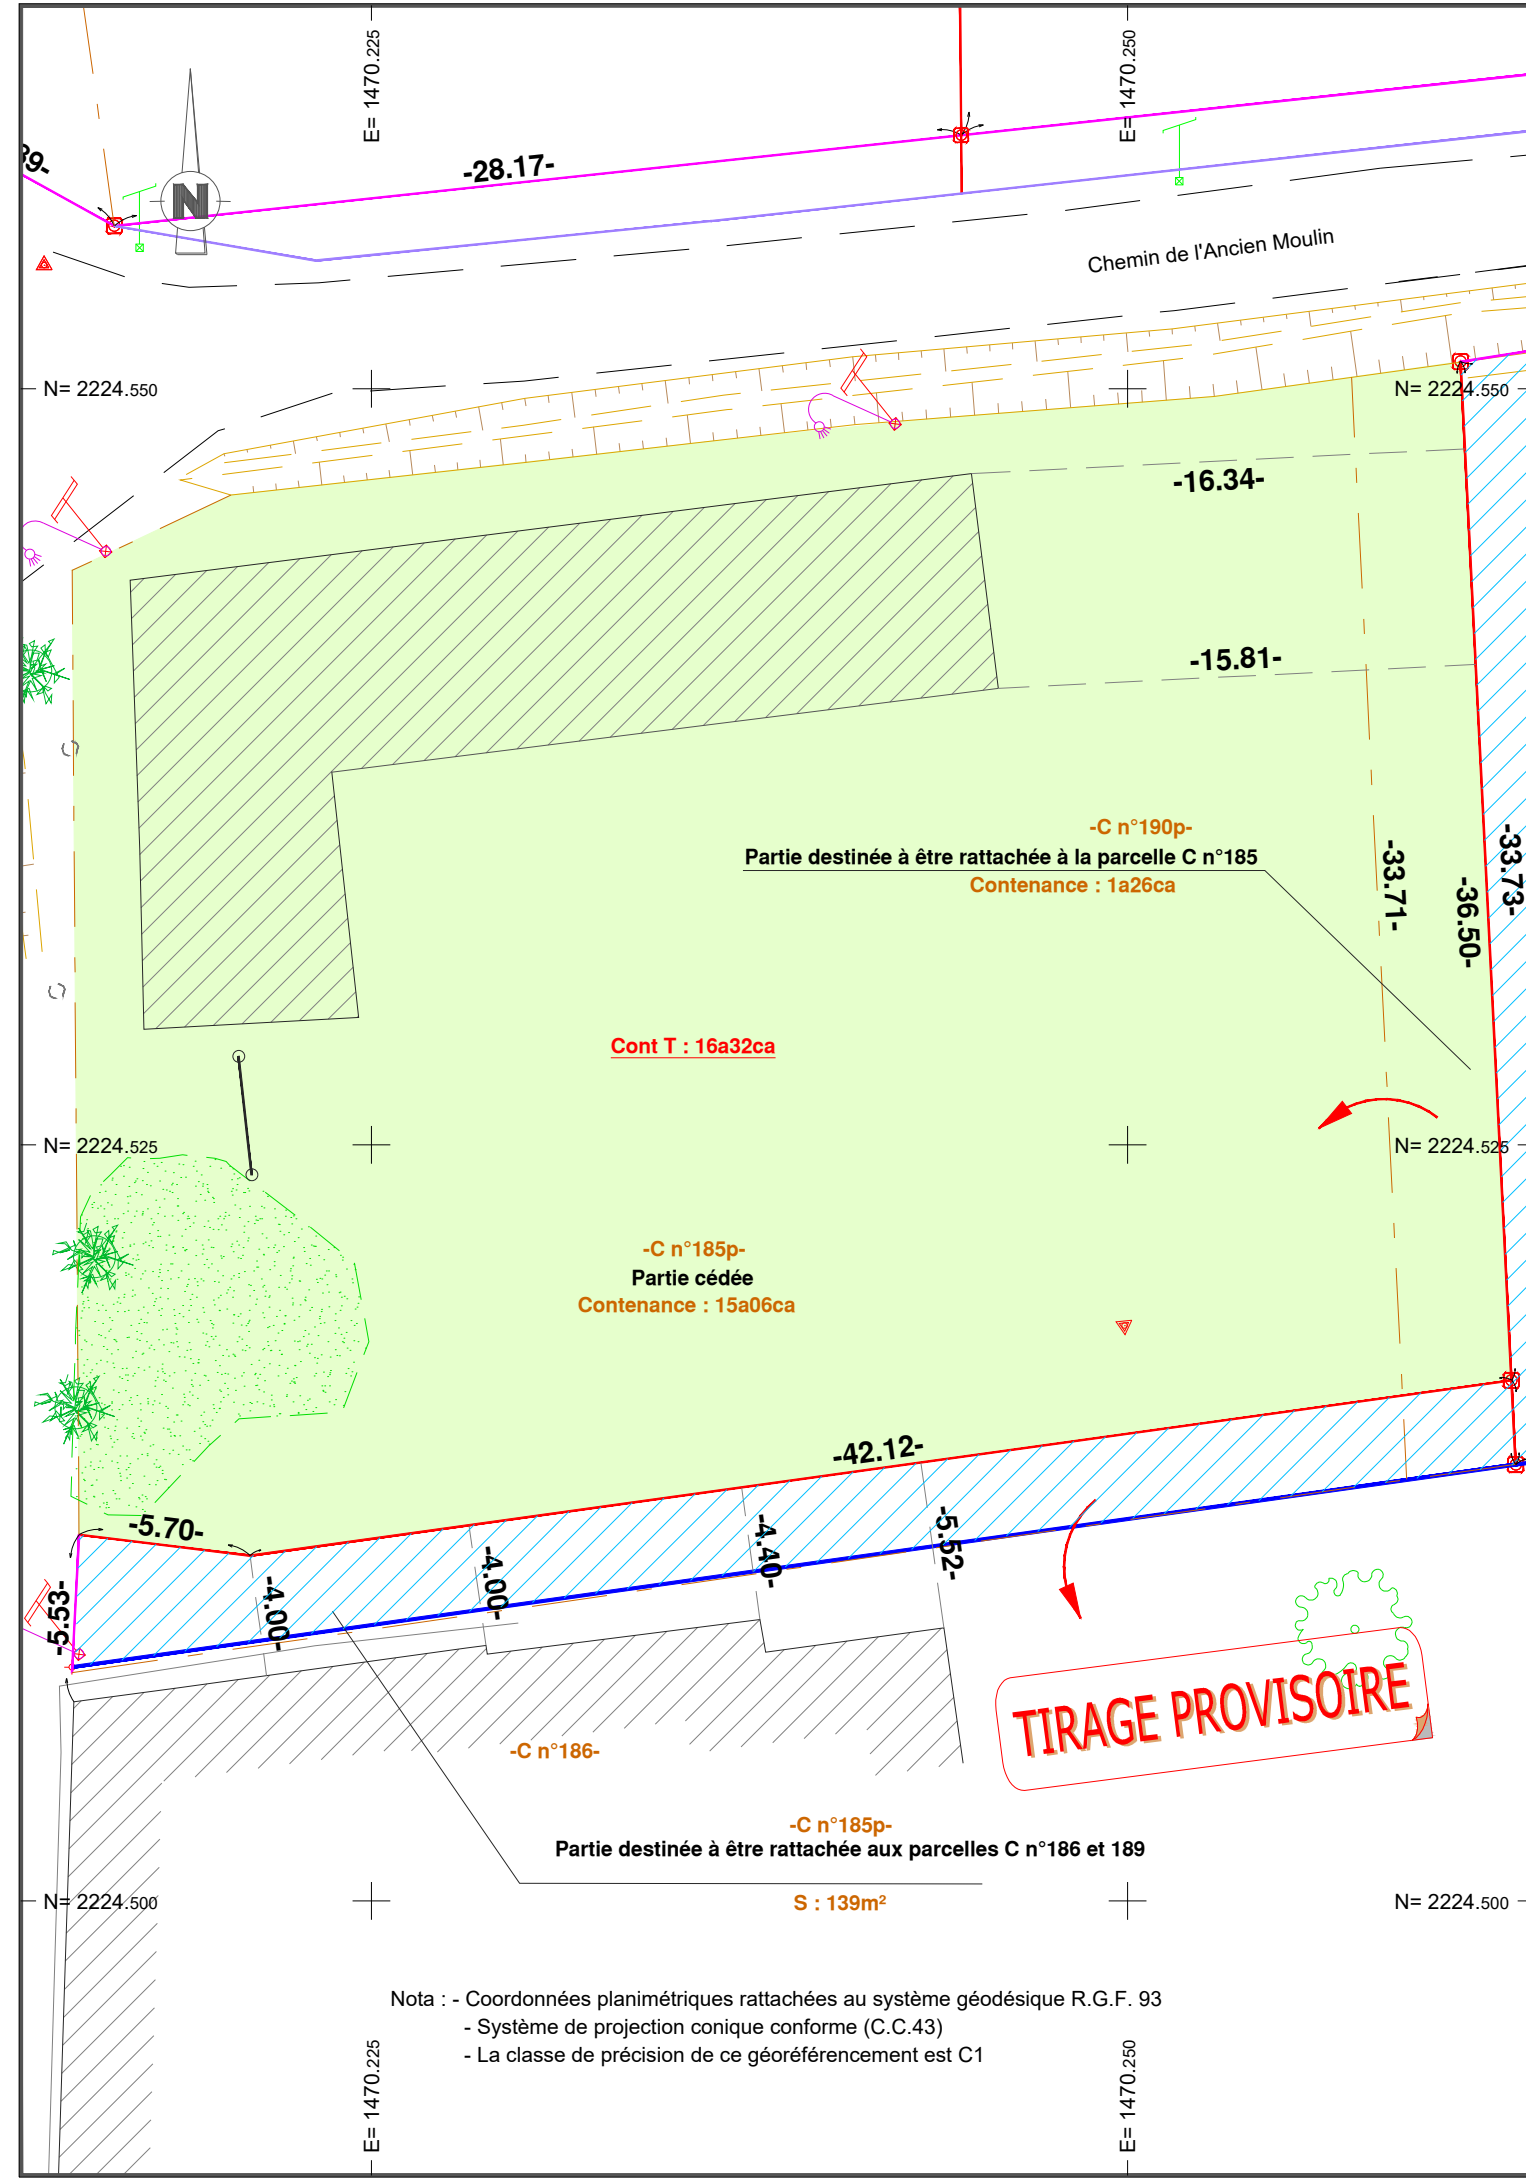

Nota : - Coordonnées planimétriques rattachées au système géodésique R.G.F. 93
- Système de projection conique conforme (C.C.43)
- La classe de précision de ce géoréférencement est C1