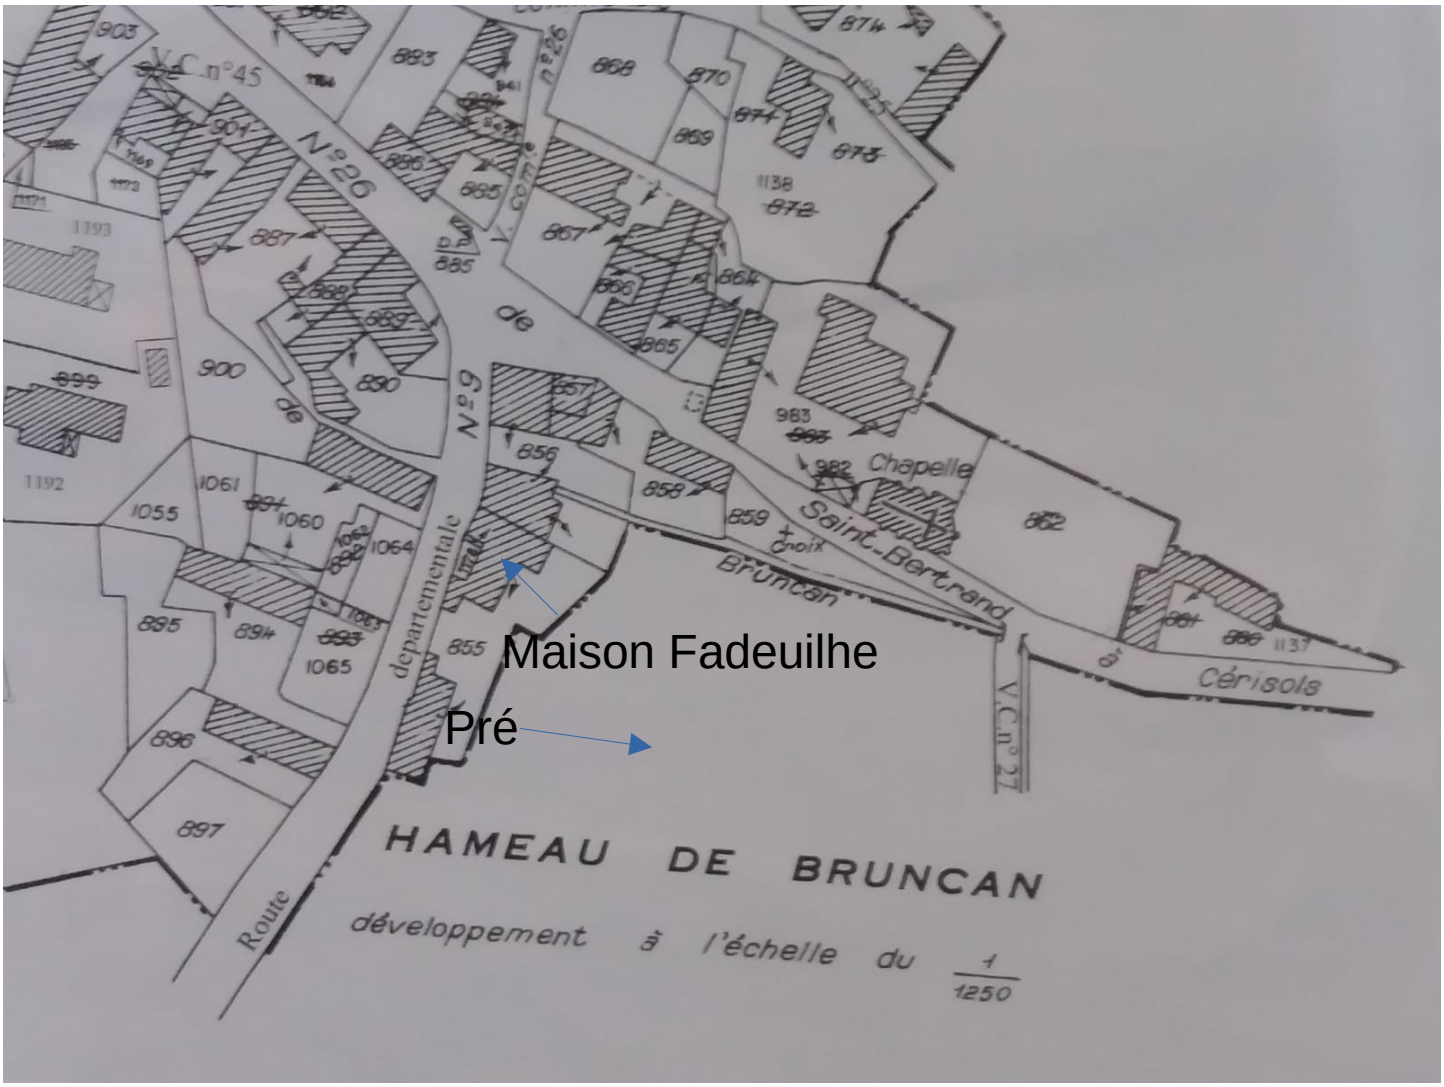
Maison Fadeuilhe
Pré
HAMEAU DE BRUNCAN
développement à l'échelle du 1/1250
Chapelle
Saint-Bertrand
Bruncan
Cérisols
Route
departementale
N°26
N°9
V.C.n°45
V.C.n°27