

**COMMUNE DE SAINT - FAUST**

**Propriété MAJESTE Pierre**

# PLAN DE PARTAGE

**Echelle : 1/500**

**SAINT-FAUST DE BAS (BAREILLES)**

Dossier n° 00.5806

Reproduction réservée












plan dressé par le


**Cabinet ESPEL-CARRICART**


Géomètres-Experts Fonciers D.P.L.G.

**PAU, le 06 SEPTEMBRE 2000**

NIVELLEMENT INDEPENDANT

-  Attribution à M. Gilbert MAJESTE  
Section AC n° 152, 251  
Superficie = 8674 m² env.
-  Attribution à Mme. Marie Hélène GHEERARDYN  
Section AC n° 158p, 159, 160p, 161, 162p  
Superficie = 5239 m² env.
-  Attribution à Mme. Fabienne TERRADOT  
Section AC n° 154, 156, 157, 158p, 160p, 162p, 168p, 321p  
Superficie = 8518 m² env.
-  Attribution à M. Eric MAJESTE  
Section AC n° 147, 155, 162p, 163, 165, 166, 167, 168p, 276, 321p  
Superficie = 64820 m² env.
-  Indivision - Mme Fabienne TERRADOT - M. Eric MAJESTE -  
Mme. Marie-Hélène GHEERARDYN - Section AC n° 168p, 169  
Superficie = 1178 m² env.
-  Droit de passage à usage agricole cédé par Mme. TERRADOT  
à M. Gilbert MAJESTE. Section AC n° 154p  
Surface = 91 m² env.
-  Droit de passage cédé par Mme Marie Hélène GHEERARDYN  
à Mme. Fabienne TERRADOT. Section AC n° 161p, 162p  
Surface = 254 m² env.
-  Droit de passage cédé par Mme Fabienne TERRADOT  
à M. Eric MAJESTE. Section AC n° 156p, 168p  
Surface = 233 m² env.
-  Droit de passage cédé par Mme. Marie-Hélène GHEERARDYN  
à M. Eric MAJESTE. Section AC n° 161p, 162p  
Surface = 47m² env.

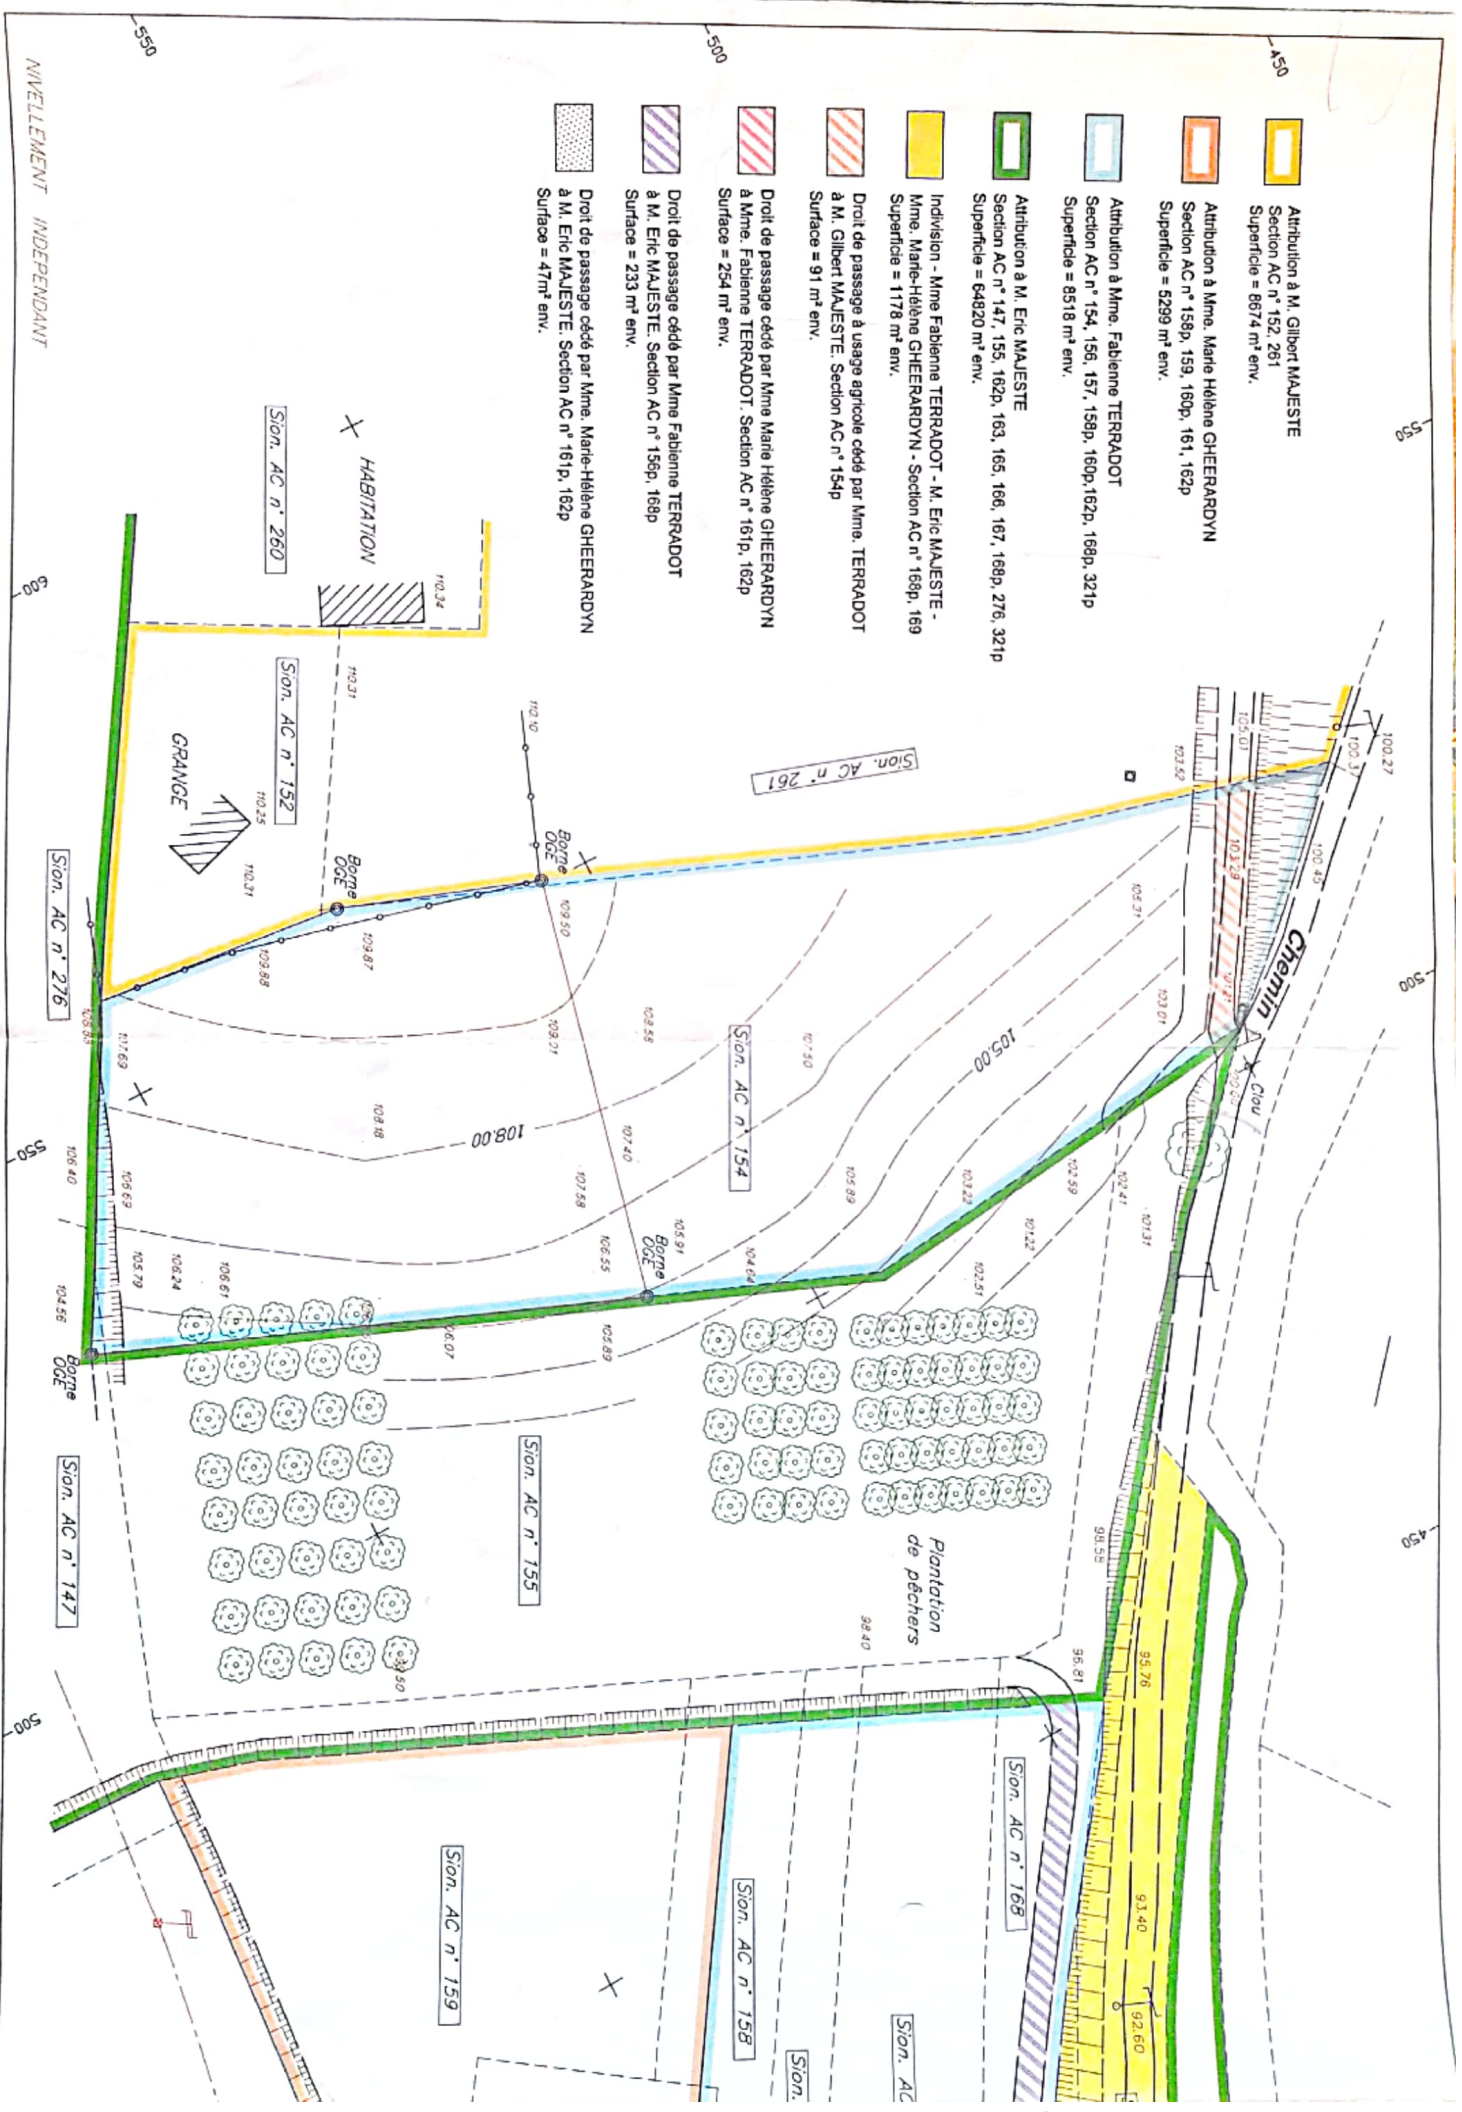

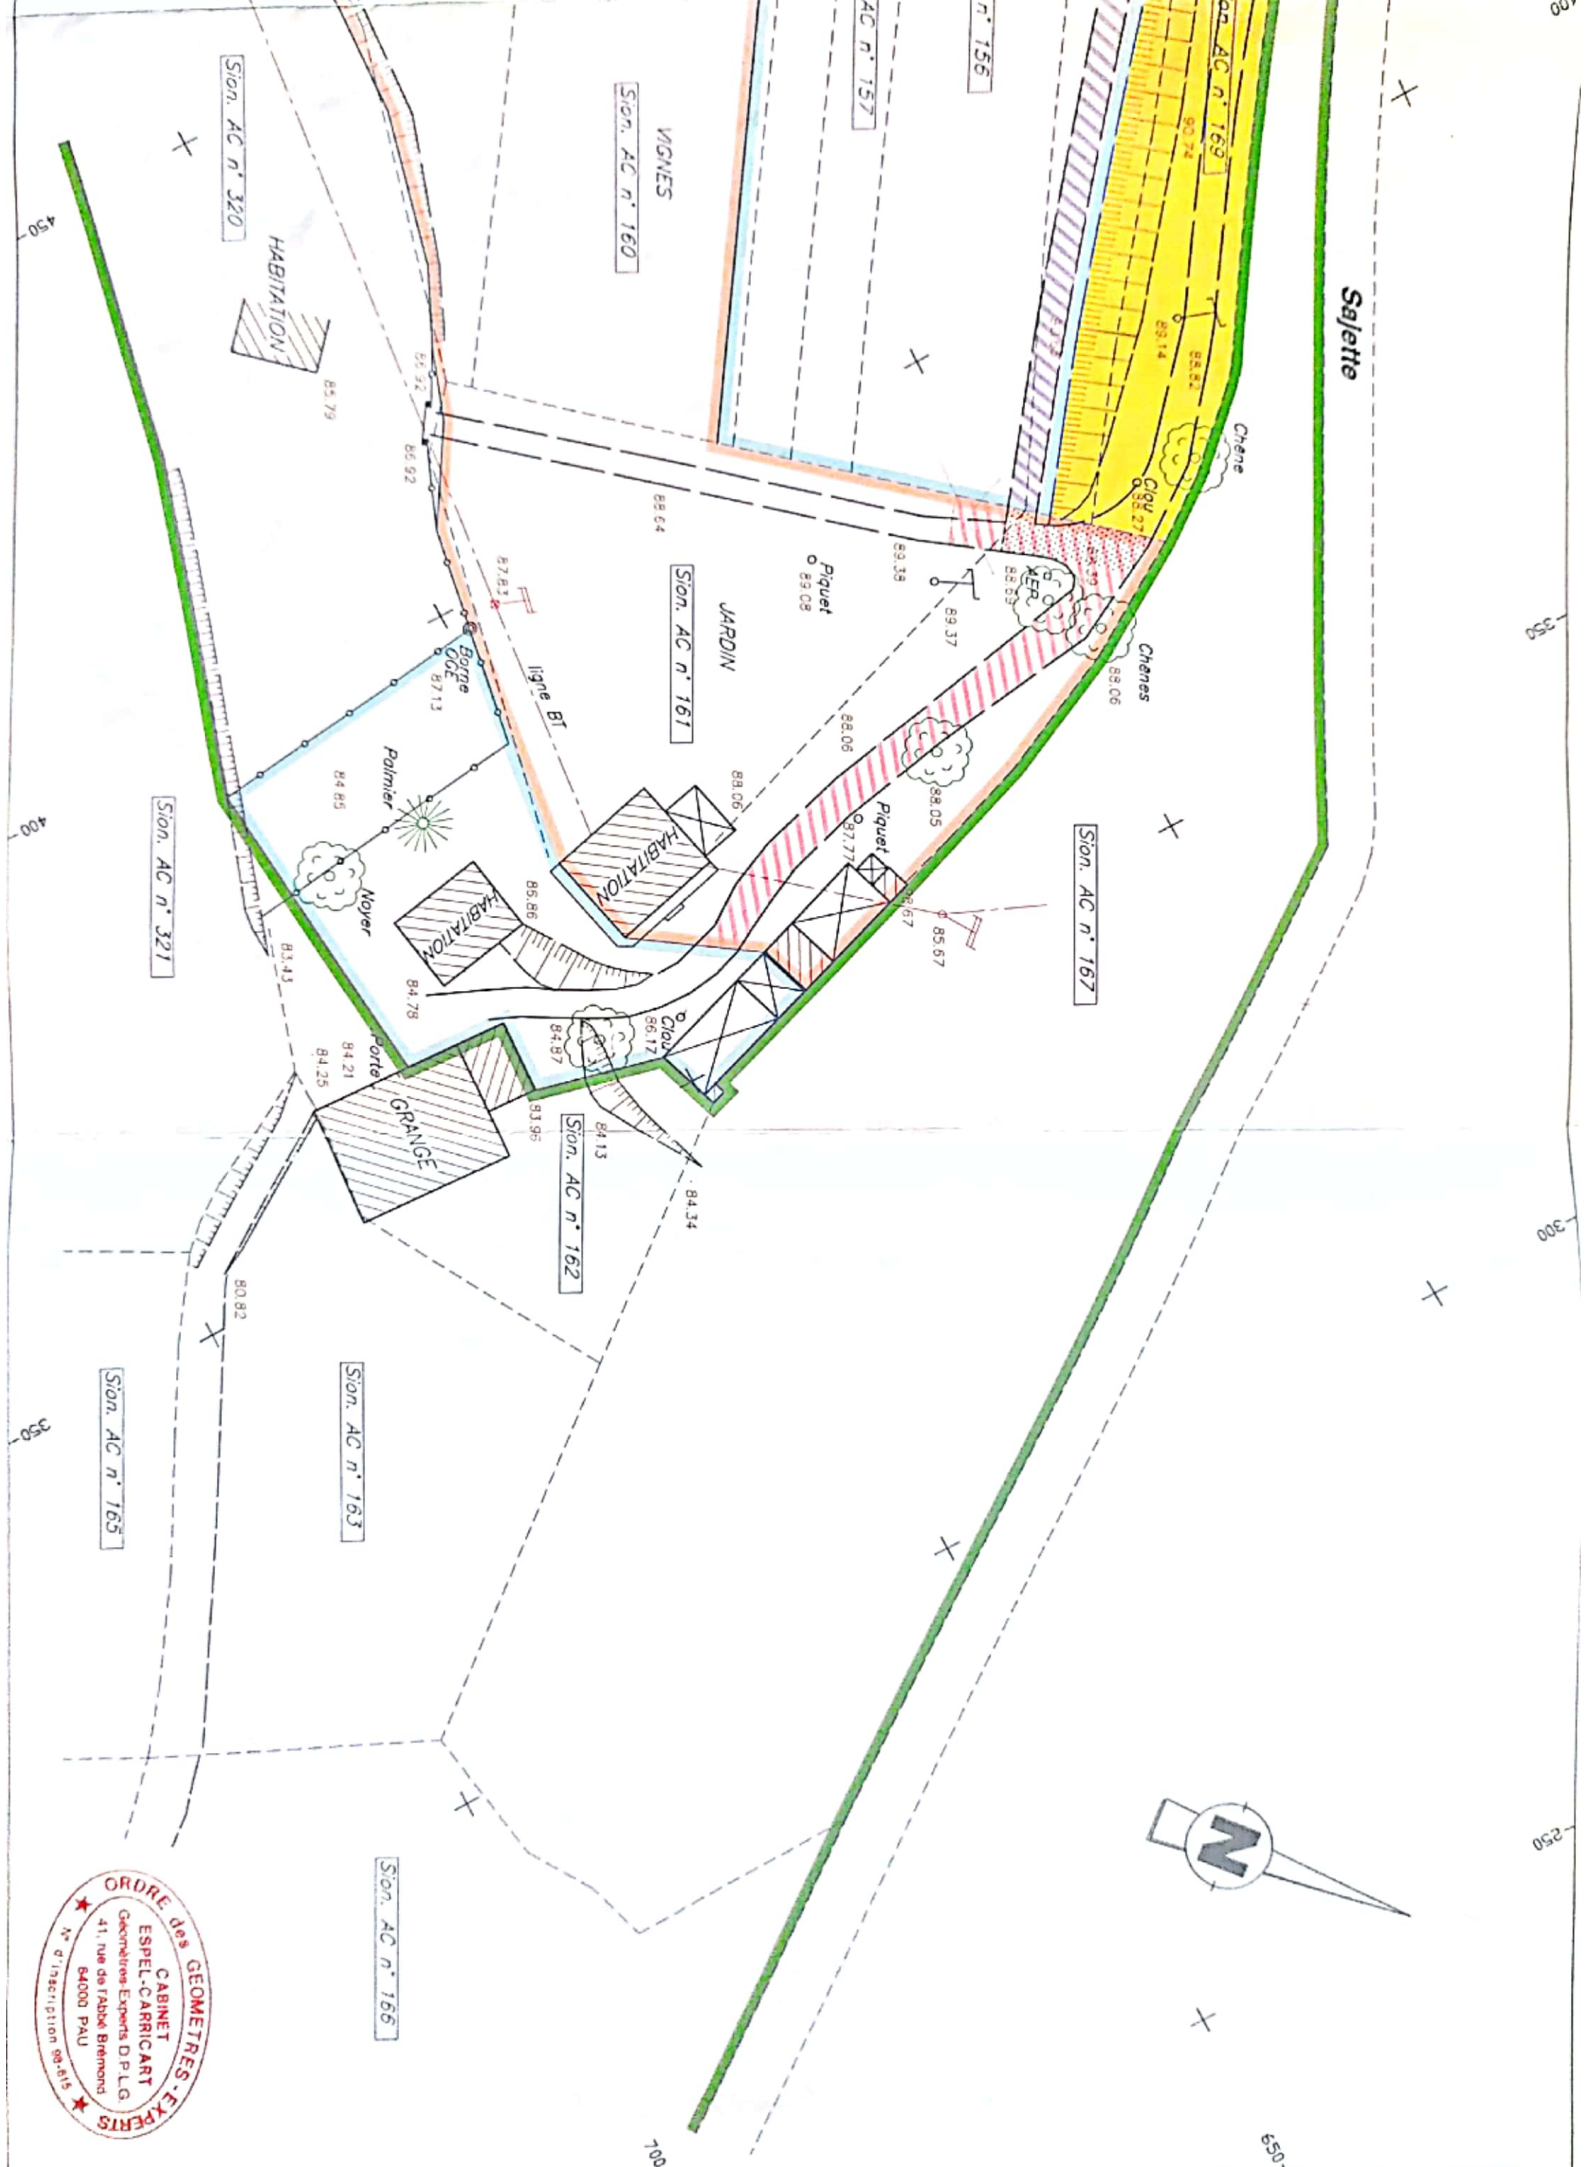

ORDRE des GEOMETRES-EXPERTS  
 CABINET  
 ESPEL-CARRICART  
 Géomètres-Experts D.P.L.G.  
 41, rue de l'abbé Brémond  
 84000 PAU  
 N° d'inscription 904816