


Façade Est

1 : 100

2

VU POUR ETRE ANNEXE
A L'AVIS
14 AOUT 2007
MAIRE DE SAINT-CAUDENS


MAIRE DE ST-CAUDENS
AF RIVE LE
25 MAI 2007
SERVICE URBANISME

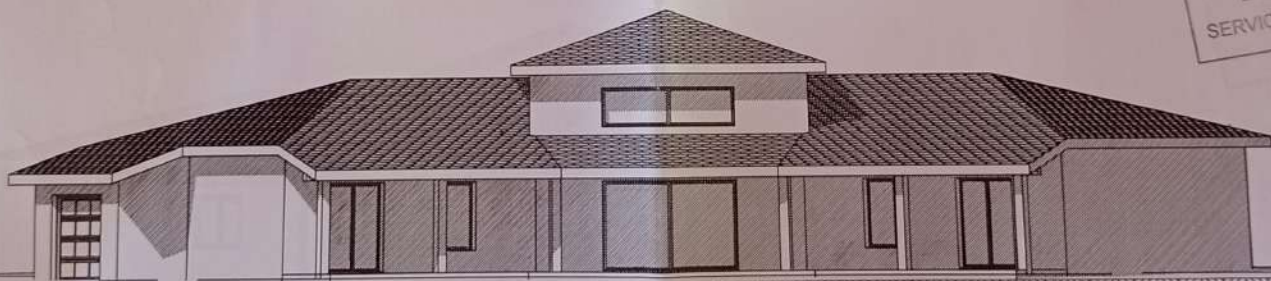

Façade Sud

1 : 100


1

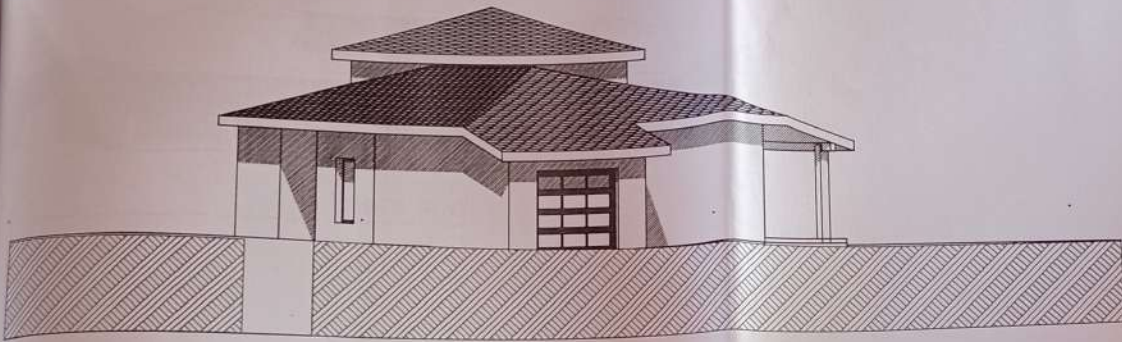

1 Façade Ouest
1 : 100


VU POUR ETRE ANNEXE
A L'AVIS
14 AOUT 2007
MAIRIE DE SAINT-GAUDENS

MAIRIE DE SAINT-GAUDENS
ARRIVEE EN
25 MAI 2007
SERVICE URBANISME

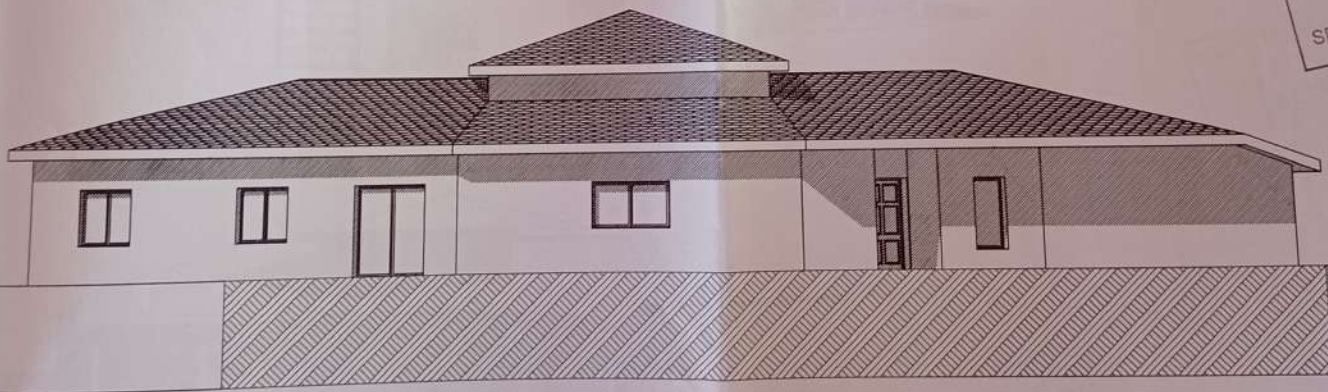

2 Façade Nord
1 : 100


Mr et Mme DOMINGUE

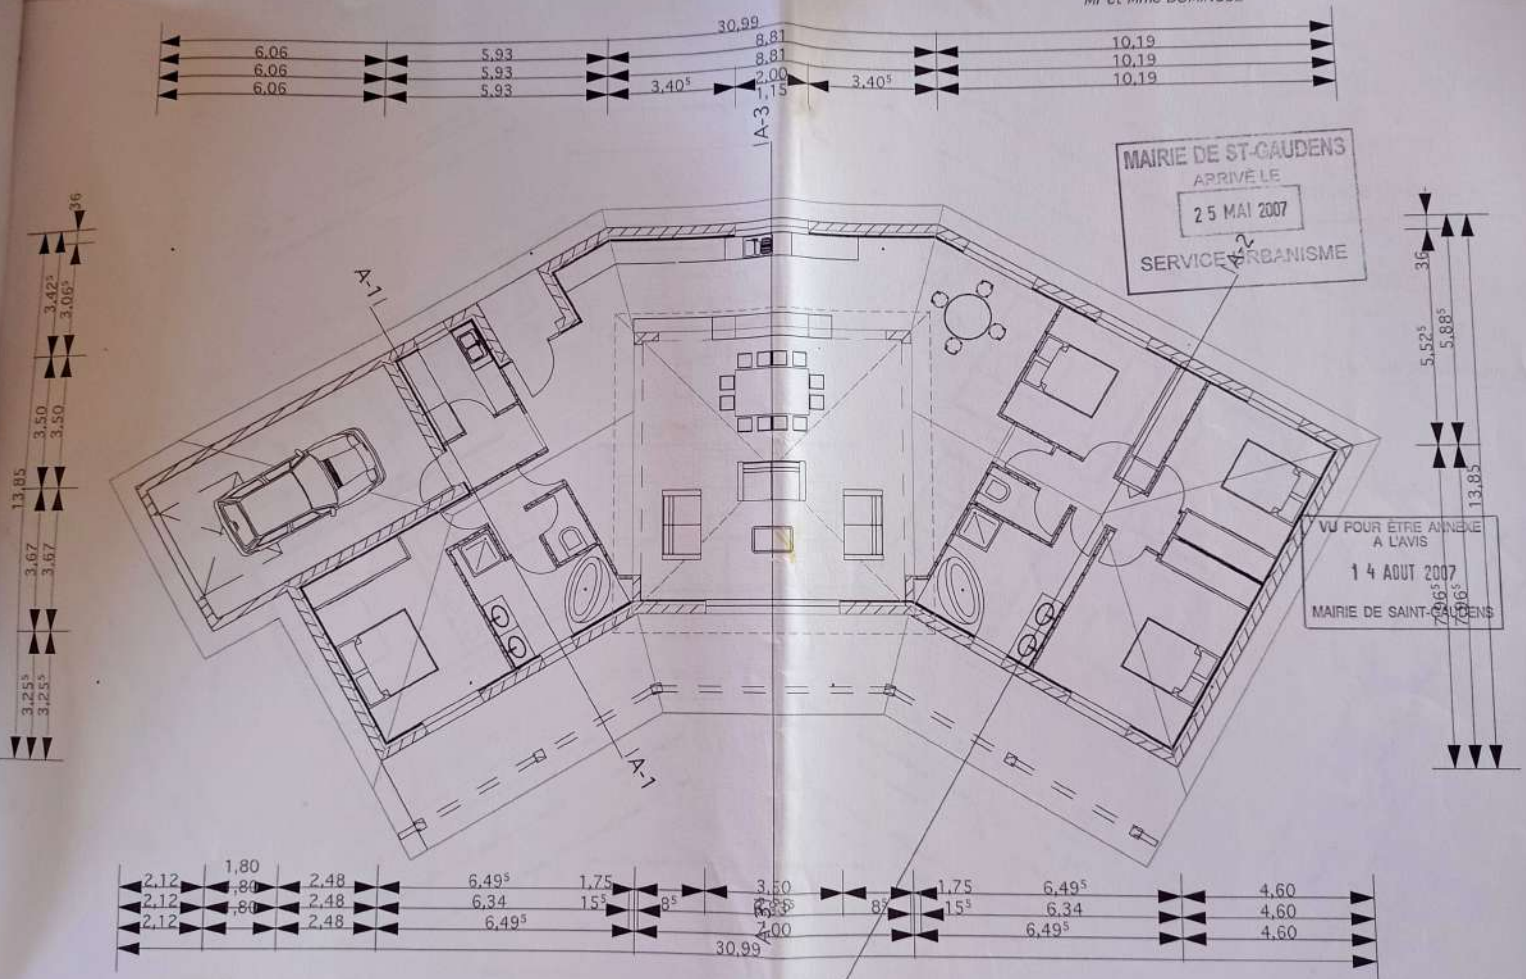

PLAN DE L'HABITATION.
ECH: 1/100 ème

MAIRIE DE ST-CAUDENS
ARRIVE LE
25 MAI 2007
SERVICE URBANISME


VU POUR ETRE ANNEXE
A L'AVIS
14 AOUT 2007
MAIRIE DE SAINT-GAUDENS

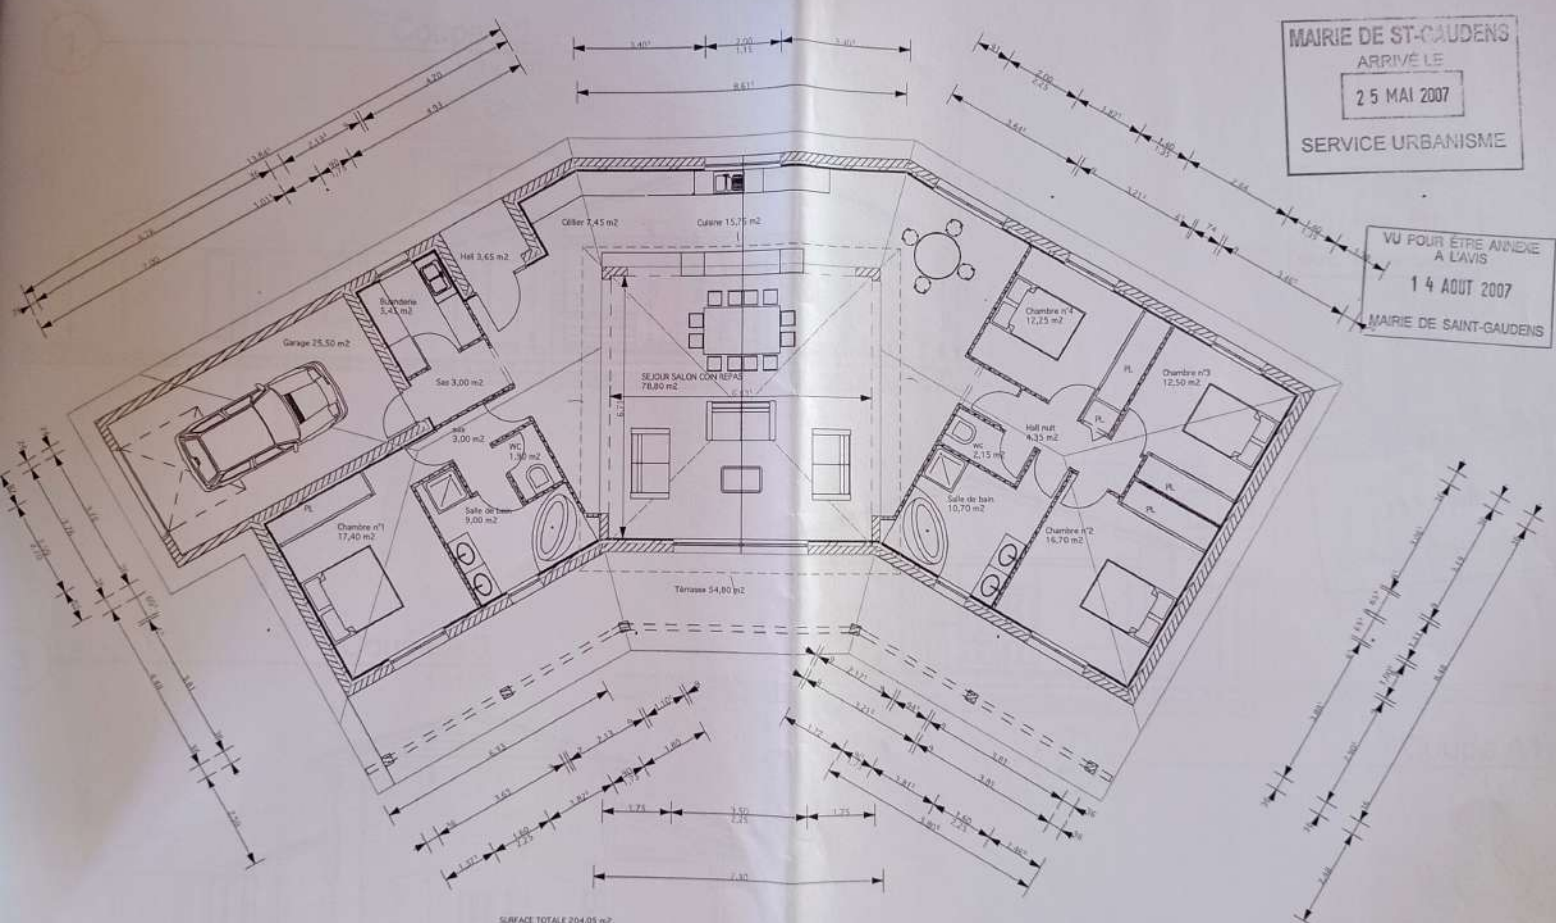

PLAN HABITATION
ECH 1/100 ème

Coupe A2

1 : 100


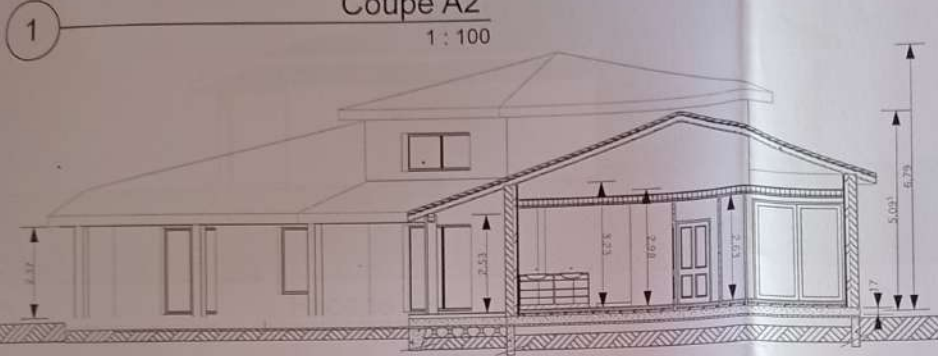


VU POUR ETRE ANNULÉ
A L'AVIS
14 AOUT 2007
MAIRIE DE SAINT-GAUDENS

MAIRIE DE ST-GAUDENS
APP. 110
25 MAI 2007
SERVICE URBANISME

Coupe A3

1 : 100

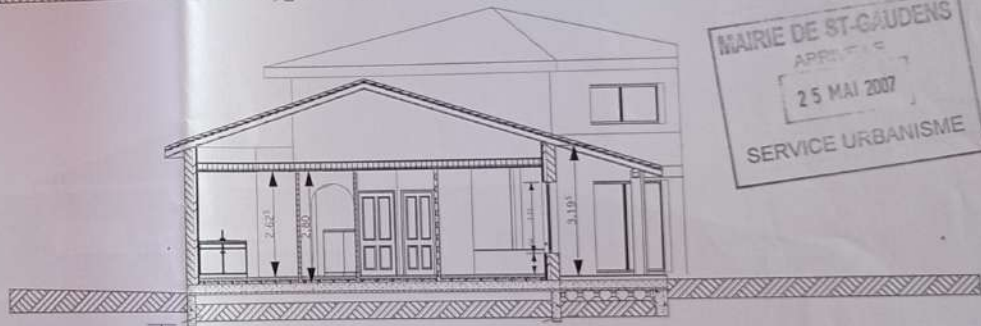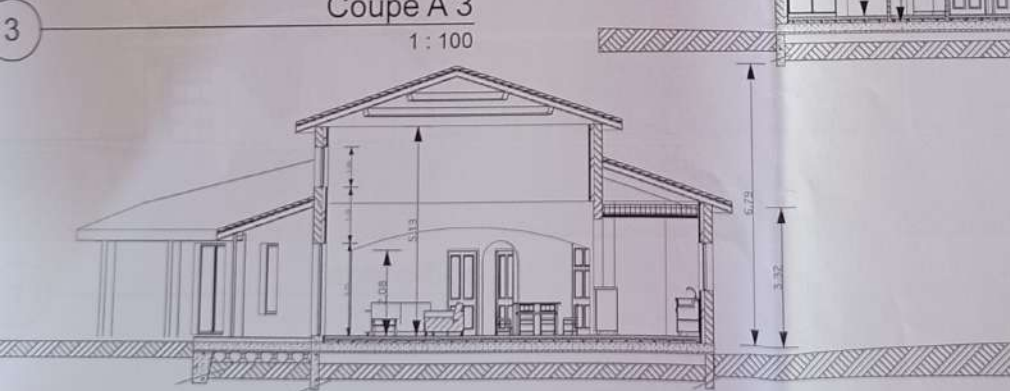

Coupe A1

1 : 100

Coupe A2


1 : 100



VU POUR ETRE ANNULÉ
A LOUIS
14 AOUT 2007
MAIRIE DE SAINT-GAUDENS

Coupe A3

1 : 100

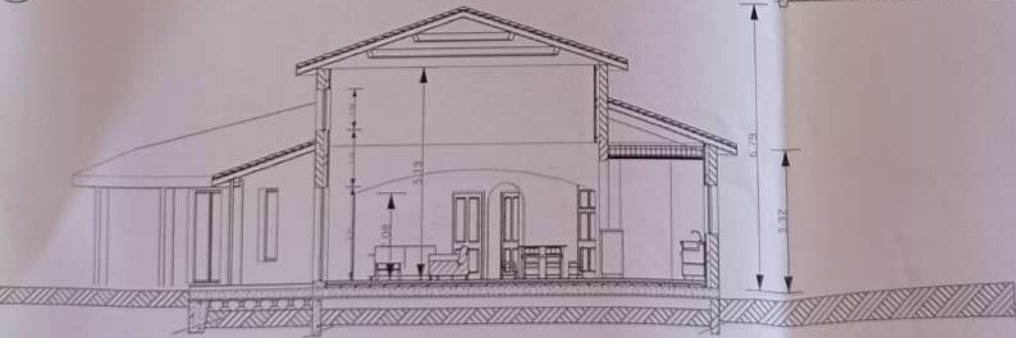

MAIRIE DE ST-GAUDENS
APPRENTI
25 MAI 2007
SERVICE URBANISME

Coupe A1

1 : 100

Mr et Mme DOMINGUE

Mairie de ST-GAUDENS
ARRIVÉ LE
25 JUIL. 2005
SERVICE URBANISME

VU POUR ÊTRE AJOUTÉ
À L'AVIS
- 8 SEP. 2005
MAIRIE DE SAINT-GAUDENS

