


LYONNAISE DES EAUX
AGENCE PYRENEES VAL DE GARONN
12 AVENUE SAINT-JOSEPH - BP 10068
65102 LOURDES CEDEX - FRANCE
TEL +33 (0)5 62 42 34 01
FAX +33 (0)5 62 94 86 80
WWW.LYONNAISE-DES-EAUX.FR

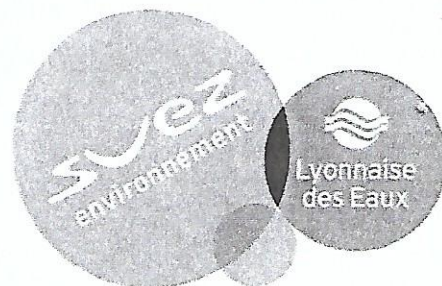

DDT65 - SUFL/ADS-TVA

- 5 AOUT 2014
ARRIVEE

Mairie d'Adé

BP 706

65107 LOURDES CEDEX

Lourdes, le 22 juillet 2014

Vos réf. :

Numéro de dossier : PC 065 002 14 J0008
Date de dépôt : 10/07/2014
Identité demandeur : SOARES Mario
Adresse du terrain : Rue Lassalle

Monsieur le Maire,


Suite à votre demande concernant le dossier ci-dessus référencé, nous avons l'honneur de vous informer que ce projet :

- Peut être raccordé au réseau d'assainissement sous réserve de l'obtention d'une servitude de la parcelle AA-178.
Boite de branchement à créer en limite de propriété.
Les eaux usées et les eaux pluviales devront être dissociées.

Restant à votre disposition pour tout complément d'information, nous vous prions d'agréer, Madame le Maire, l'expression de nos sentiments distingués.

Michel CHARONNAT
Responsable de Secteur

A large, stylized handwritten signature in black ink, appearing to be 'Michel Charonnat', written over the typed name and title.

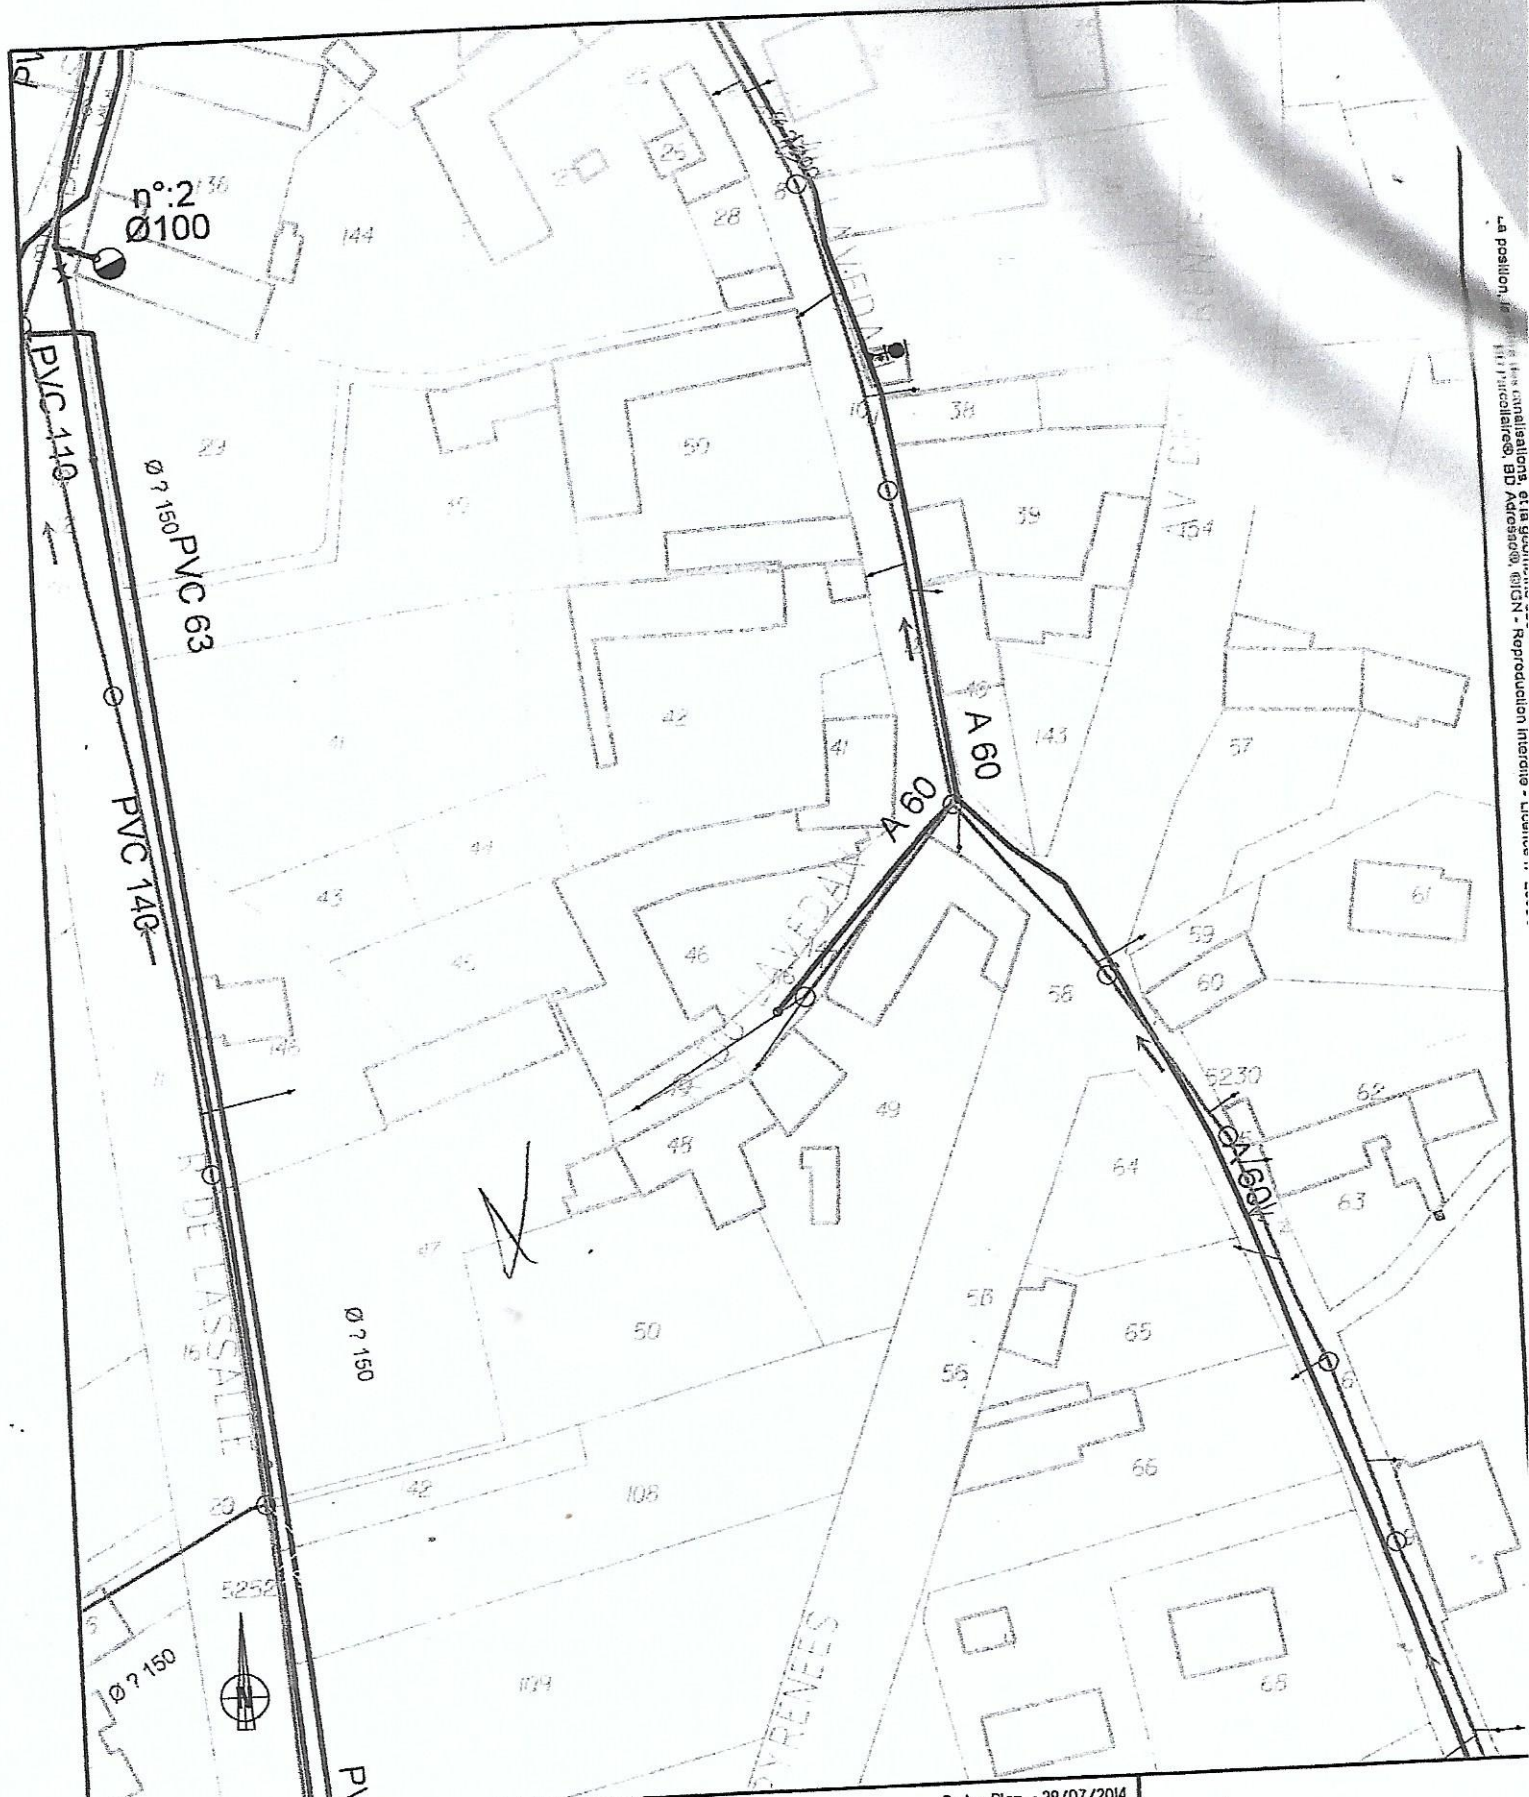

La position, les caractéristiques, les coordonnées, les adresses, les noms - Reproduction Interdite - Niveau 1

Echelle : 1/1000

Date Plan : 29/07/2014

ADE
AA 176

