



Schéma de repérage

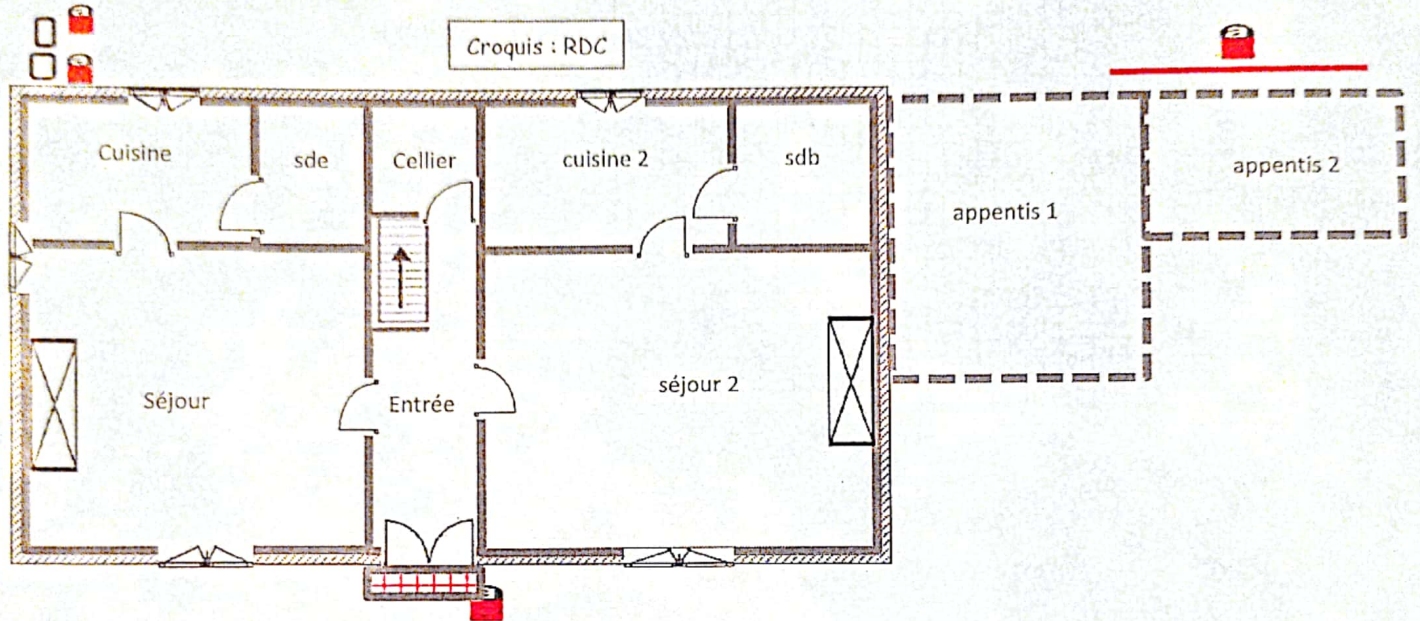

Croquis : 1 ER ETAGE

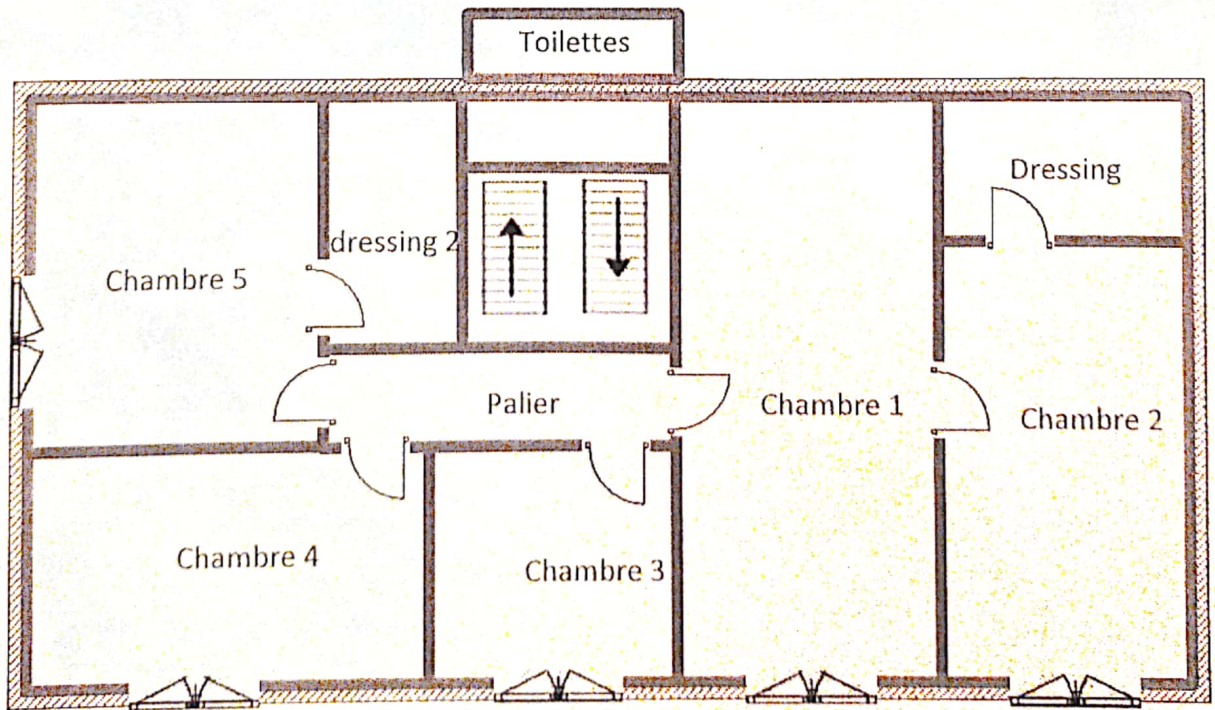

BURY D.

Plomberie
Chauffage
Sanitaire



S.T.A. Chaudières Saunier Duval
15, chemin du Barrailh - 64320 IDRON
© 05 59 81 70 51 - Port. 06 85 91 23 32
SIRET 451 162 028 00018 - FR 88451162028

Client

Nom *Mme CAMBORDE*
Adresse *14 AV de Repères*
Code postal *64320*
Ville *Bigorre*
Tél. _____
Date, le *25, 11, 13*

FACTURE N° 0767

Description matériaux	Qté	Prix U. H.T.	Prix total H.T.
<i>chaudière Saunier</i>	<i>1</i>		<i>1410</i>
<i>CS</i>			
<i>gaine cheminée</i>	<i>1</i>		<i>6</i>
Description main d'œuvre			
<i>Echange chaudière</i>	<i>1</i>		<i>150</i>
<i>Saunier</i>			

Déplacement *18*

Montant H.T. *1410*

Taux T.V.A. *7*

Montant T.V.A. *98,7*

TOTAL T.T.C. *1508,70*

Mode de paiement :

- Chèque
 Espèce