
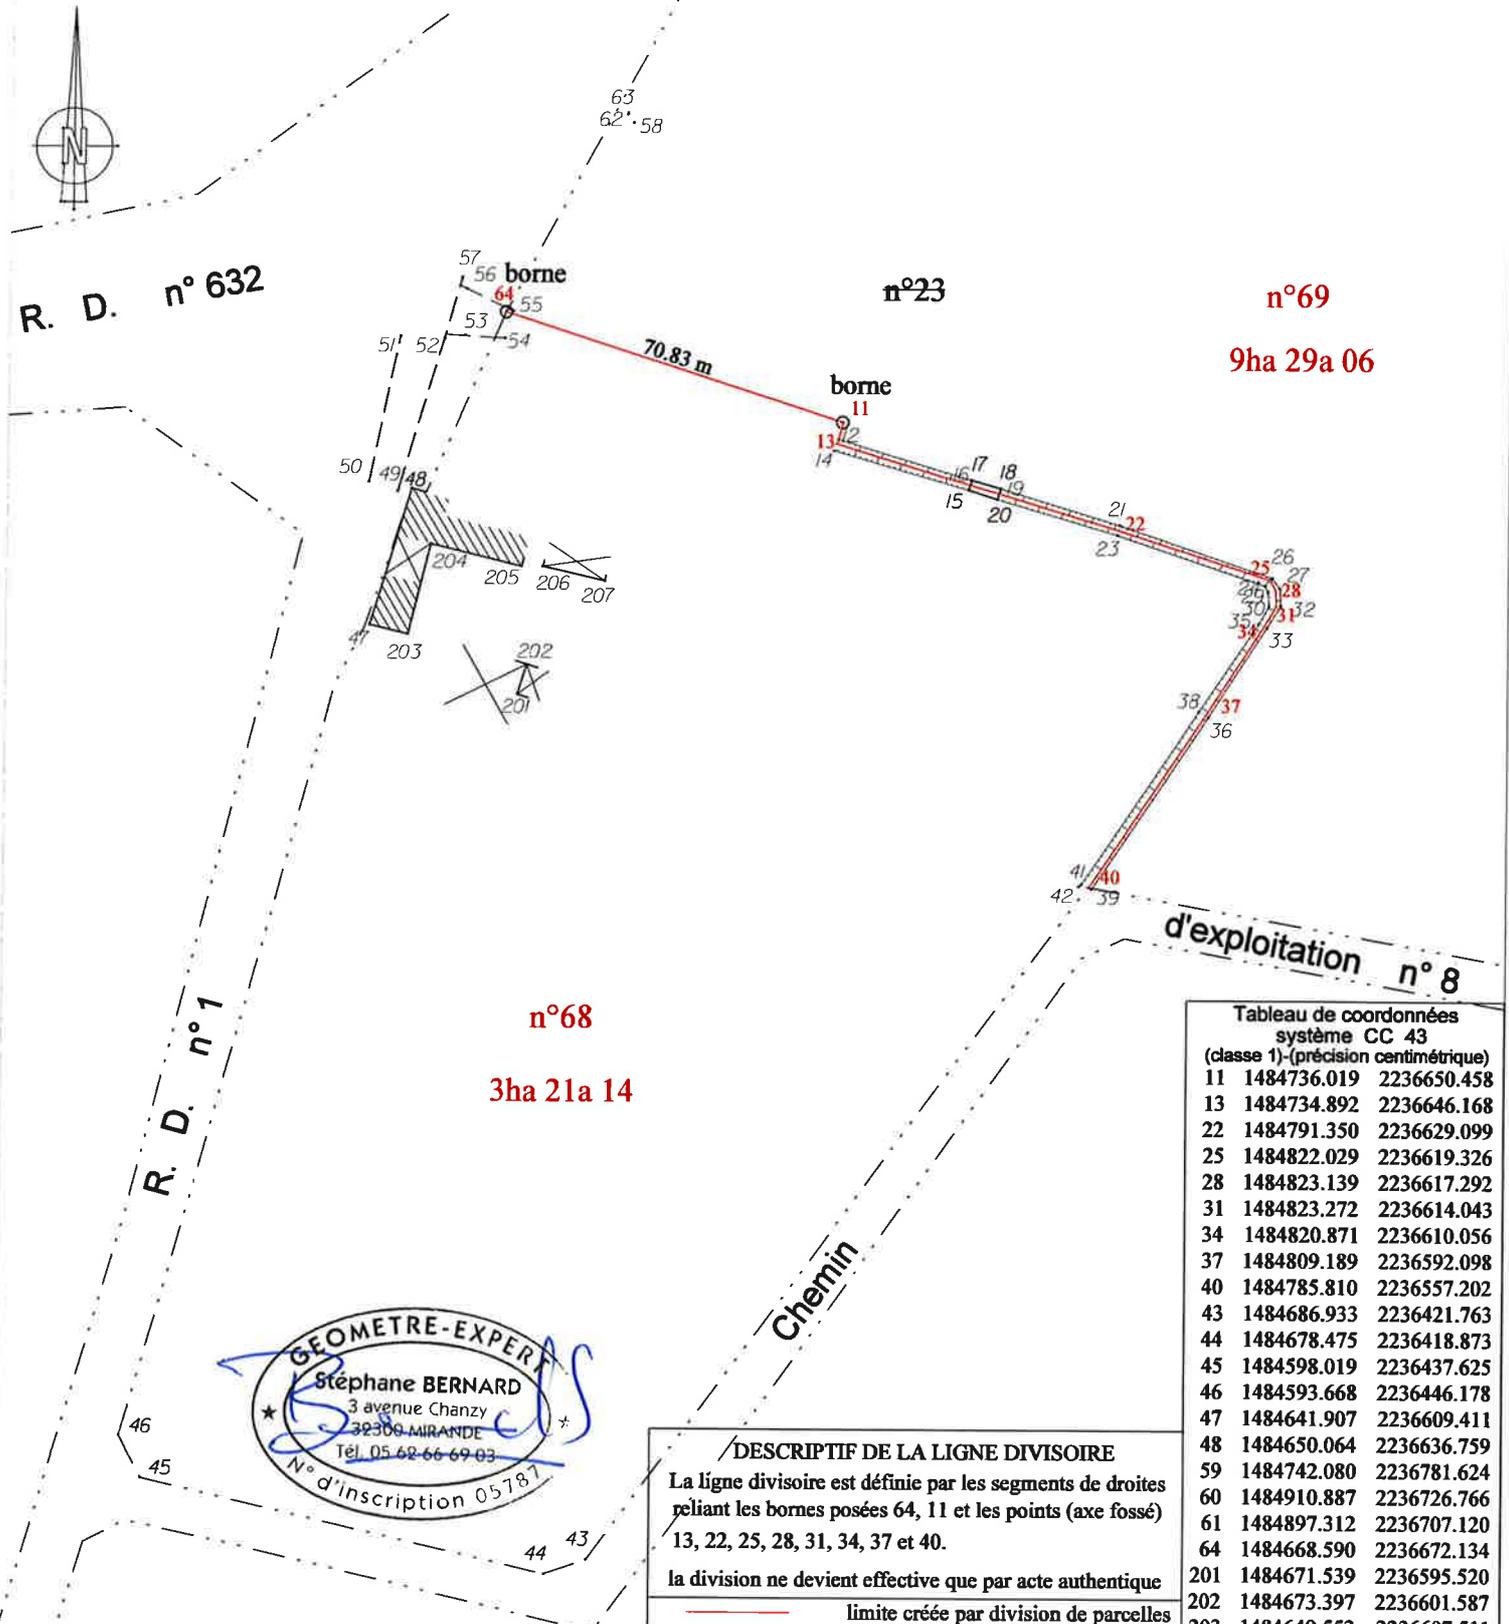


**Nouvel agencement de la propriété**

Propriété JUNCA

**PLAN DE BORNAGE**

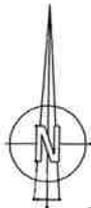

**n°68**  
3ha 21a 14

**n°69**  
9ha 29a 06

**GÉOMETRE-EXPERT**  
Stéphane BERNARD  
3 avenue Chanzy  
32300 MIRANDE  
Tél. 05 62 66 69 03  
N° d'inscription 05787

**DESCRIPTIF DE LA LIGNE DIVISOIRE**  
La ligne divisoire est définie par les segments de droites reliant les bornes posées 64, 11 et les points (axe fossé) 13, 22, 25, 28, 31, 34, 37 et 40.  
la division ne devient effective que par acte authentique

— limite créée par division de parcelles  
- - - application cadastrale graphique (sans valeur juridique)  
l'alignement de la voie publique est donné à titre indicatif, il ne peut être défini que par la collectivité

**Tableau de coordonnées système CC 43 (classe 1)-(précision centimétrique)**

11	1484736.019	2236650.458
13	1484734.892	2236646.168
22	1484791.350	2236629.099
25	1484822.029	2236619.326
28	1484823.139	2236617.292
31	1484823.272	2236614.043
34	1484820.871	2236610.056
37	1484809.189	2236592.098
40	1484785.810	2236557.202
43	1484686.933	2236421.763
44	1484678.475	2236418.873
45	1484598.019	2236437.625
46	1484593.668	2236446.178
47	1484641.907	2236609.411
48	1484650.064	2236636.759
59	1484742.080	2236781.624
60	1484910.887	2236726.766
61	1484897.312	2236707.120
64	1484668.590	2236672.134
201	1484671.539	2236595.520
202	1484673.397	2236601.587
203	1484649.552	2236607.511
204	1484653.980	2236625.721
205	1484672.212	2236621.244
206	1484676.534	2236621.274
207	1484688.965	2236618.445

