

PLAN DE CONSTRUCTION

N° dossier : 13223 ANDRE
N° planche : 2/2 Version : 0 Type : Croquis
Origine du plan : Cabinet de diagnostics

Adresse de l'immeuble : 132 chemin de Manciet
64290 AUBERTIN
Bâtiment - Niveau : Croquis N°2

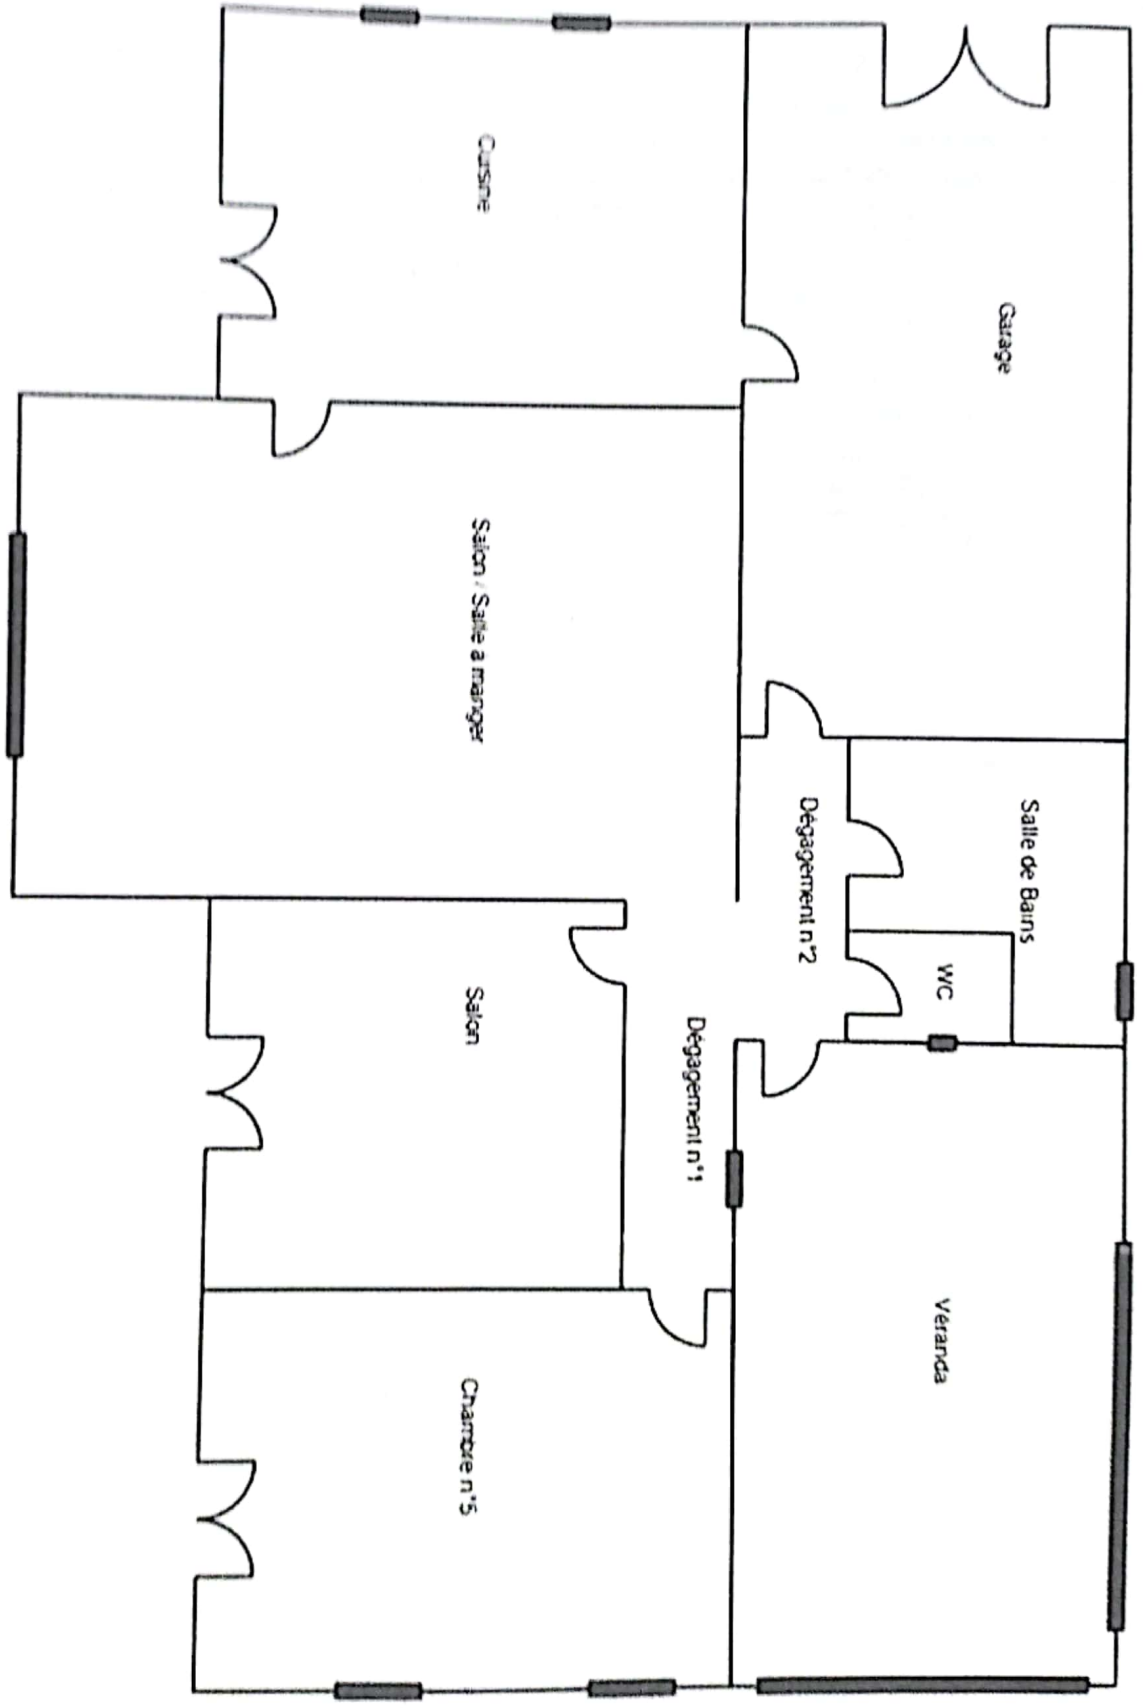




PLANCHE DE REPERAGE USUEL			Adresse de l'immeuble : 132 chemin de Manciet 64290 AUBERTIN	
N° dossier : 13223 ANDRE				
N° planche : 1/2	Version : 0	Type : Croquis		
Origine du plan : Cabinet de diagnostics			Bâtiment – Niveau : Croquis N°1	

