

Propriété de M. Patrick SOULAGNET

Parcelle cadastrée : section B n°794

Lieu-dit : "Cassaigou"

DOCUMENT PROVISOIRE

Plan de division

Parcelle section B n°401
Propriété de M. et Mme DANGREAUX Philippe

B n°409

Parcelle section B n°795
Propriété de M. Patrick SOULAGNET

X=1469325

Parcelle section B n°794p
Propriété de M. Patrick SOULAGNET
contenance cadastrale: 2a26ca

Partie restante
Parcelle section B n°794p
Propriété de M. Patrick SOULAGNET
contenance cadastrale: 2a26ca

Parcelle section B n°407
Propriété de M. SIREIX Francis

X=1469350

Parcelle section B n°403
Propriété de M. SIREIX Francis

Parcelle section B n°404
Propriété de M. SIREIX Francis

Parcelle section B n°405
Propriété de M. SIREIX Francis

Parcelle section B n°406
Propriété de M. SIREIX Francis

X=1469275

Y=2229300

Y=2229325

Y=2229350



X=1469300

X=1469325

MAT	X	Y
A	1469309.87	2229299.73
B	1469310.08	2229300.97
C	1469310.40	2229303.11
D	1469311.44	2229307.58
E	1469311.76	2229308.72
F	1469311.89	2229309.00
G	1469315.97	2229326.25
H	1469317.13	2229331.22
I	1469318.95	2229339.24
J	1469320.81	2229346.70
K	1469323.75	2229358.72
L	1469306.24	2229362.78
M	1469340.96	2229354.54

LEGENDE	
	Bâtiment existant
	Clôture existante
	Mur plein / avec grille
	Piliers
	Limite divisoire
	Limite de propriété
	Limite cadastrale (application)
	Bord chaussée
	Traversée busée
	Compteur d'eau
	Arbre
	Fossé haut / axe
	Talus haut / bas
	Télécom

Route de Tarbes

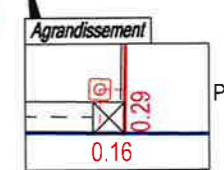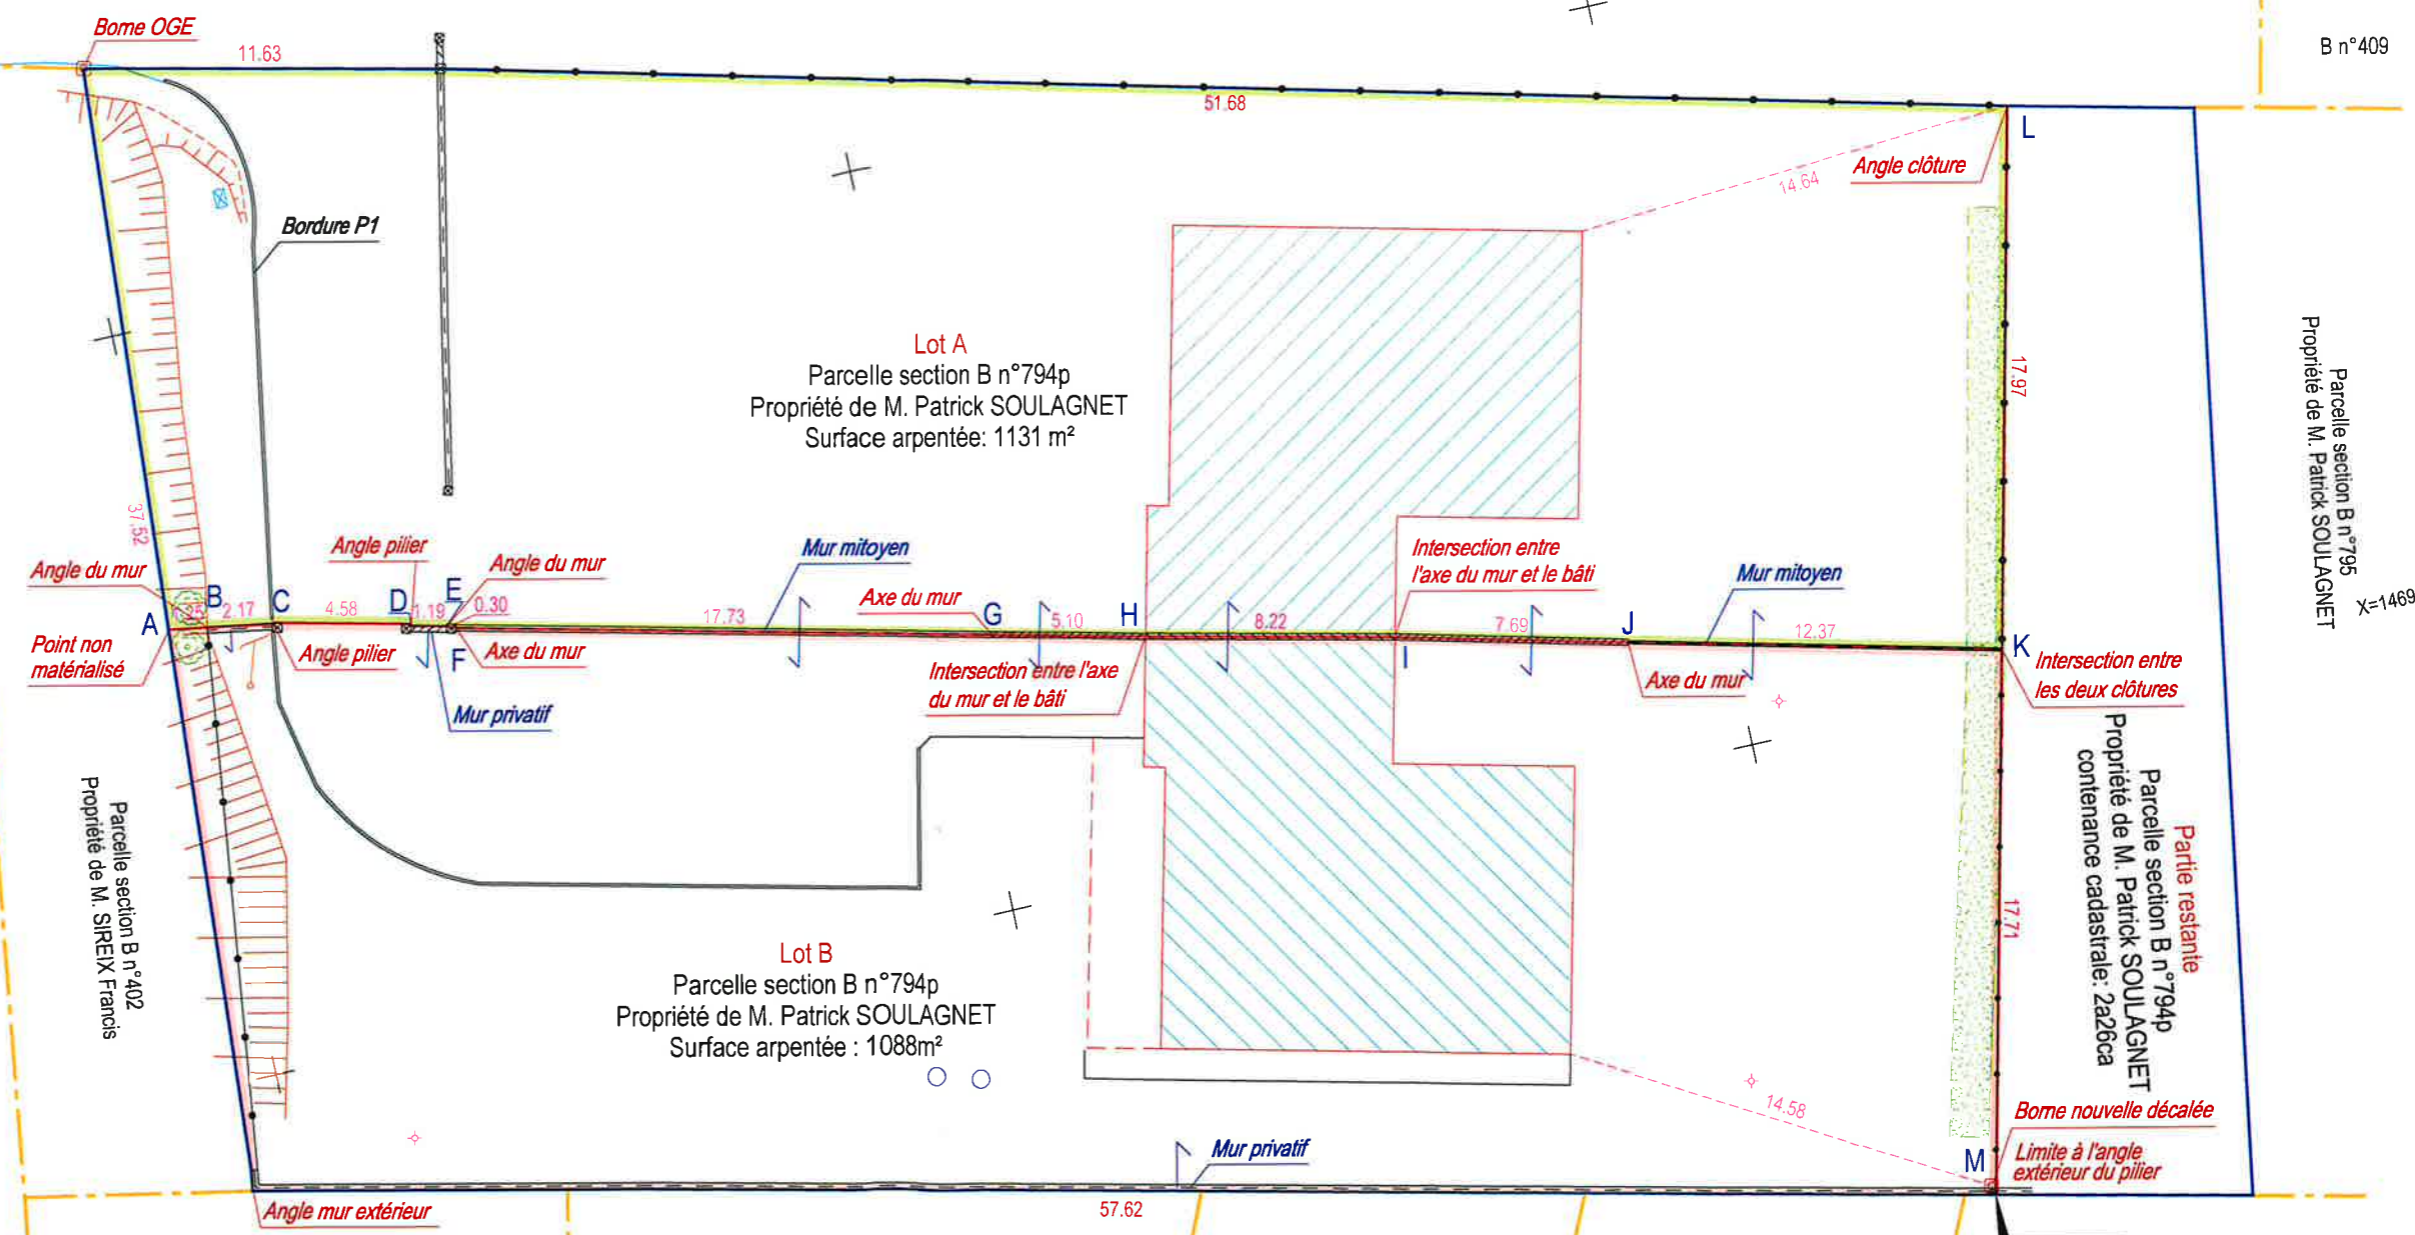

ECTAUR
expert
Rue Jean-Loup Chrétien - 65000 TARBES
Tél: 05.62.93.07.33 - geometre.tarbes@ectaur.fr
www.ectaur.fr

Echelle : 1/250
09 décembre 2021
Réf. dossier : T21148

