


Propriété de M. Patrick SOULAGNET

Parcelle cadastrée : section B n°794

Lieu-dit : "Cassaigou"

DOCUMENT  
PROVISOIRE

Plan de servitude de passage

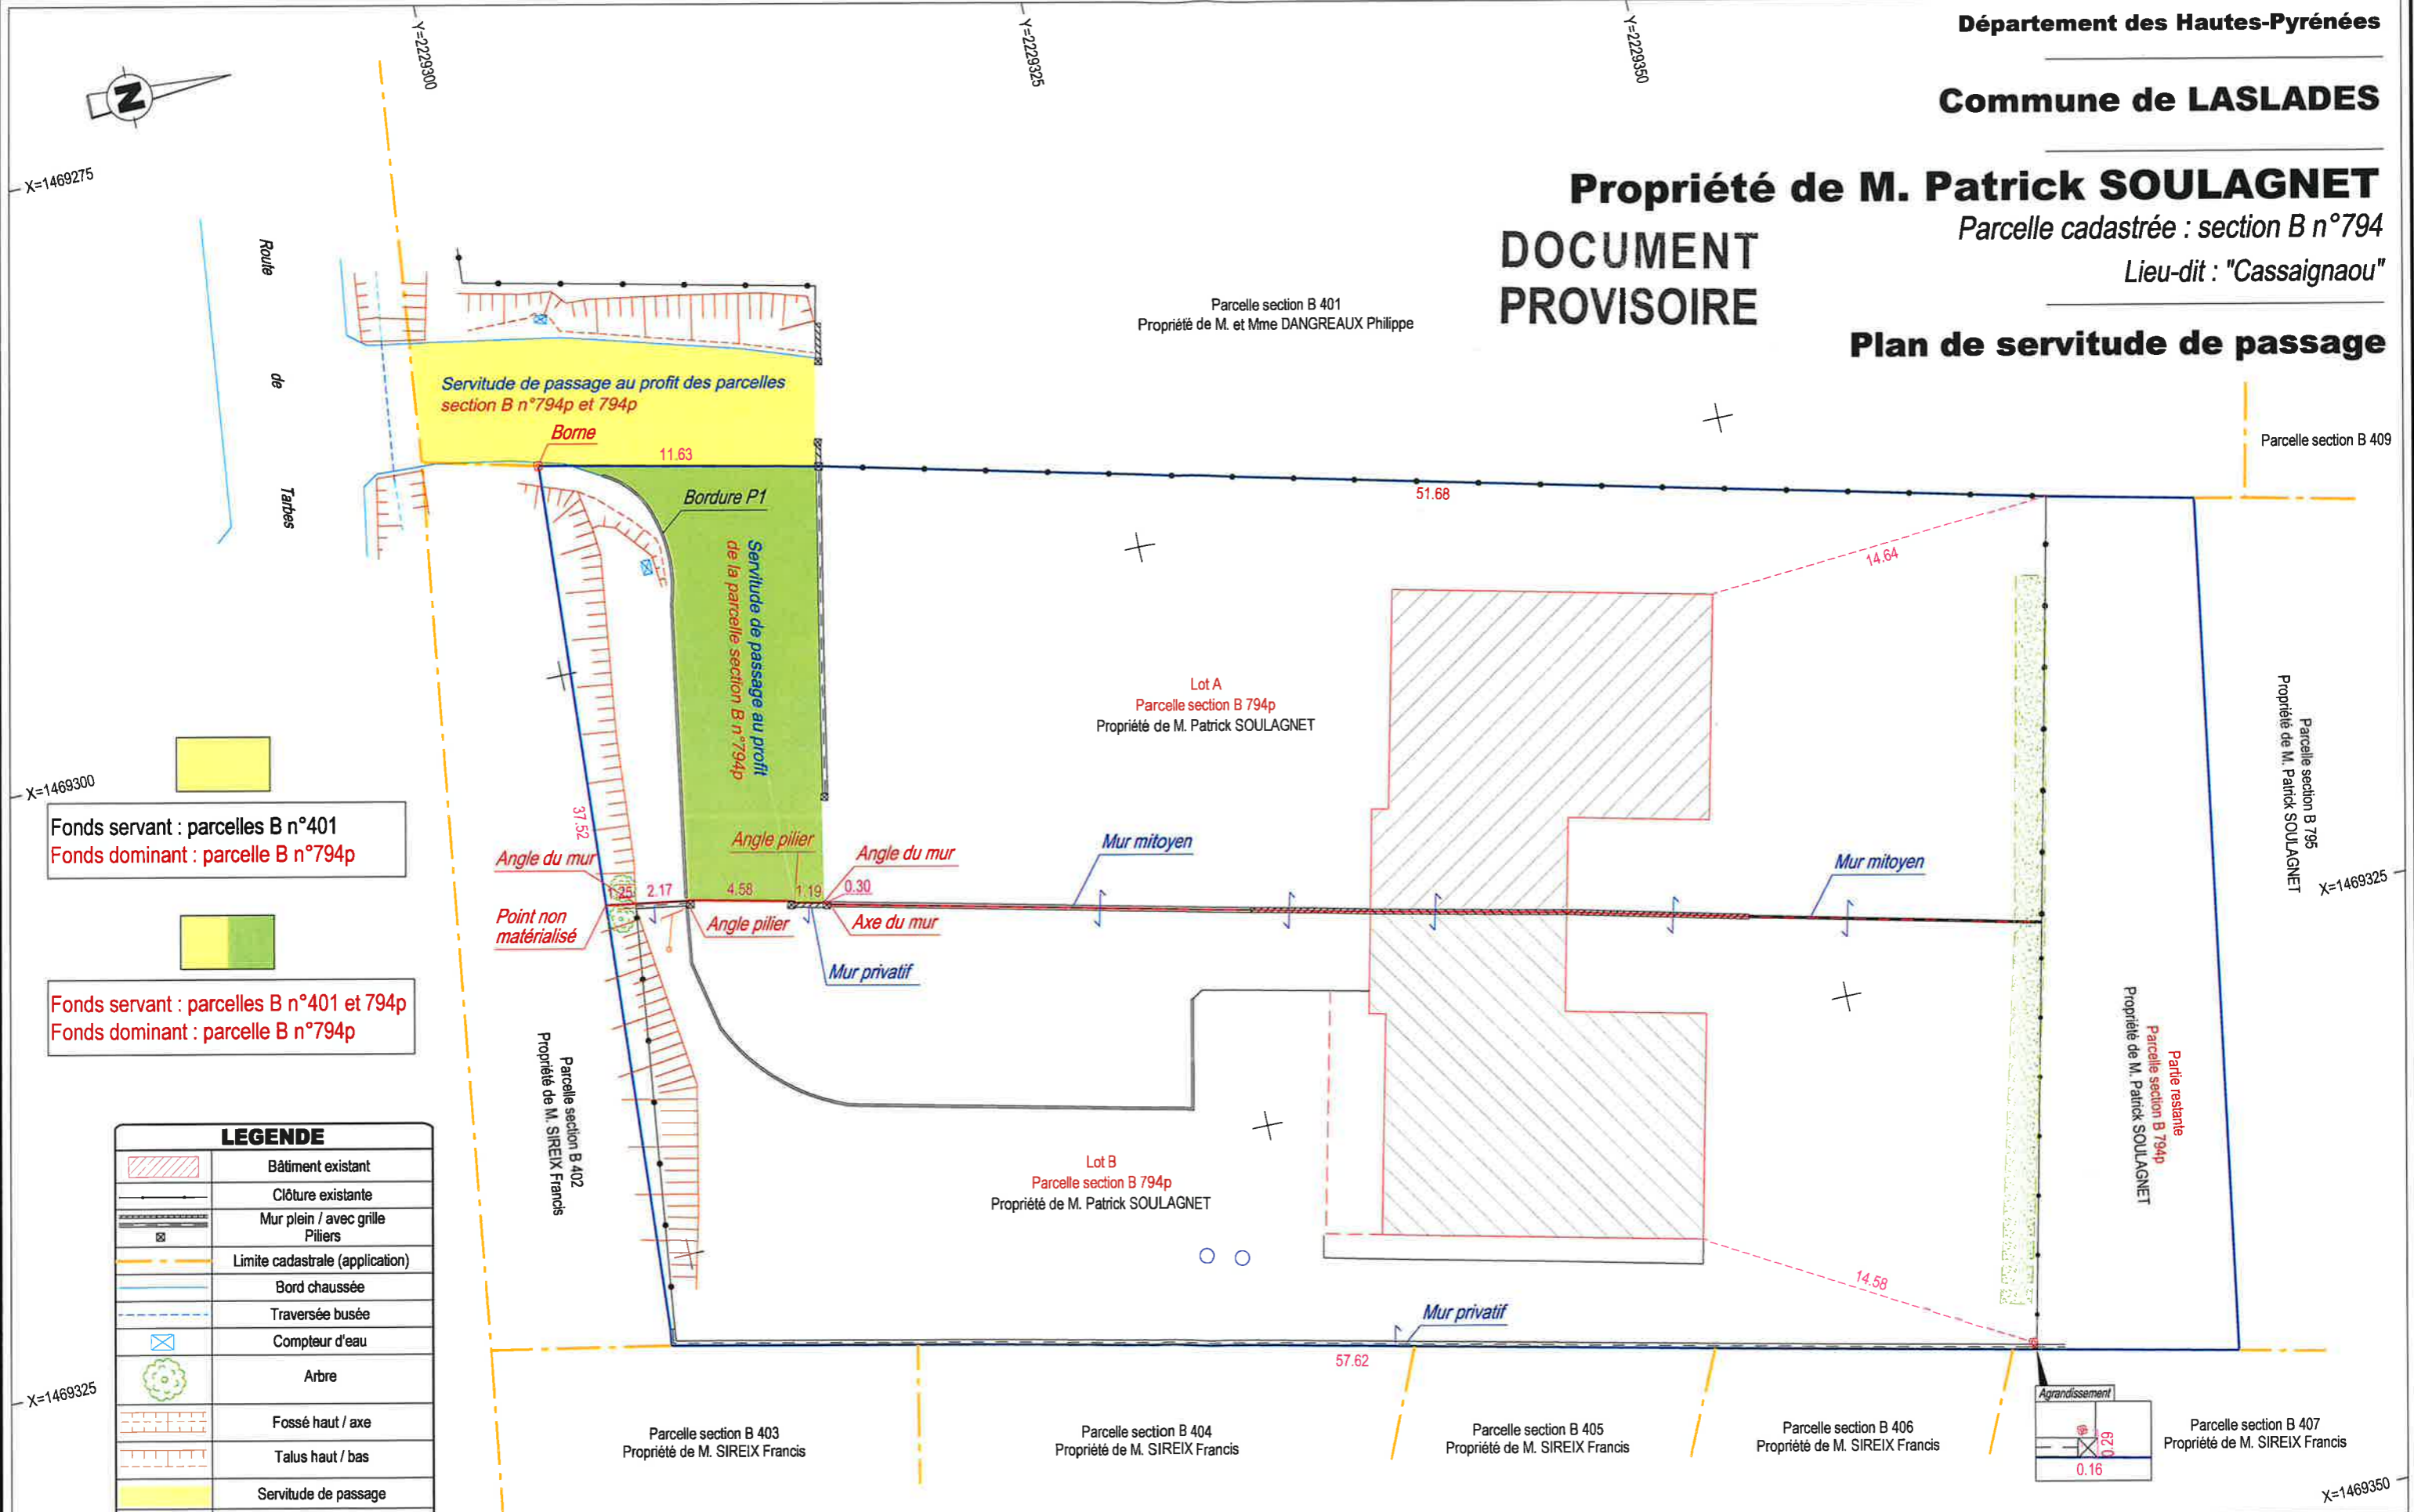

Fonds servant : parcelles B n°401  
Fonds dominant : parcelle B n°794p

Fonds servant : parcelles B n°401 et 794p  
Fonds dominant : parcelle B n°794p

LEGENDE	
	Bâtiment existant
	Clôture existante
	Mur plein / avec grille Piliers
	Limite cadastrale (application)
	Bord chaussée
	Traversée busée
	Compteur d'eau
	Arbre
	Fossé haut / axe
	Talus haut / bas
	Servitude de passage
	Télécom

**ECTAUR**  
expert  
Rue Jean-Loup Chrétien - 65000 TARBES  
Tél: 05.62.93.07.33 - geometre.tarbes@ectaur.fr  
www.ectaur.fr

**Echelle : 1/250**  
09 décembre 2021  
Réf. dossier : T21148

**GÉOMÈTRE-EXPERT**  
CONSEILLER VALORISER GARANTIR