

DP9

Département des Hautes-Pyrénées
Commune d'AURENSAN

Propriété de M. LABEDENS Roger et M. LACAZE Raymond
Division de la parcelle cadastrée
section A n°521
Extrait cadastral

LE CHEMIN D'ANDREST

Limite de la zone constructible

Lot DP
S=±1735m²

Servitude de passage existante



ECTAUR
expert
Rue Jean-Loup Chrétien - 65000 TARBES
Tél: 06.62.93.07.33 - geometre.tarbes@ectaur.fr
www.ectaur.fr


Echelle : 1/2000

4 décembre 2020

Réf. dossier : T20140



GÉOMÈTRE-EXPERT
CONSEILLER VALORISER GARANTIR

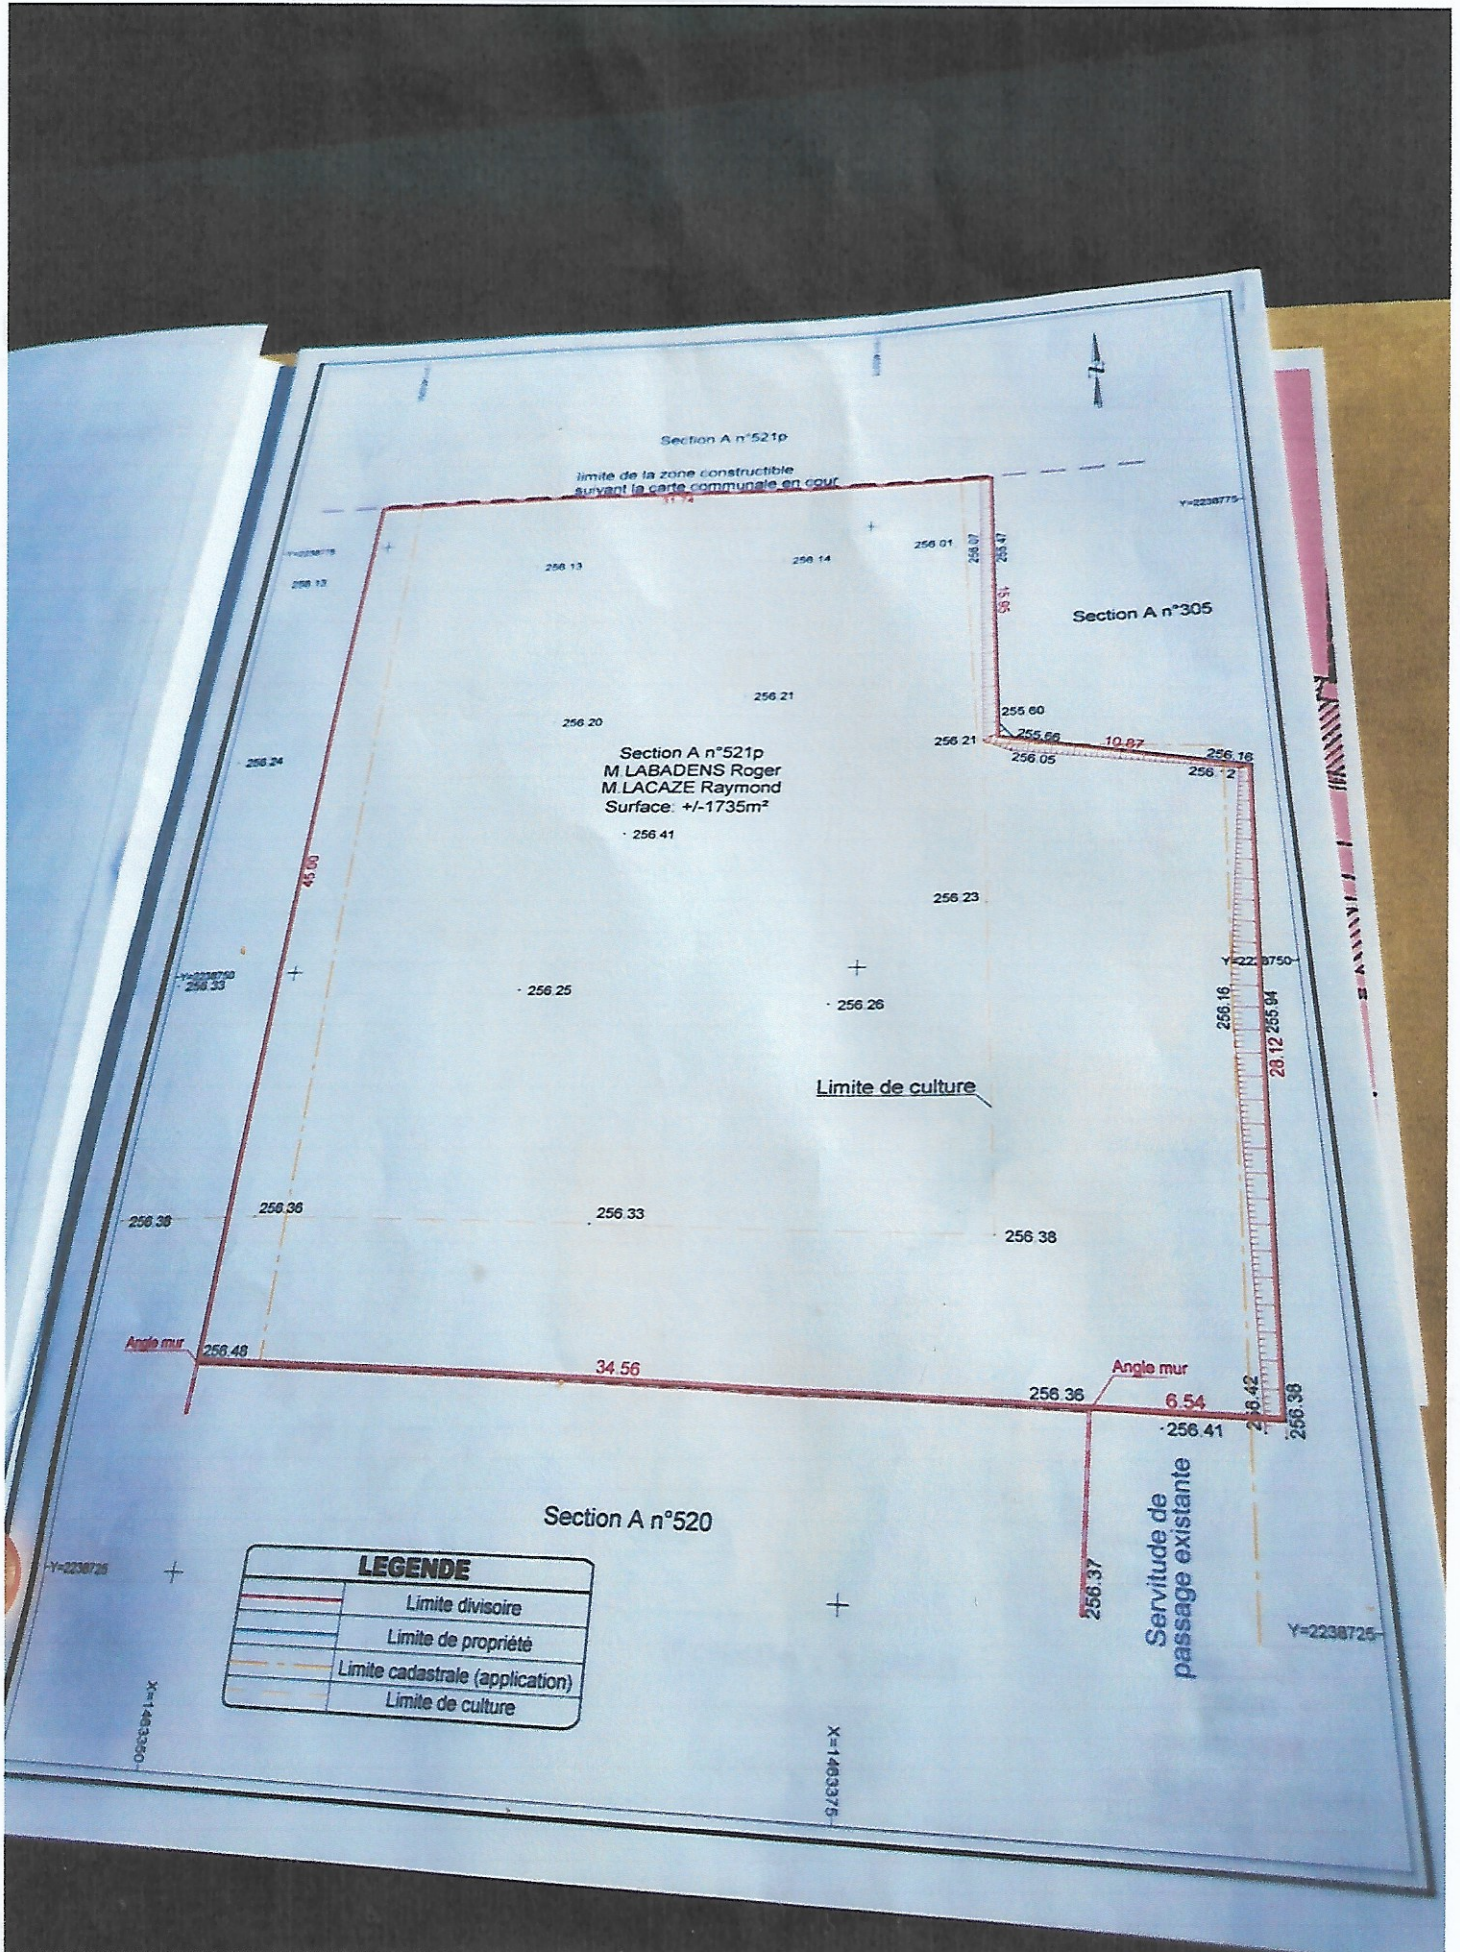

LEGENDE	
	Limite divisoire
	Limite de propriété
	Limite cadastrale (application)
	Limite de culture