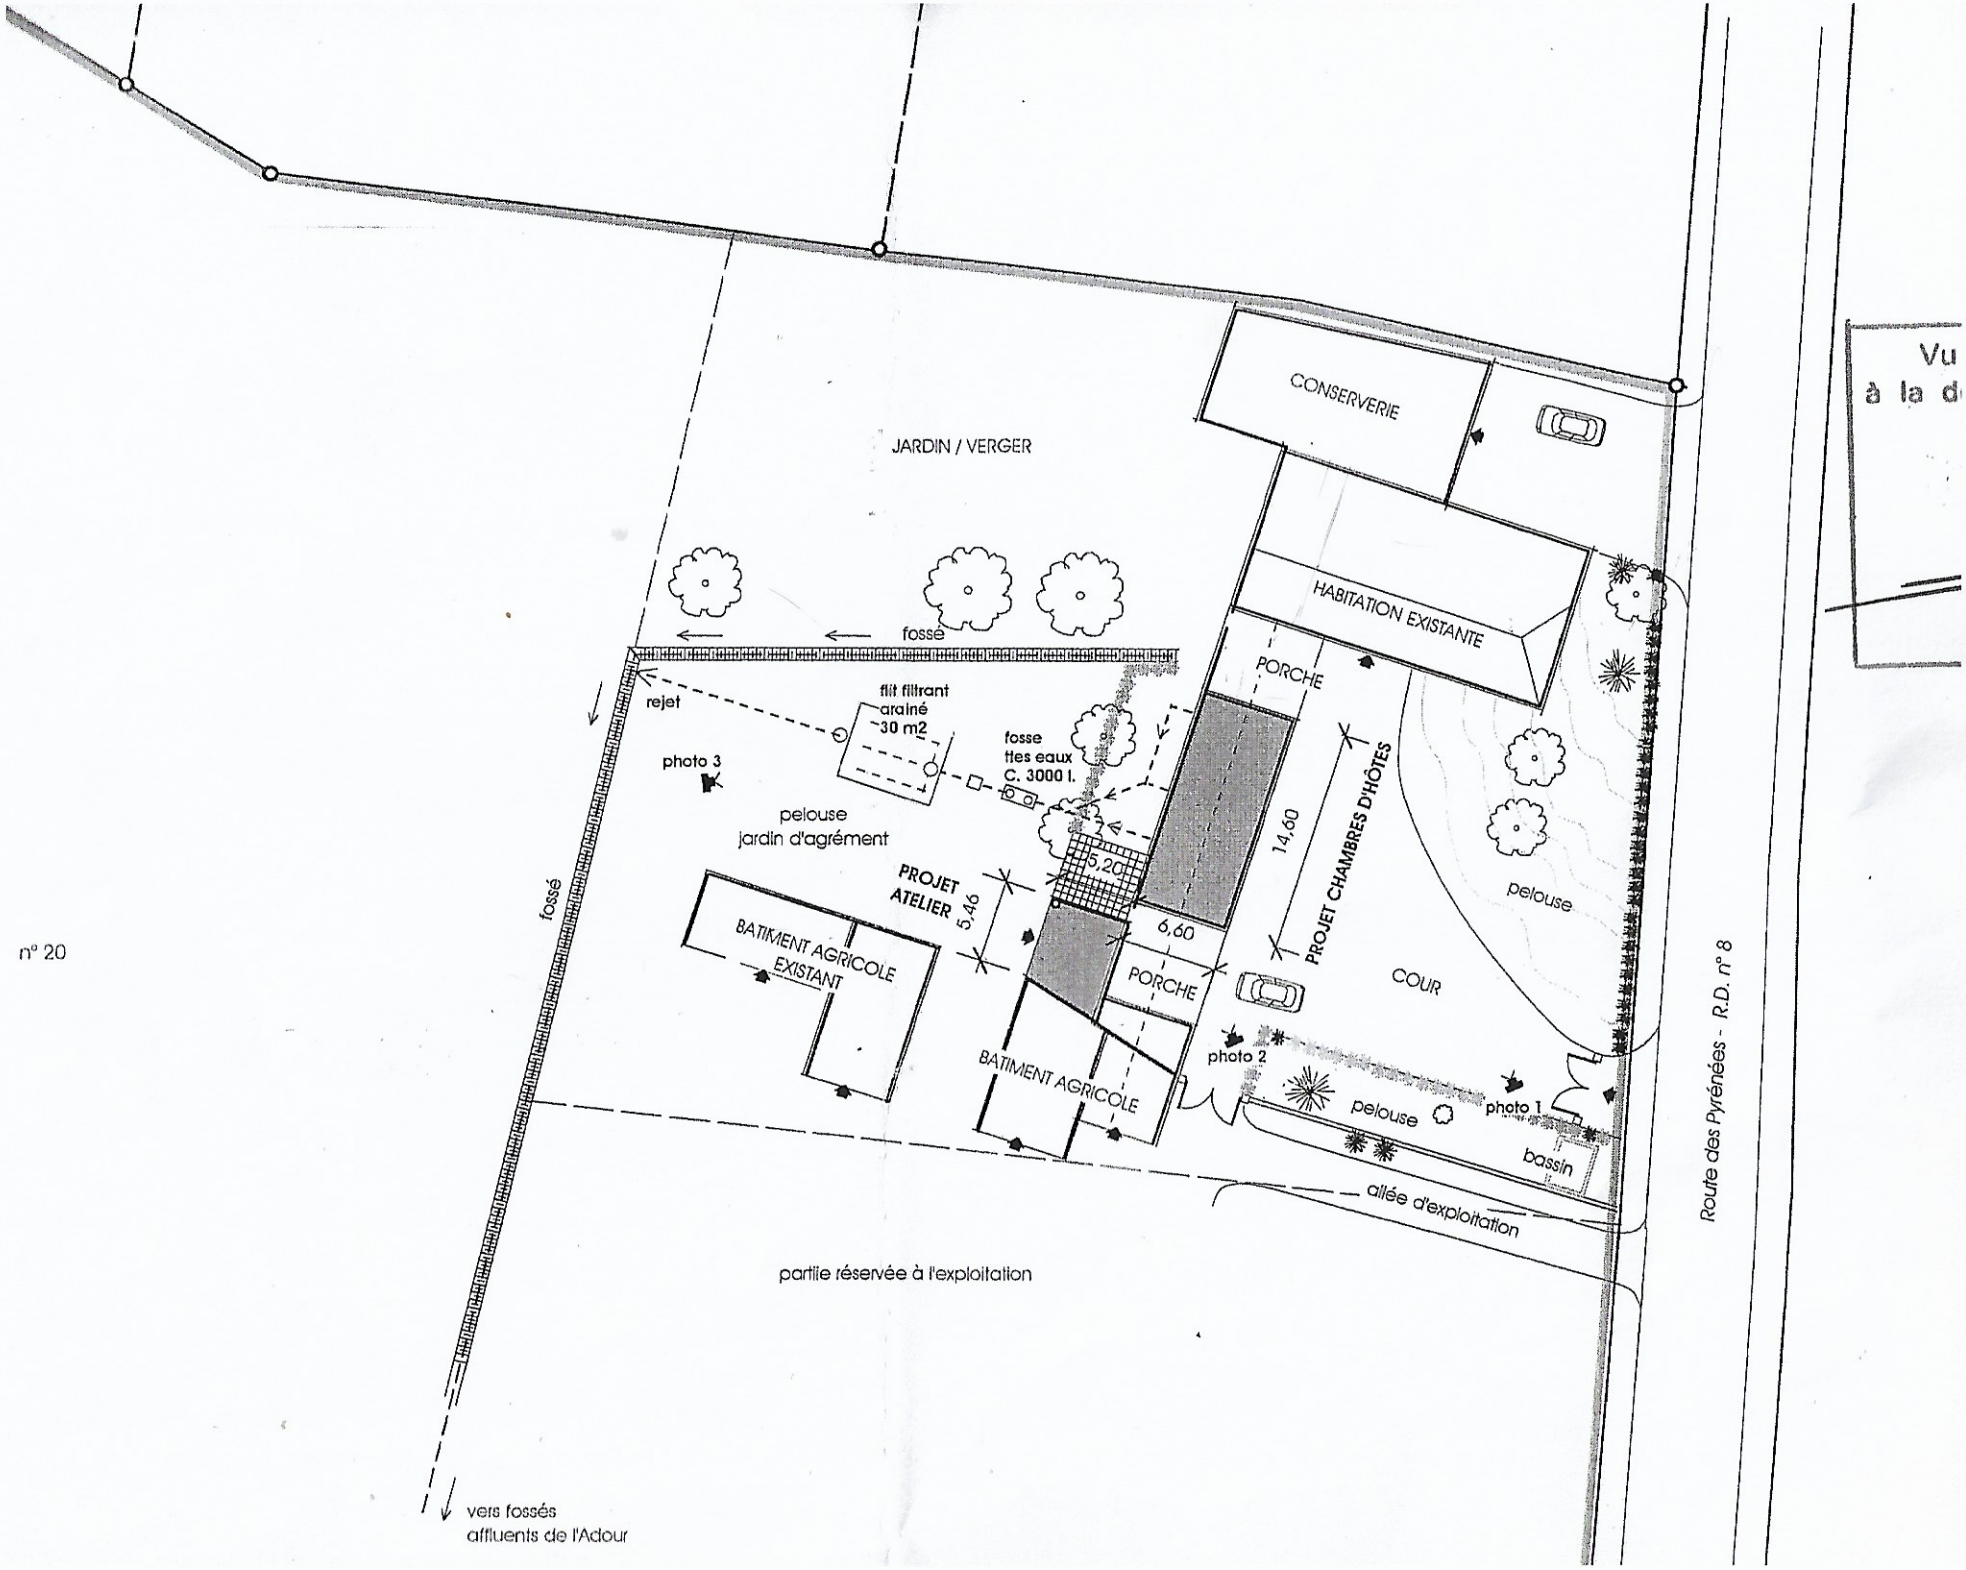
CONSERVERIE
JARDIN / VERGER
HABITATION EXISTANTE
fossé
PORCHE
rejet
filt filtrant
arainé
30 m2
fosse
ttes eaux
C. 3000 l.
photo 3
pelouse
jardin d'agrément
14,60
PROJET CHAMBRES D'HÔTES
5,20
PROJET
ATELIER
5,46
6,60
pelouse
fossé
BATIMENT AGRICOLE
EXISTANT
PORCHE
COUR
photo 2
BATIMENT AGRICOLE
pelouse
photo 1
bassin
allée d'exploitation
partie réservée à l'exploitation
Route des Pyrénées - R.D. n° 8
n° 20
vers fossés
affluents de l'Adour