


CYCLES
A DITHURBIDE
47 rue du Rt de Bigorre
7 rue Larrey
65000 TARBES

T
13-

PROJET NIVEAU 1

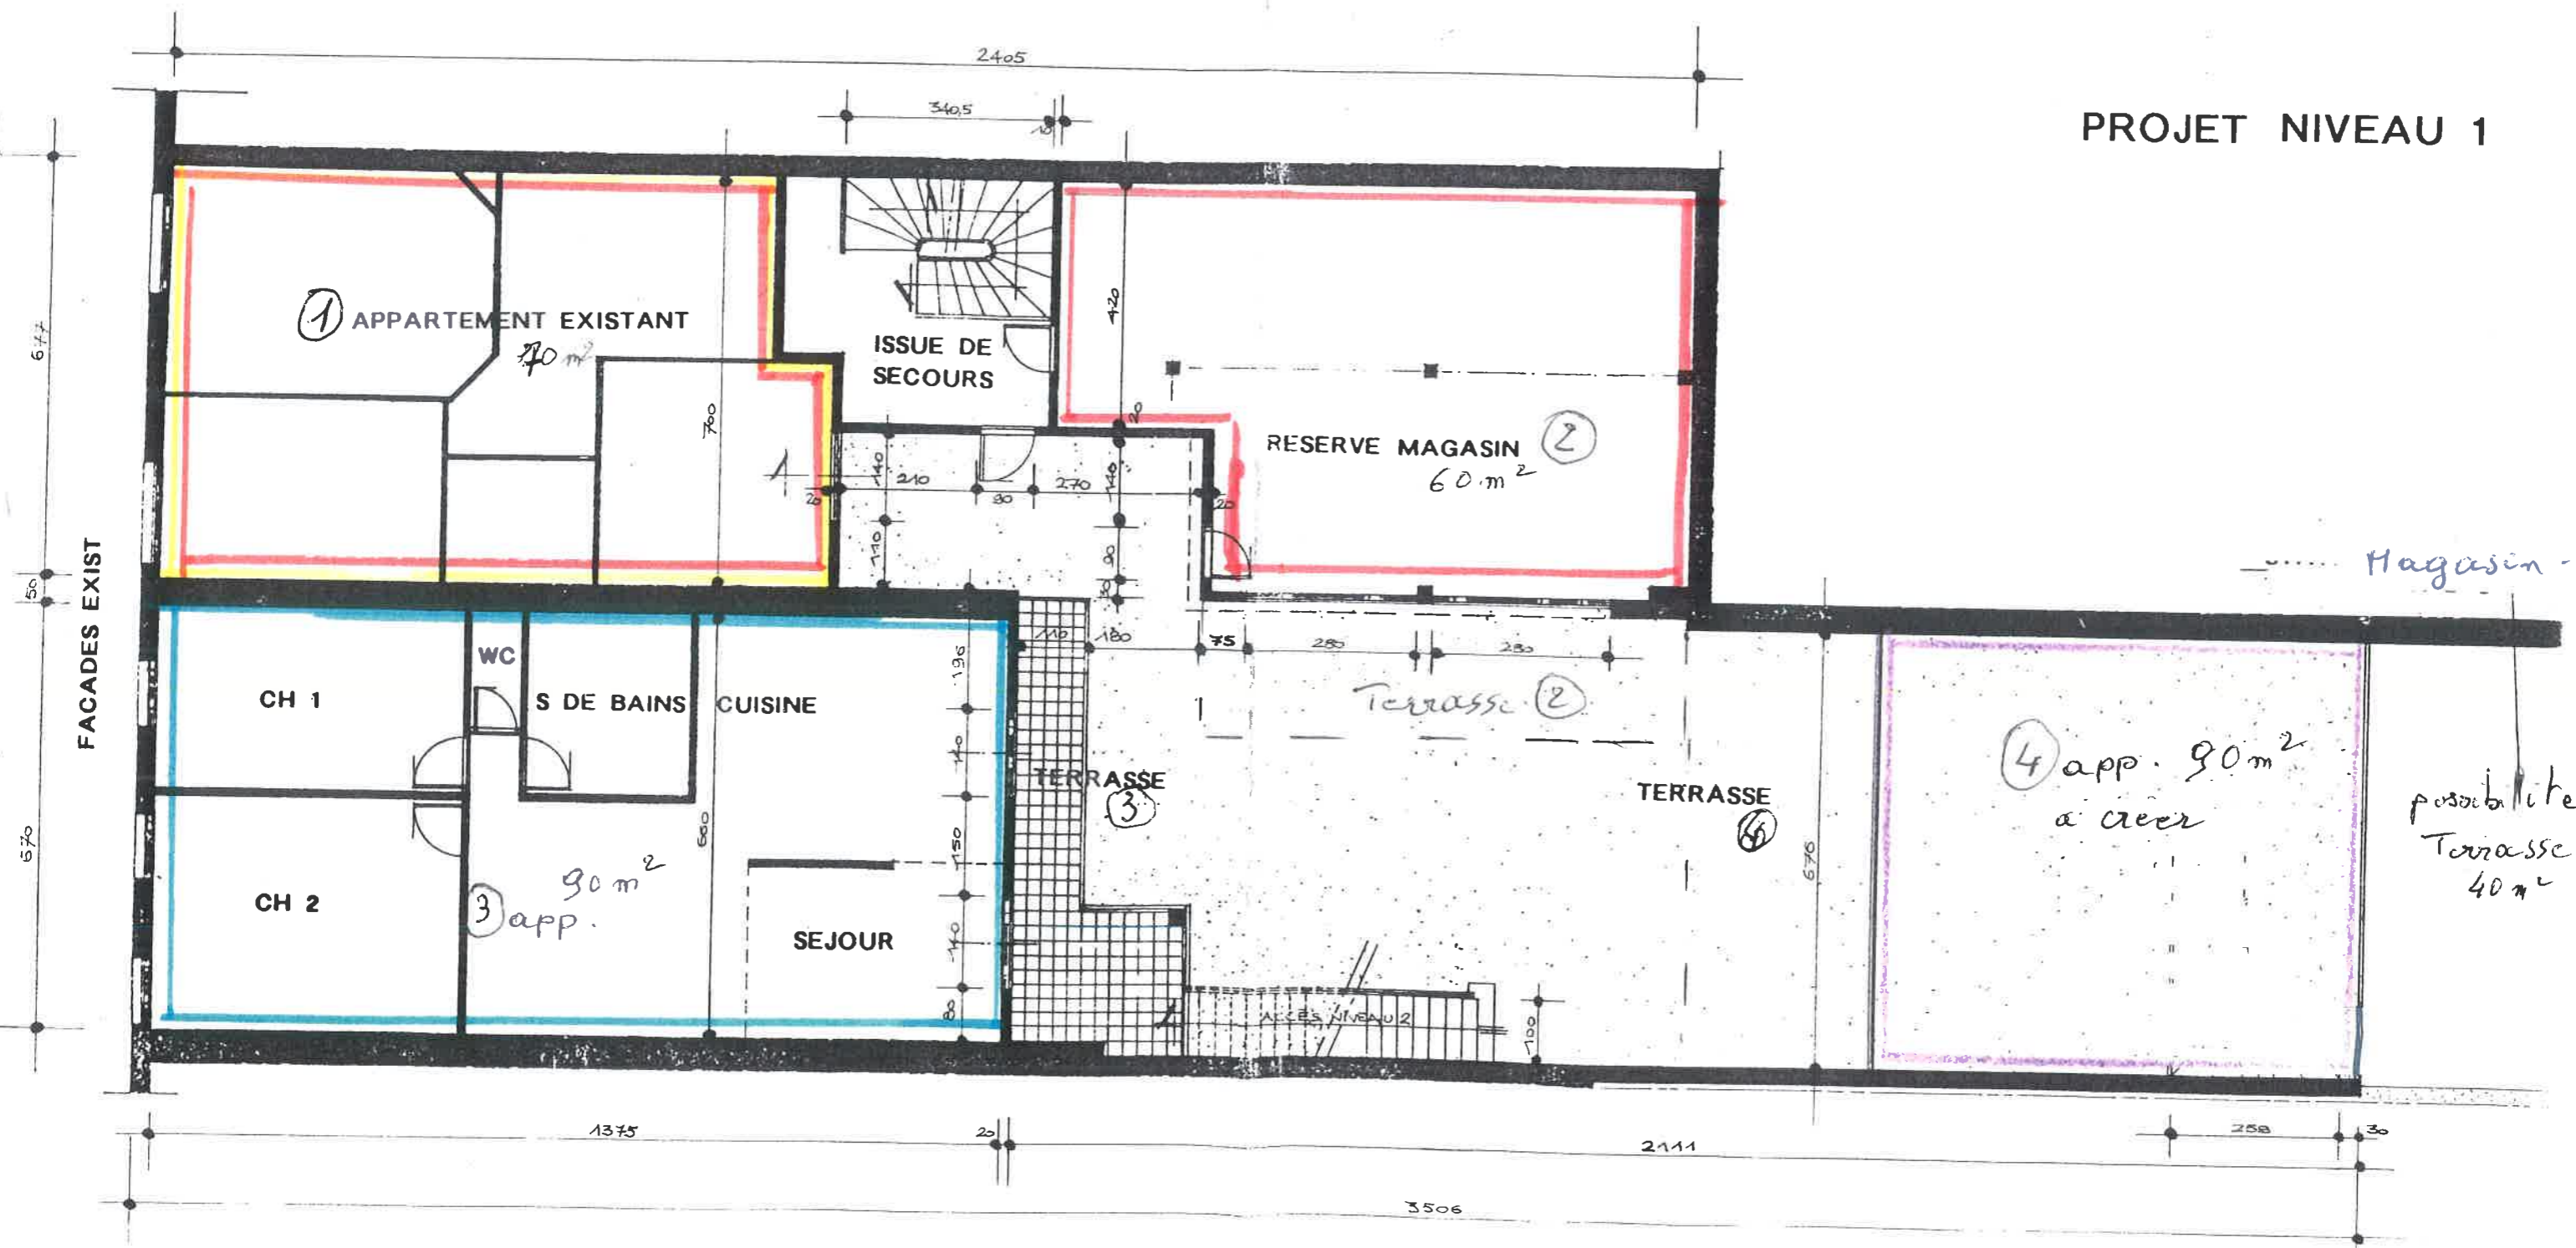

Magasin

possibilite
Terrasse
40 m²