

- app 1. 75 m<sup>2</sup>
- 2. 60 m<sup>2</sup> + Terrasse
- 3. 100 m<sup>2</sup> + Terrasse
- 4. 60 à 90 m<sup>2</sup> + Terrasse
- 5. 120 Pft. + Terrasse
- 6. 100 m<sup>2</sup> + Balcon
- 7. 65 m<sup>2</sup> + Terrasse
- 8. 70 m<sup>2</sup>

DEMANDE DE PERMIS DE CONSTRUIRE

CYCLES  
A DITHURBIDE


47 rue du Rt de Bigorre  
7 rue Larrey

65000 TARBES

17°

⑦ appartement 65 m<sup>2</sup>  
avec terrasse 15 m<sup>2</sup>

COUPE LONGITUDINALE

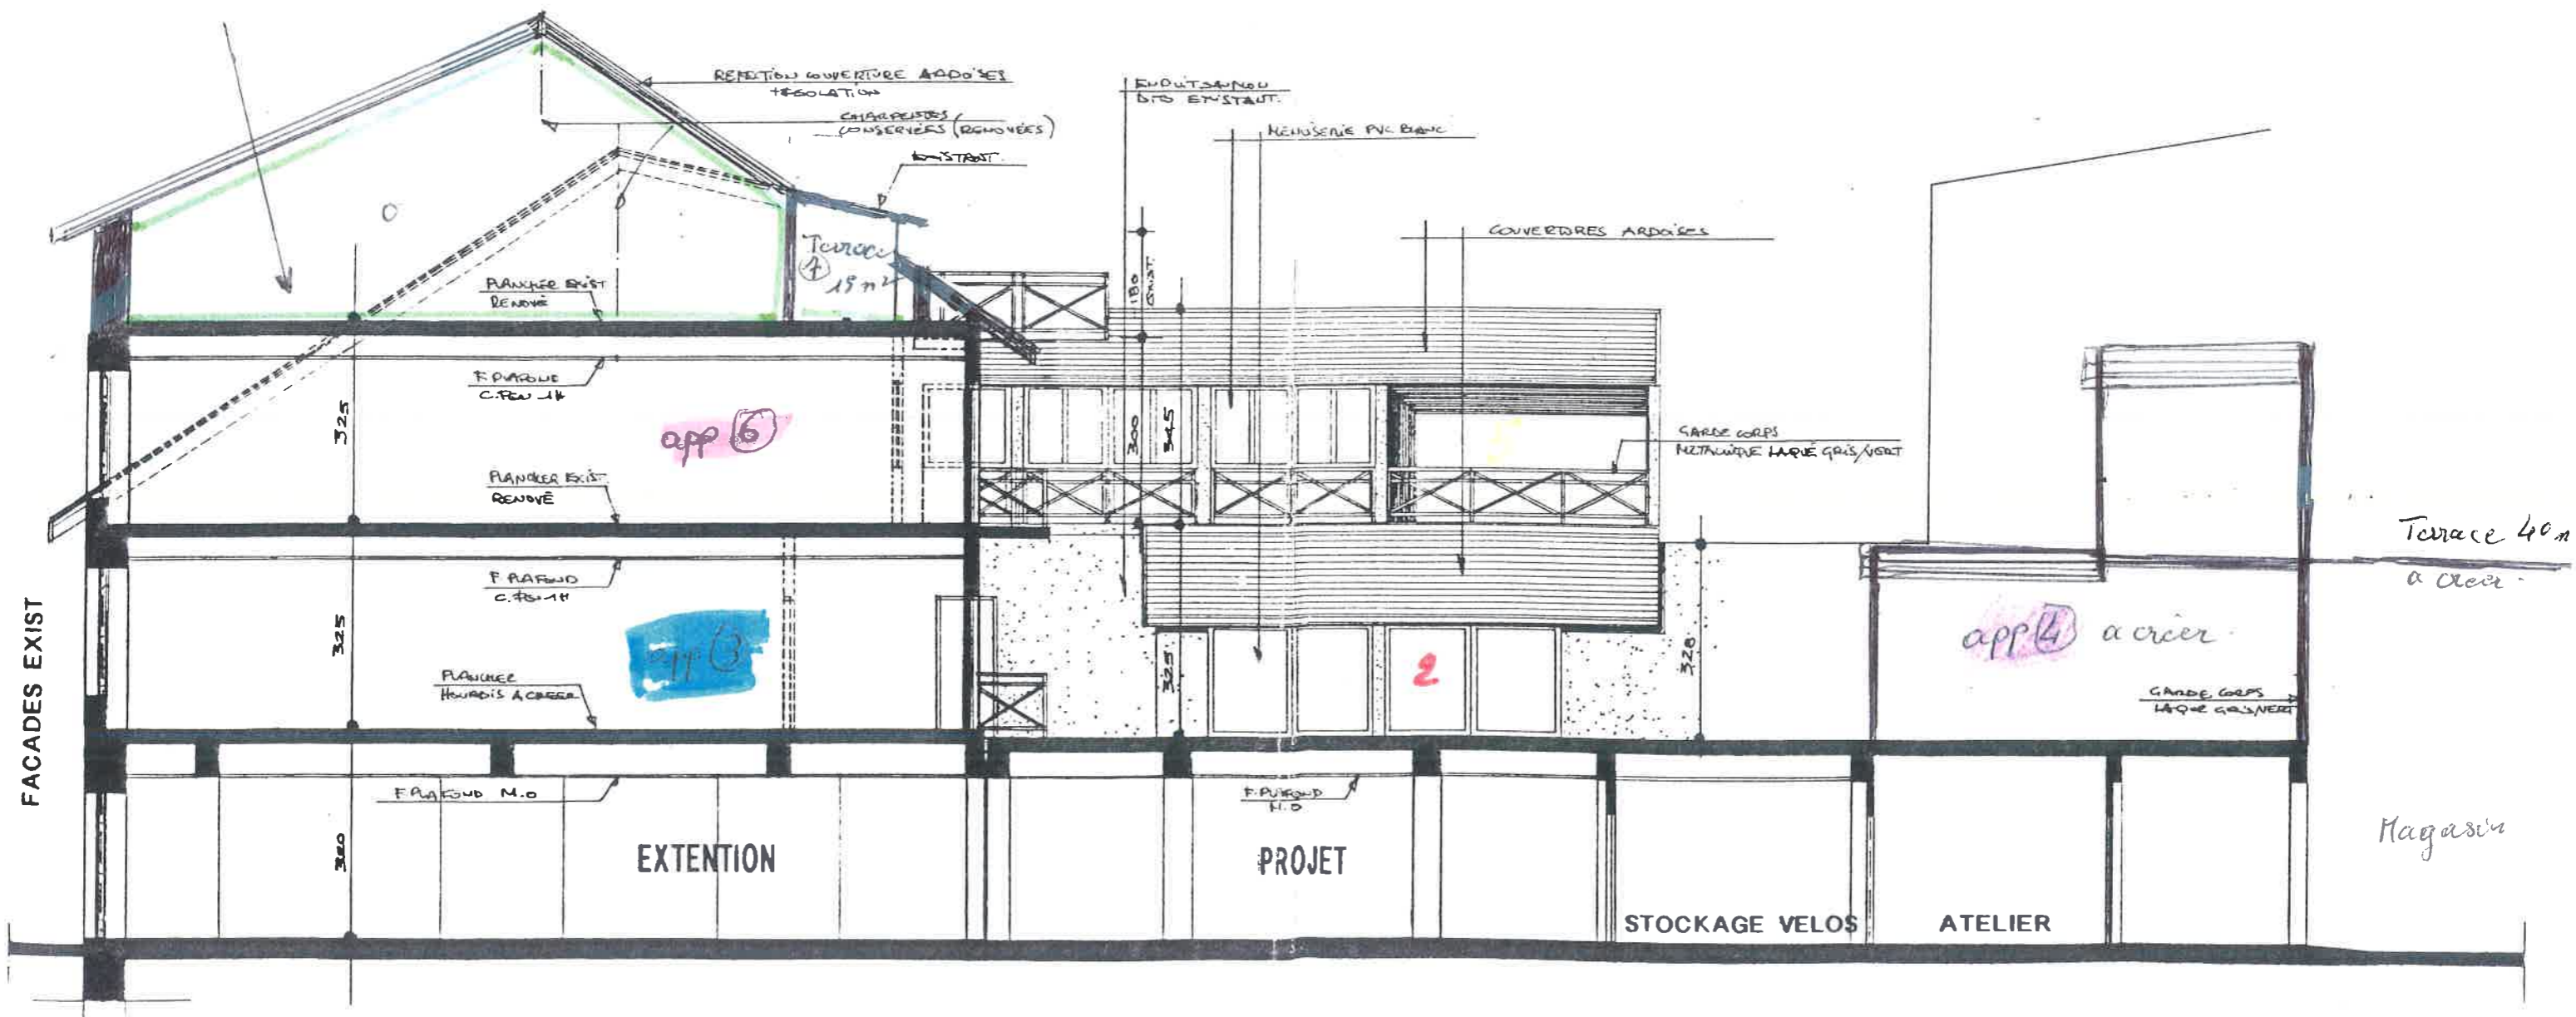






CYCLES  
A DITHURBIDE  
47 rue du Rt de Bigorre  
7 rue Larrey  
65000 TARBES

T  
13-

PROJET NIVEAU 1

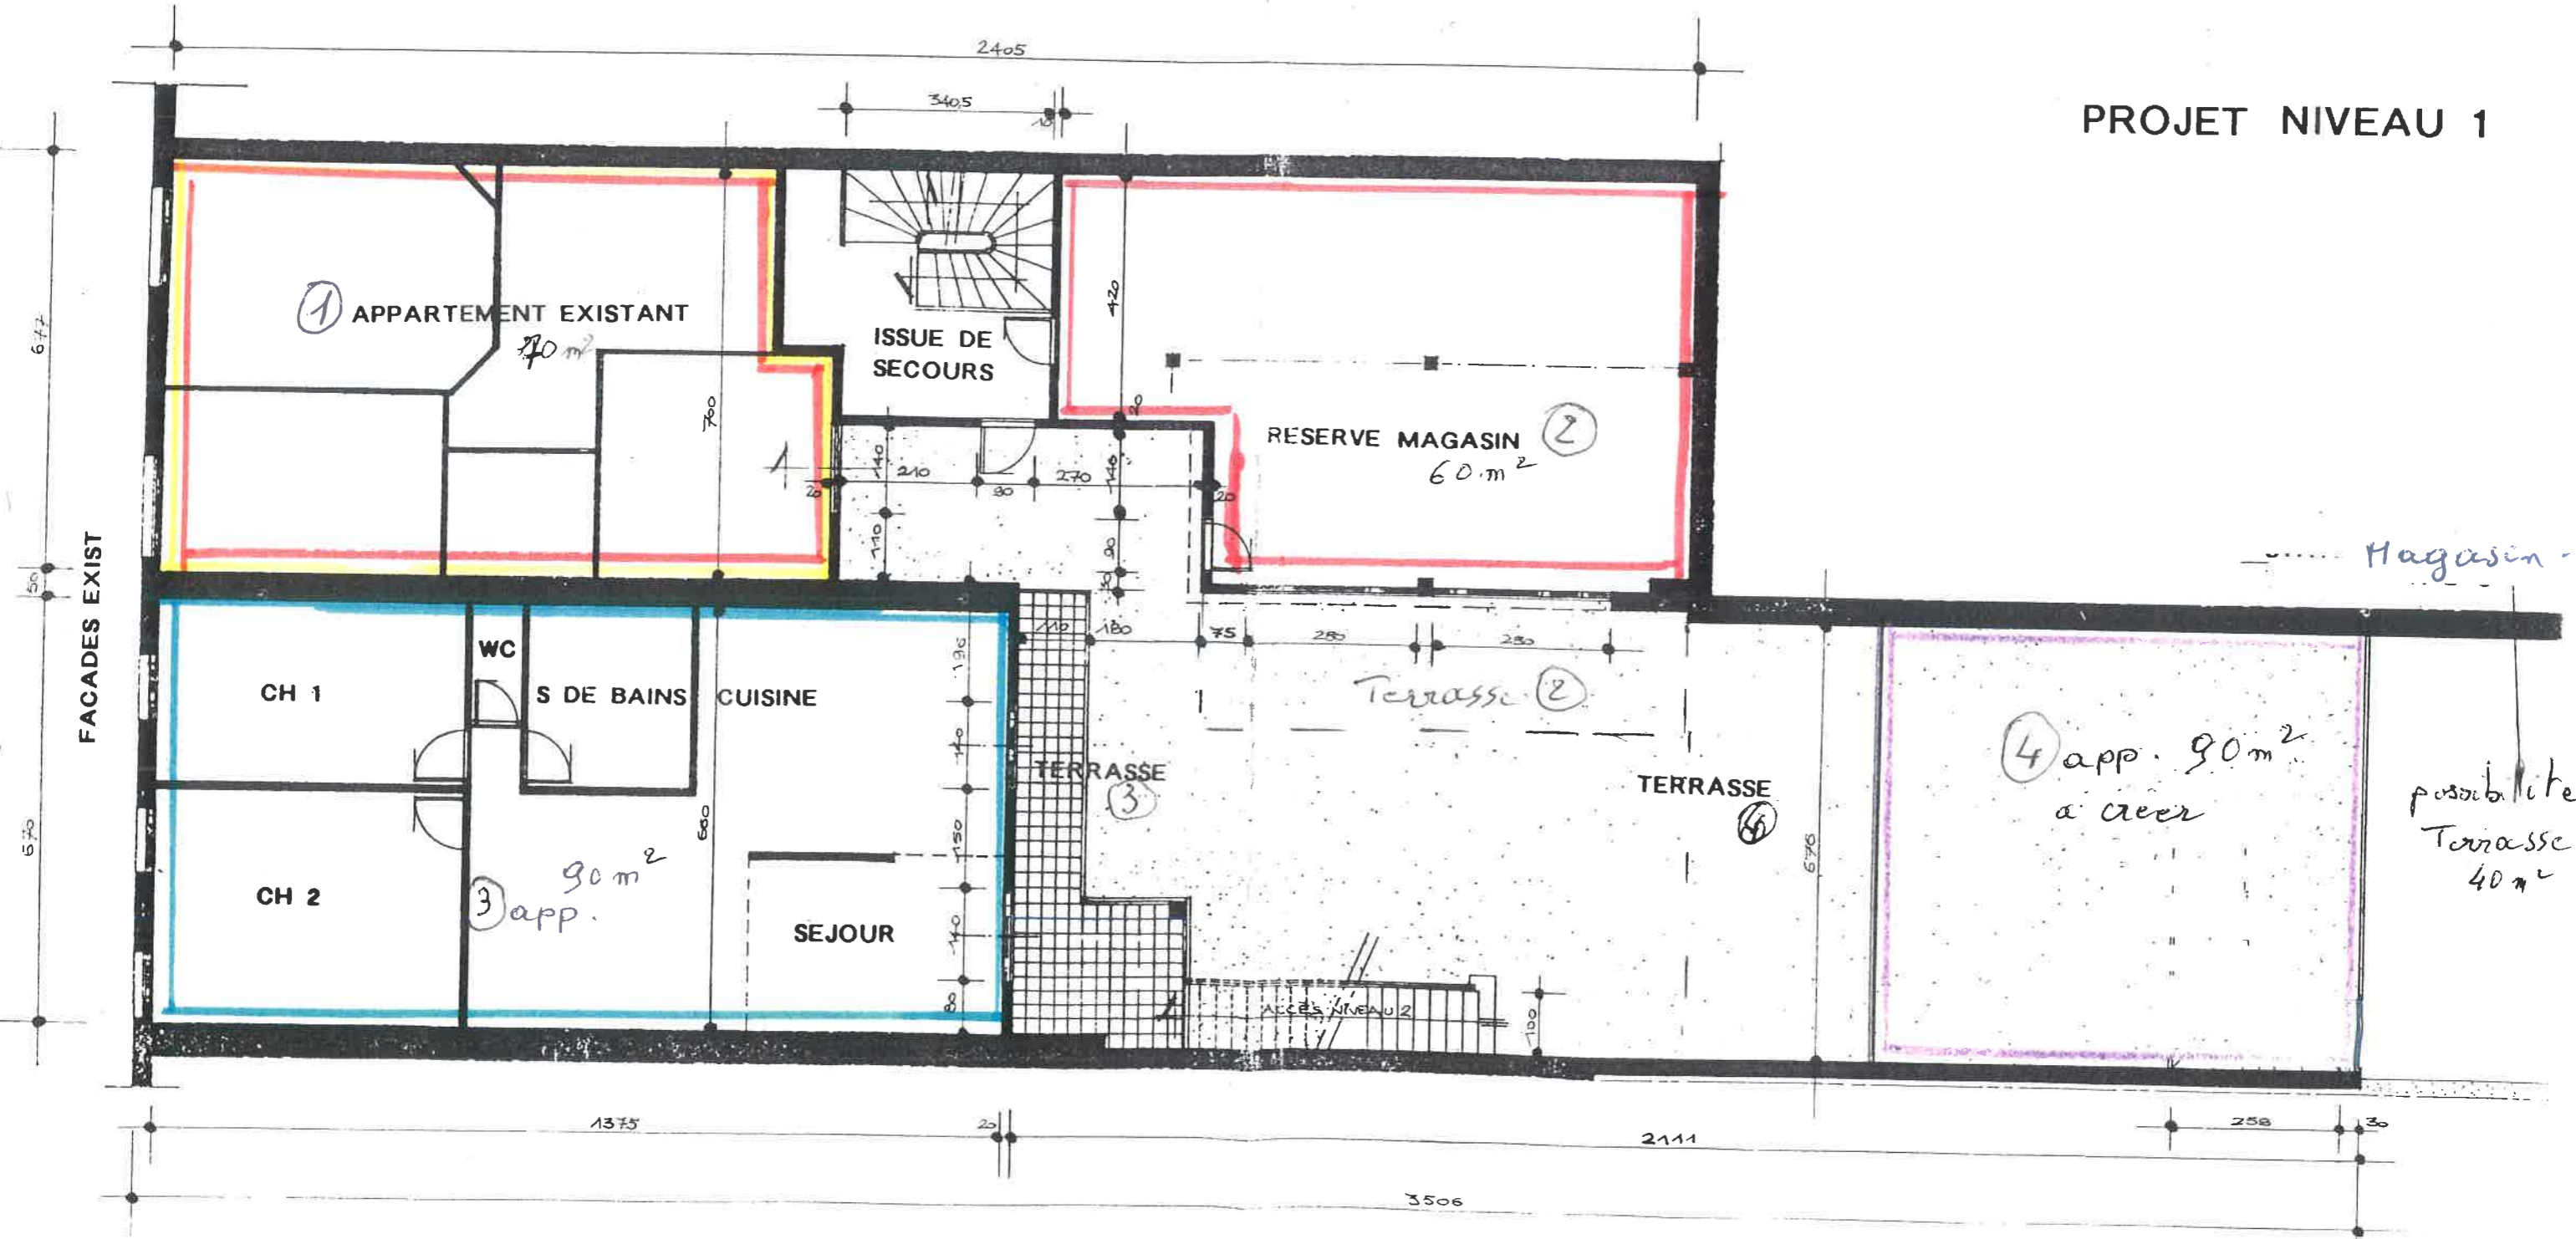


CYCLES  
A DITHURBIDE

47 rue du Rt de Bigorre  
7 rue Larrey

65000 TARBES

# PROJET NIVEAU 2

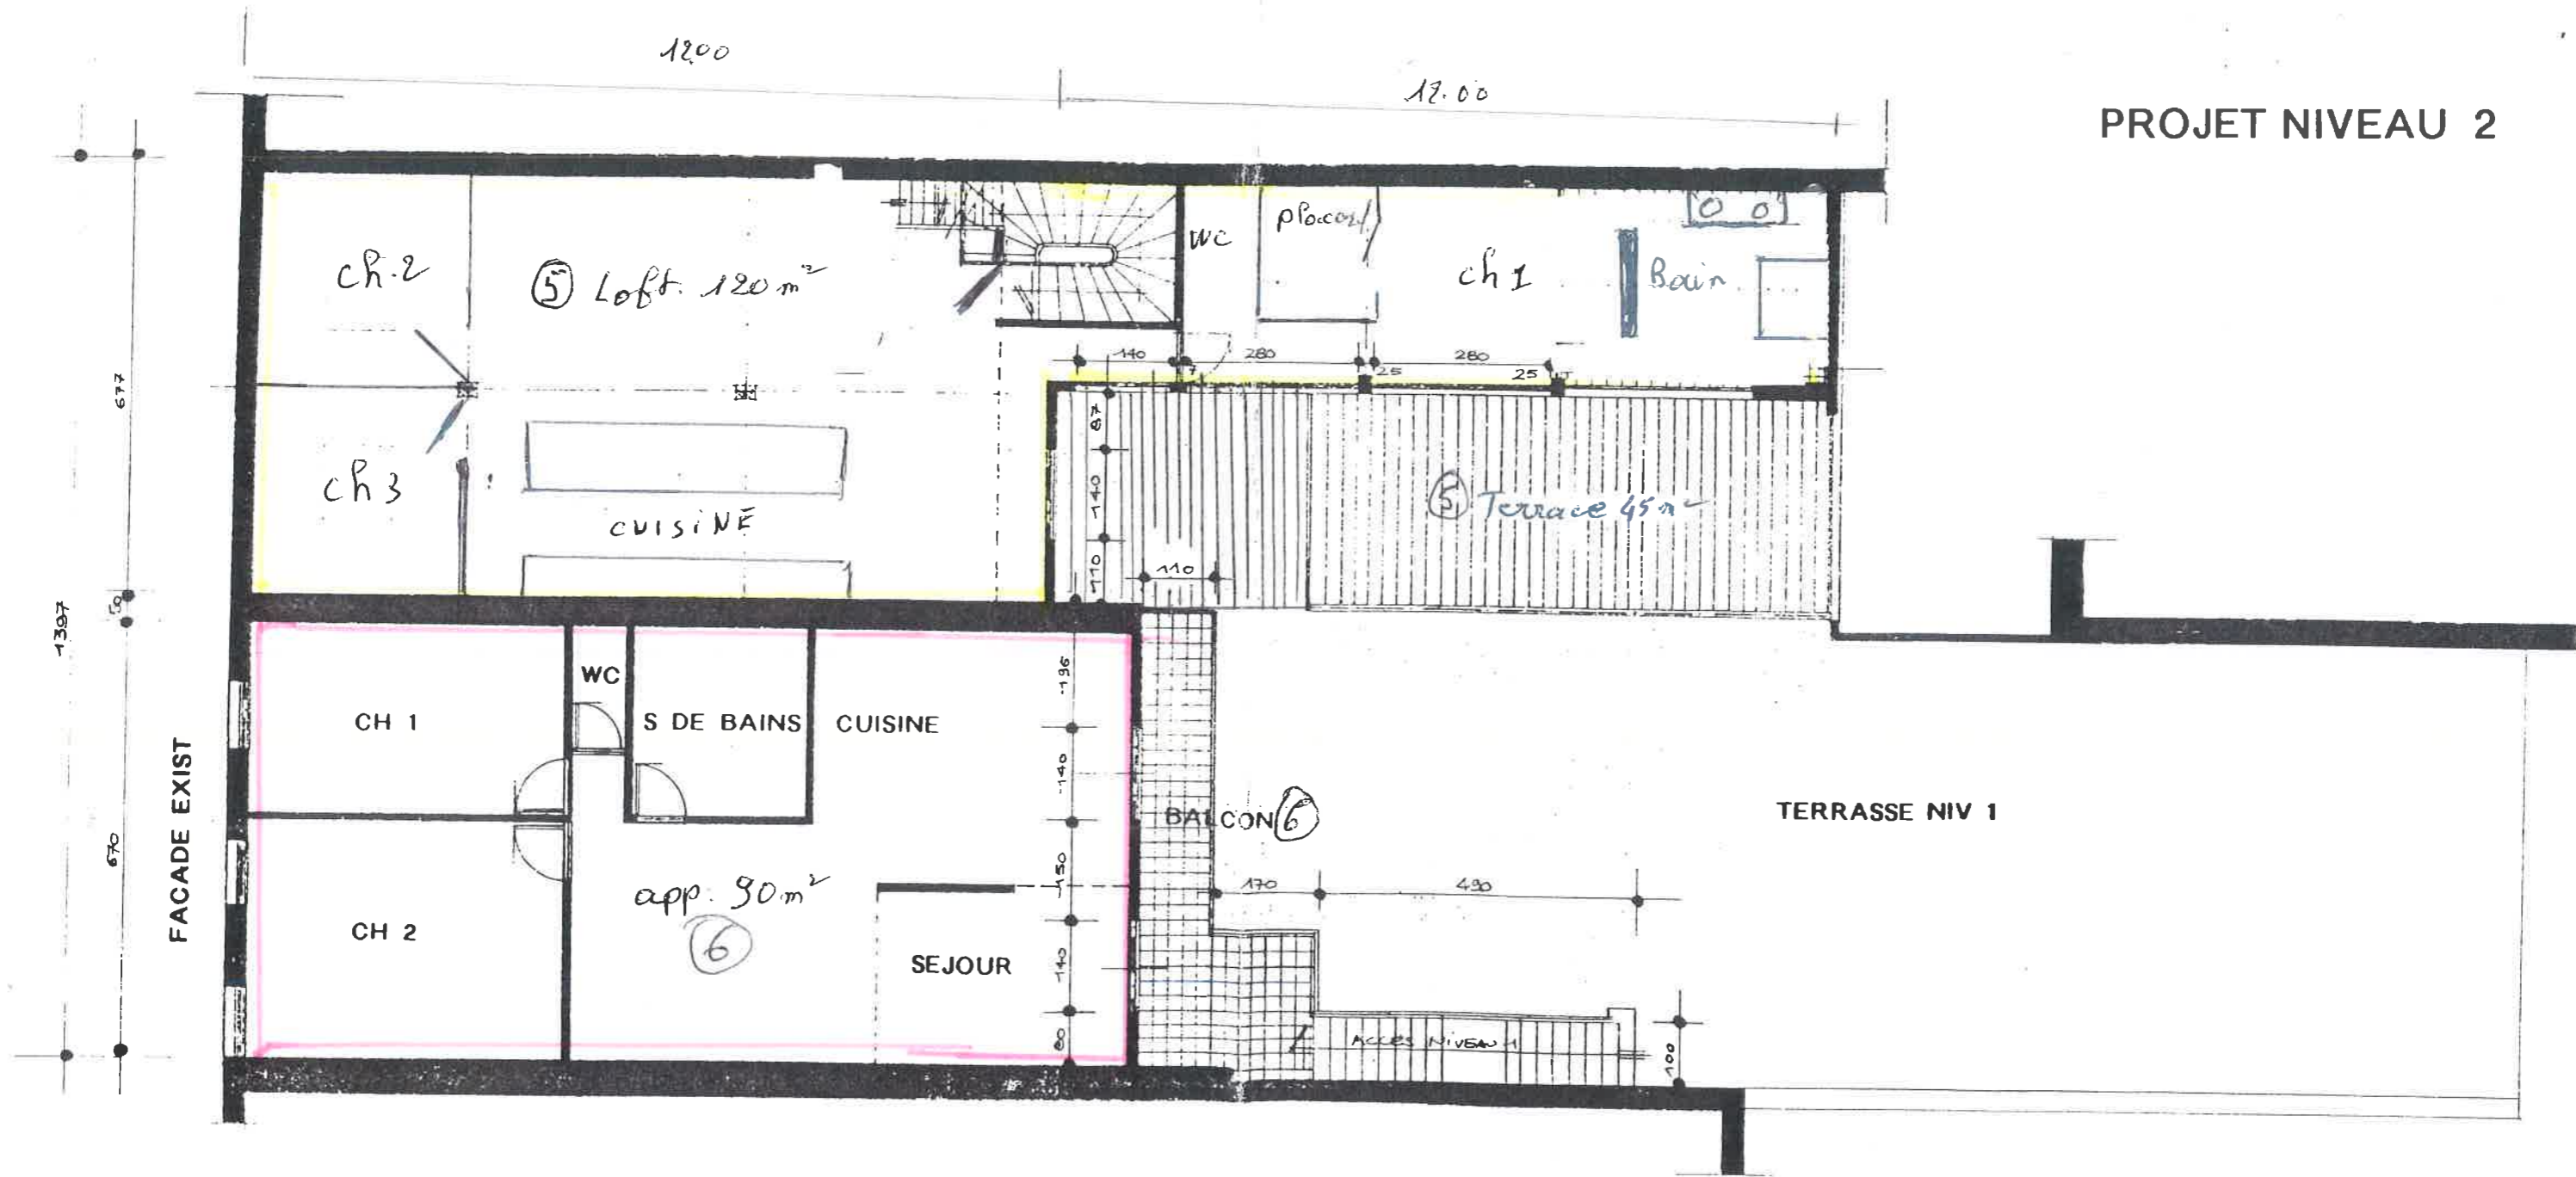

CYCLES  
A DITHURBIDE  
47 rue du Rt de Bigorre  
7 rue Larrey  
65000 TARBES

18°

PROJET

COUPE TRANSVERSALE

