



Commune de MONTGAILLARD



Propriété

**M.COMMERES
Jean-Bernard**

PLAN DE DIVISION

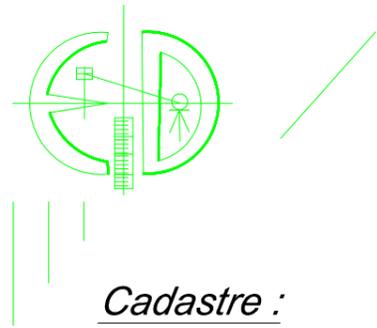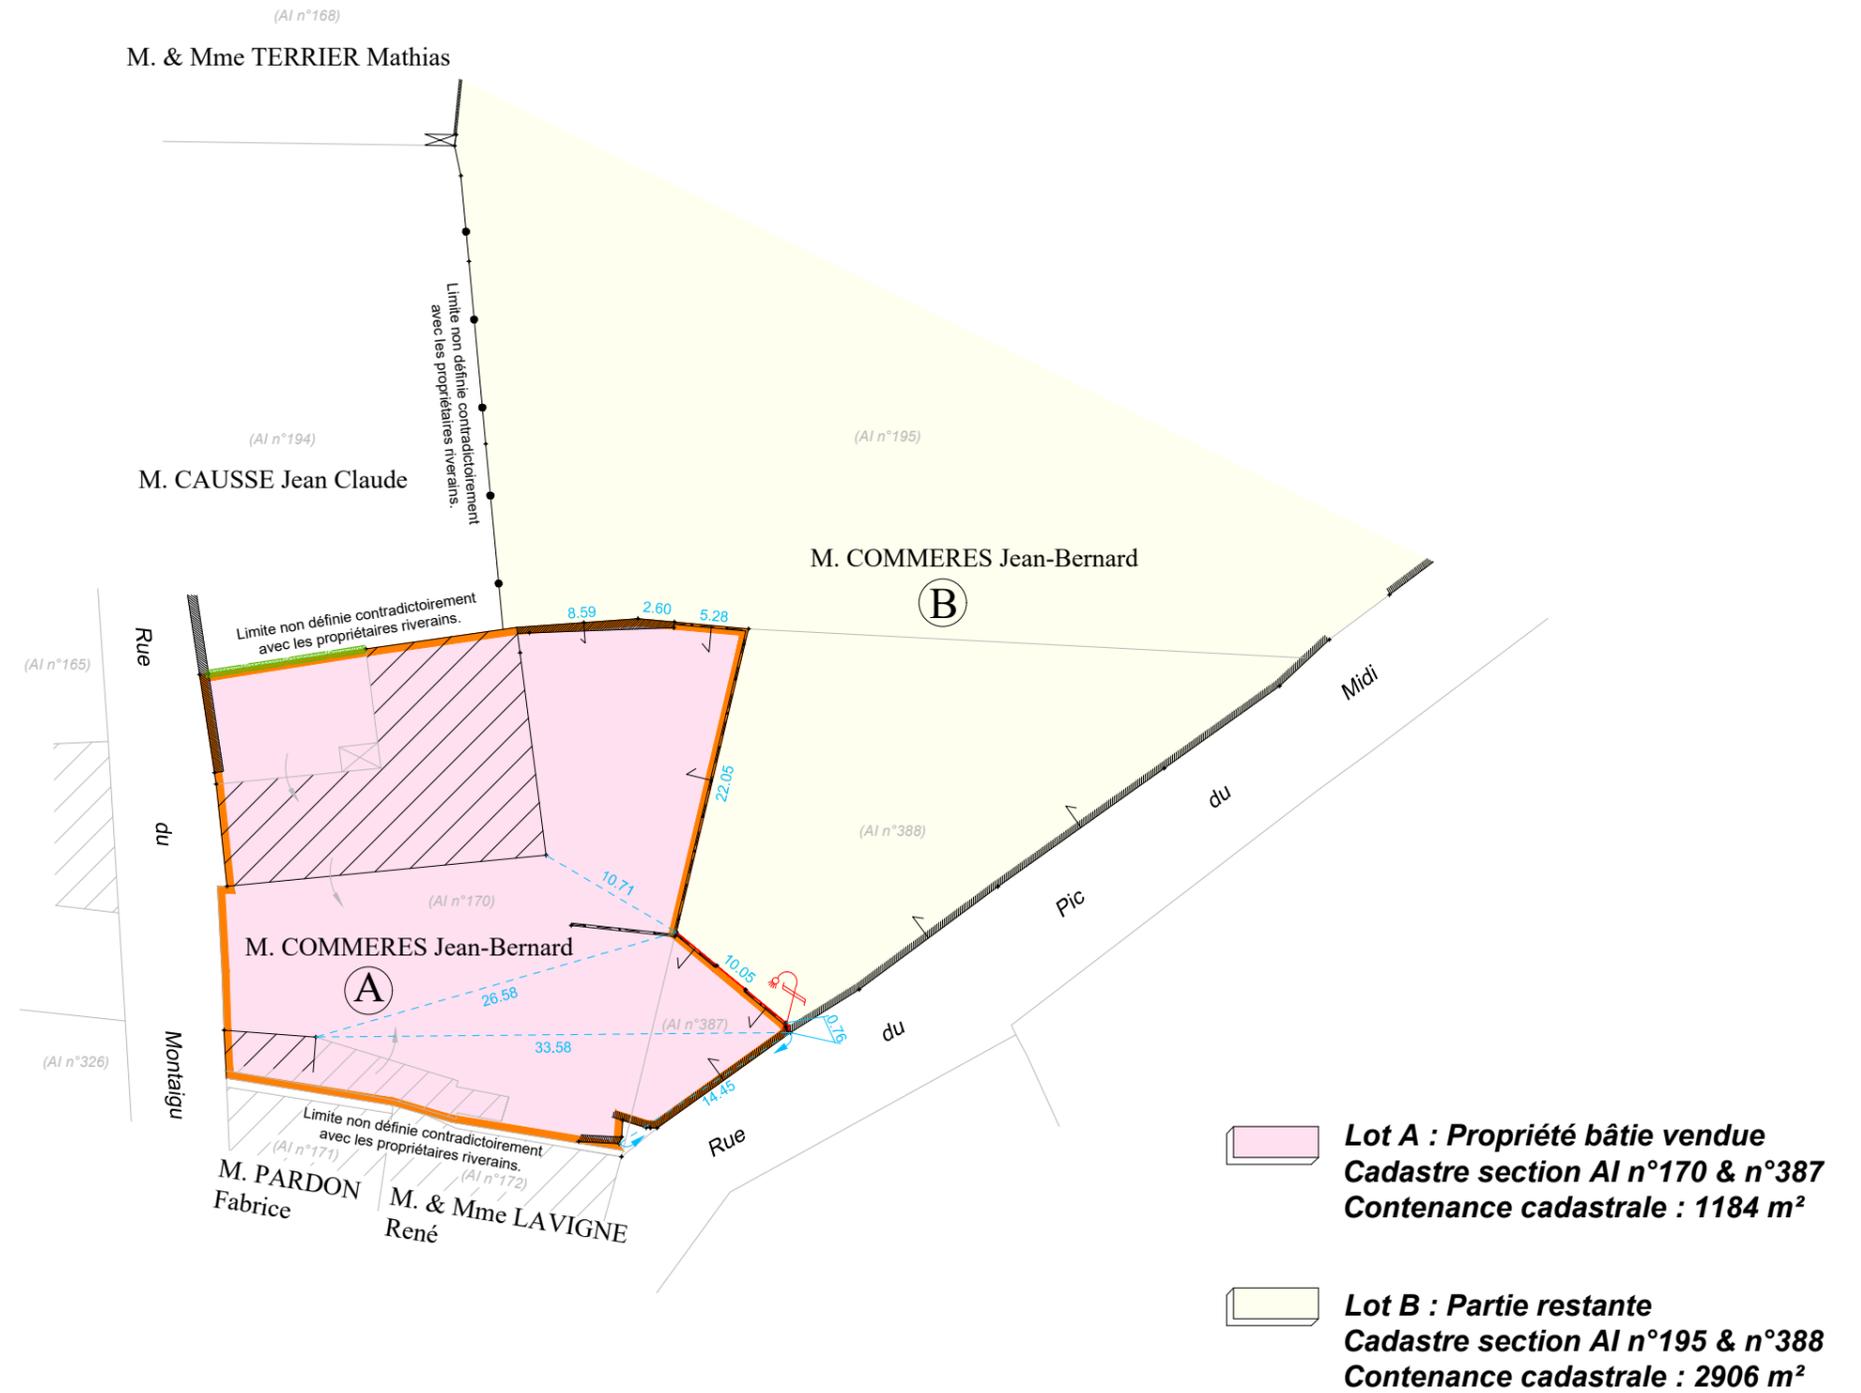

Cadastré :
Section AI

Réf : 21/30

SARL Eric DUREAU Géomètre-Expert à BORDES (64)
& LOURDES (65)

ORDRE DES GEOMETRES-EXPERTS
SARL Eric DUREAU
GEOMETRE-EXPERT
19, Rue de Lourdes
64510 - BORDES
Tél. : 05 59 53 14 11
n° D'inscription 2018B200001
Octobre 2021

Nivellement rattaché N.G.F - IGN 69
Application fiscale
issue du plan cadastral

Echelle 1/500