

PLAN DE DIVISION

Commune : BAGNERES-DE-BIGORRE

Lieu-Dit : Quai de l'Adour

Cadastre : AE-67

DMPC : 1505 L

Echelle : 1/100




2211240

2211240

2211230

2211230

- Parcelle **AE-375** = Partie objet de la cession

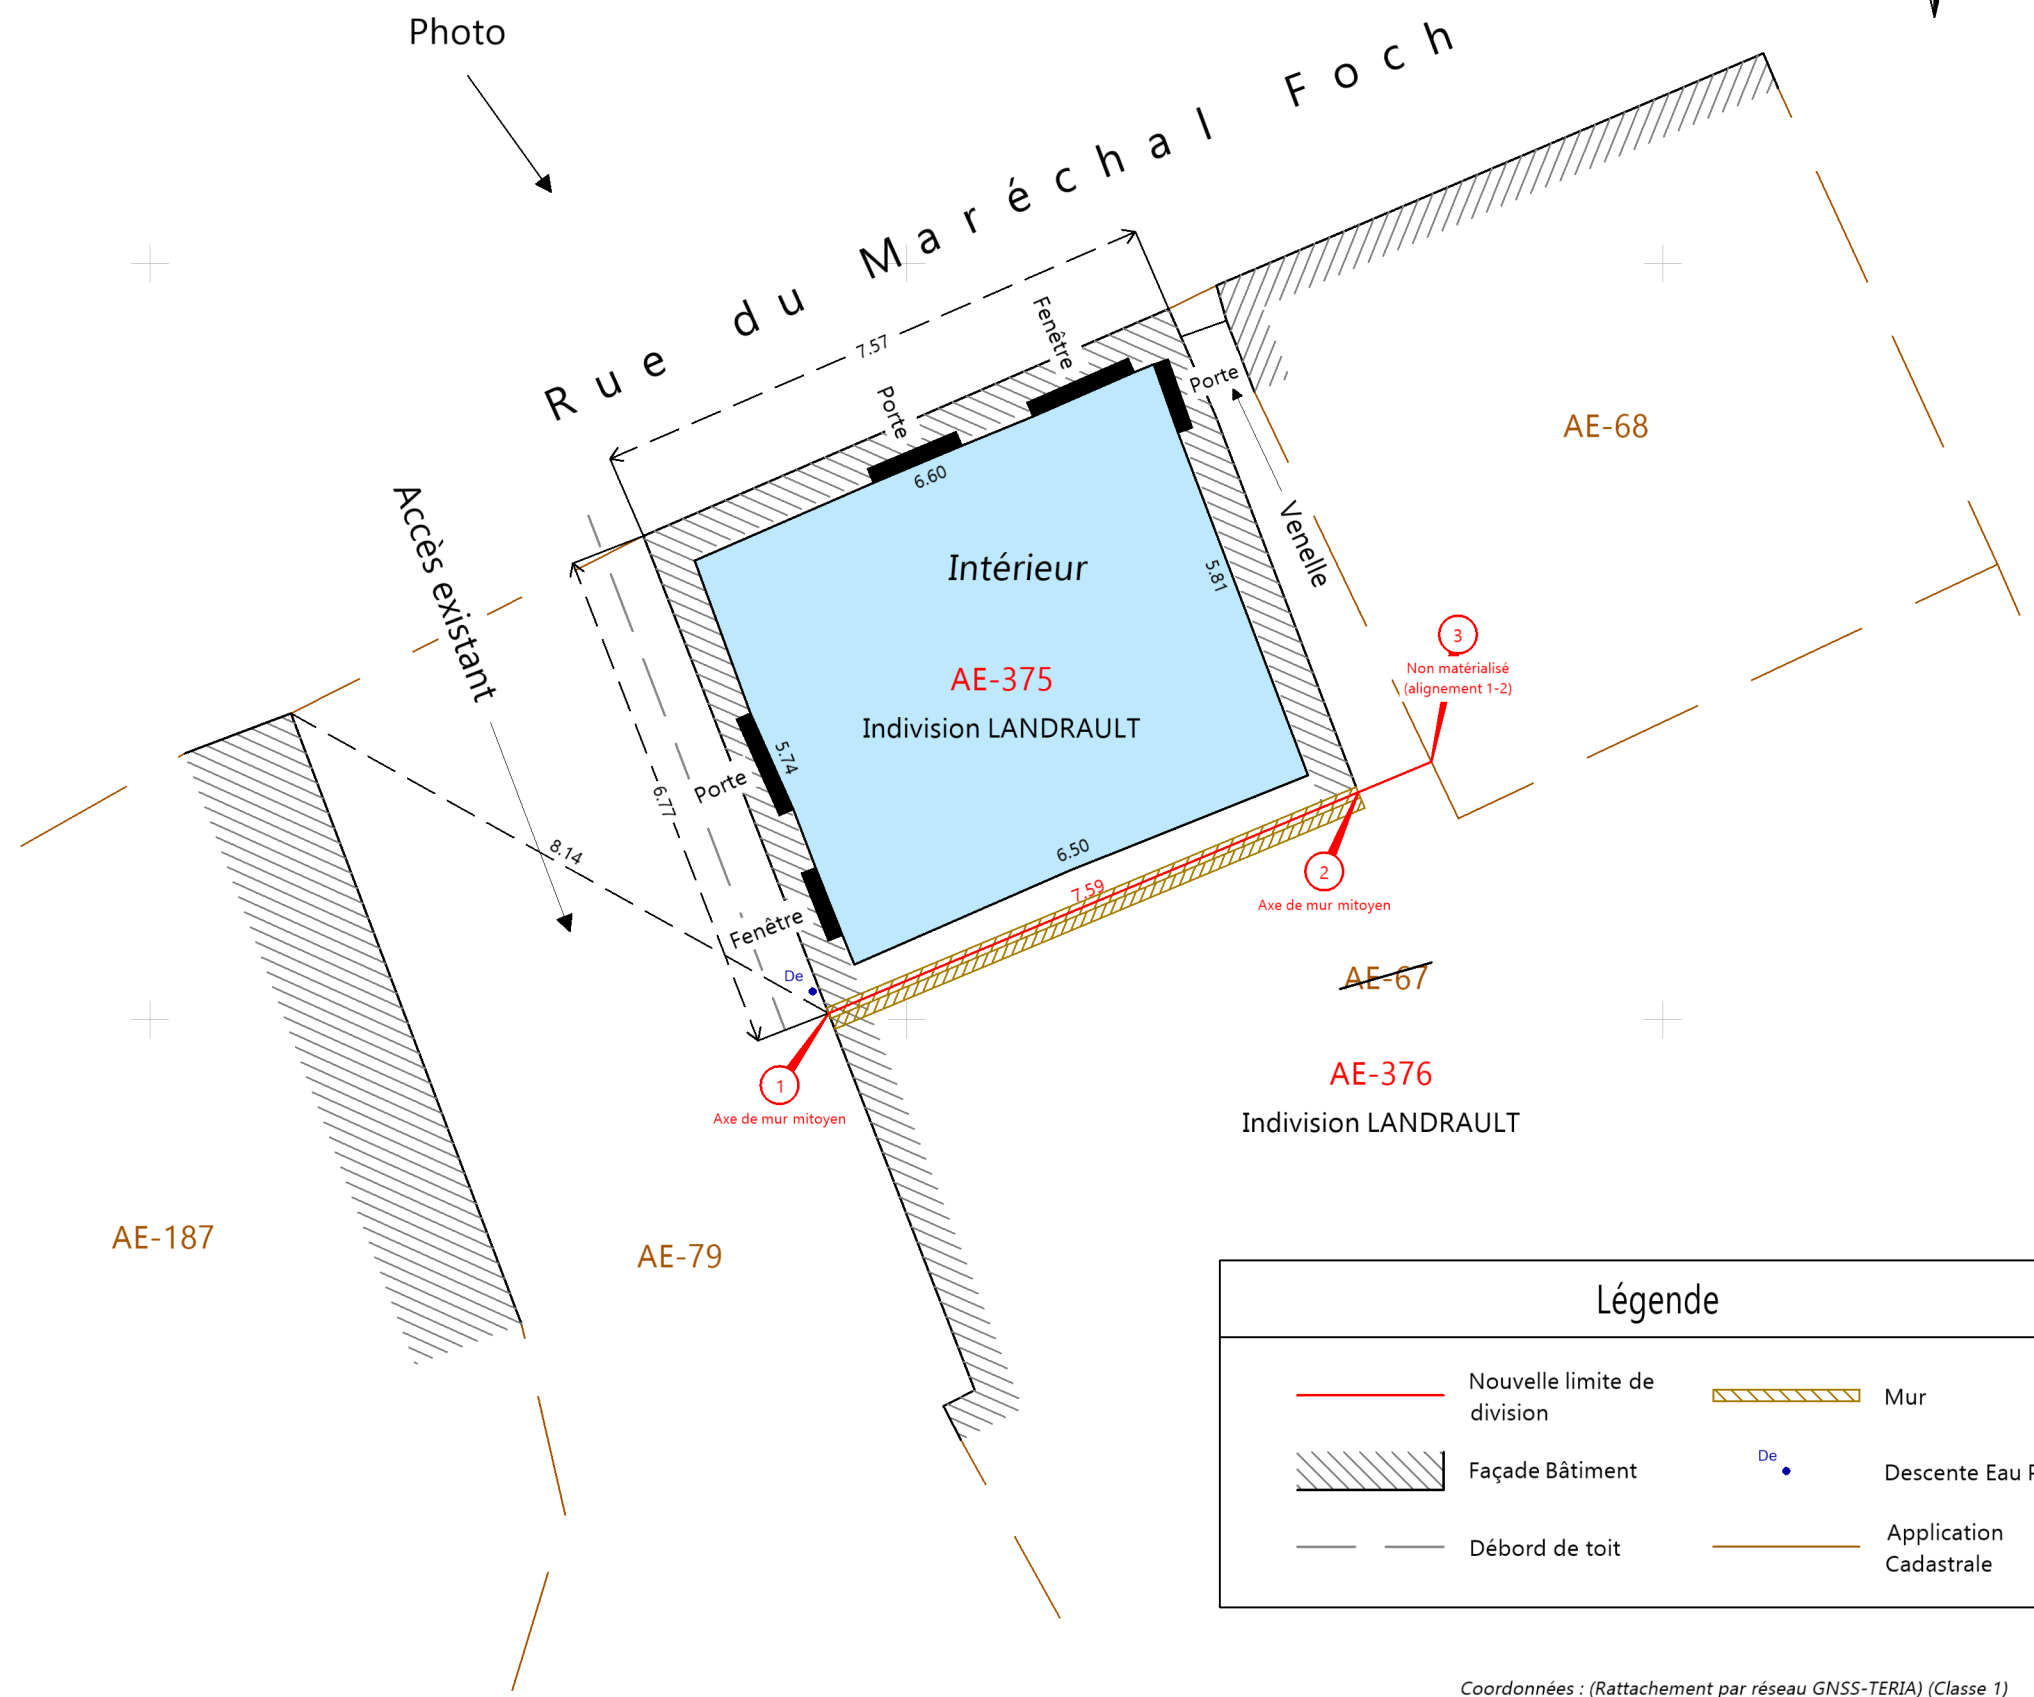

Sommets de Limite Divisoire		
Points	X	Y
1	68088.97	11230.08
2	68095.98	11233.01
3	68096.94	11233.41

Légende	
	Nouvelle limite de division
	Façade Bâtiment
	Débord de toit
	Mur
	Descente Eau Pluviale
	Application Cadastre

GEOMONTIS

Eric Marguinal



★ GEOMETRE-EXPERT ★
Eric MARGUINAL
Géomètre-Expert - Ingénieur E.S.G.T.
N° inscription O.G.E. : 05094

7 rue CAZES - 65200 BAGNERES DE BIGORRE
Tel : 05.62.95.05.56 - E-mail : contact@geomontis.fr

Dossier n°21128 Réf plan : 21128-PLAN DE DIVISION
Date d'intervention : 23/11/2021

Coordonnées : (Rattachement par réseau GNSS-TERIA) (Classe 1)

- Planimétrie : RGF93 CC43
- Altimétrie : IGN NGF 69

Demandeur : M. Bertrand LANDRAULT