

1er étage

Handwritten signature

Handwritten signature

(A)


Ver. Co. / m. H. /
1^{er} étage

373 m²

1004 100

3/3 m

REZ DE CHAUSSEE

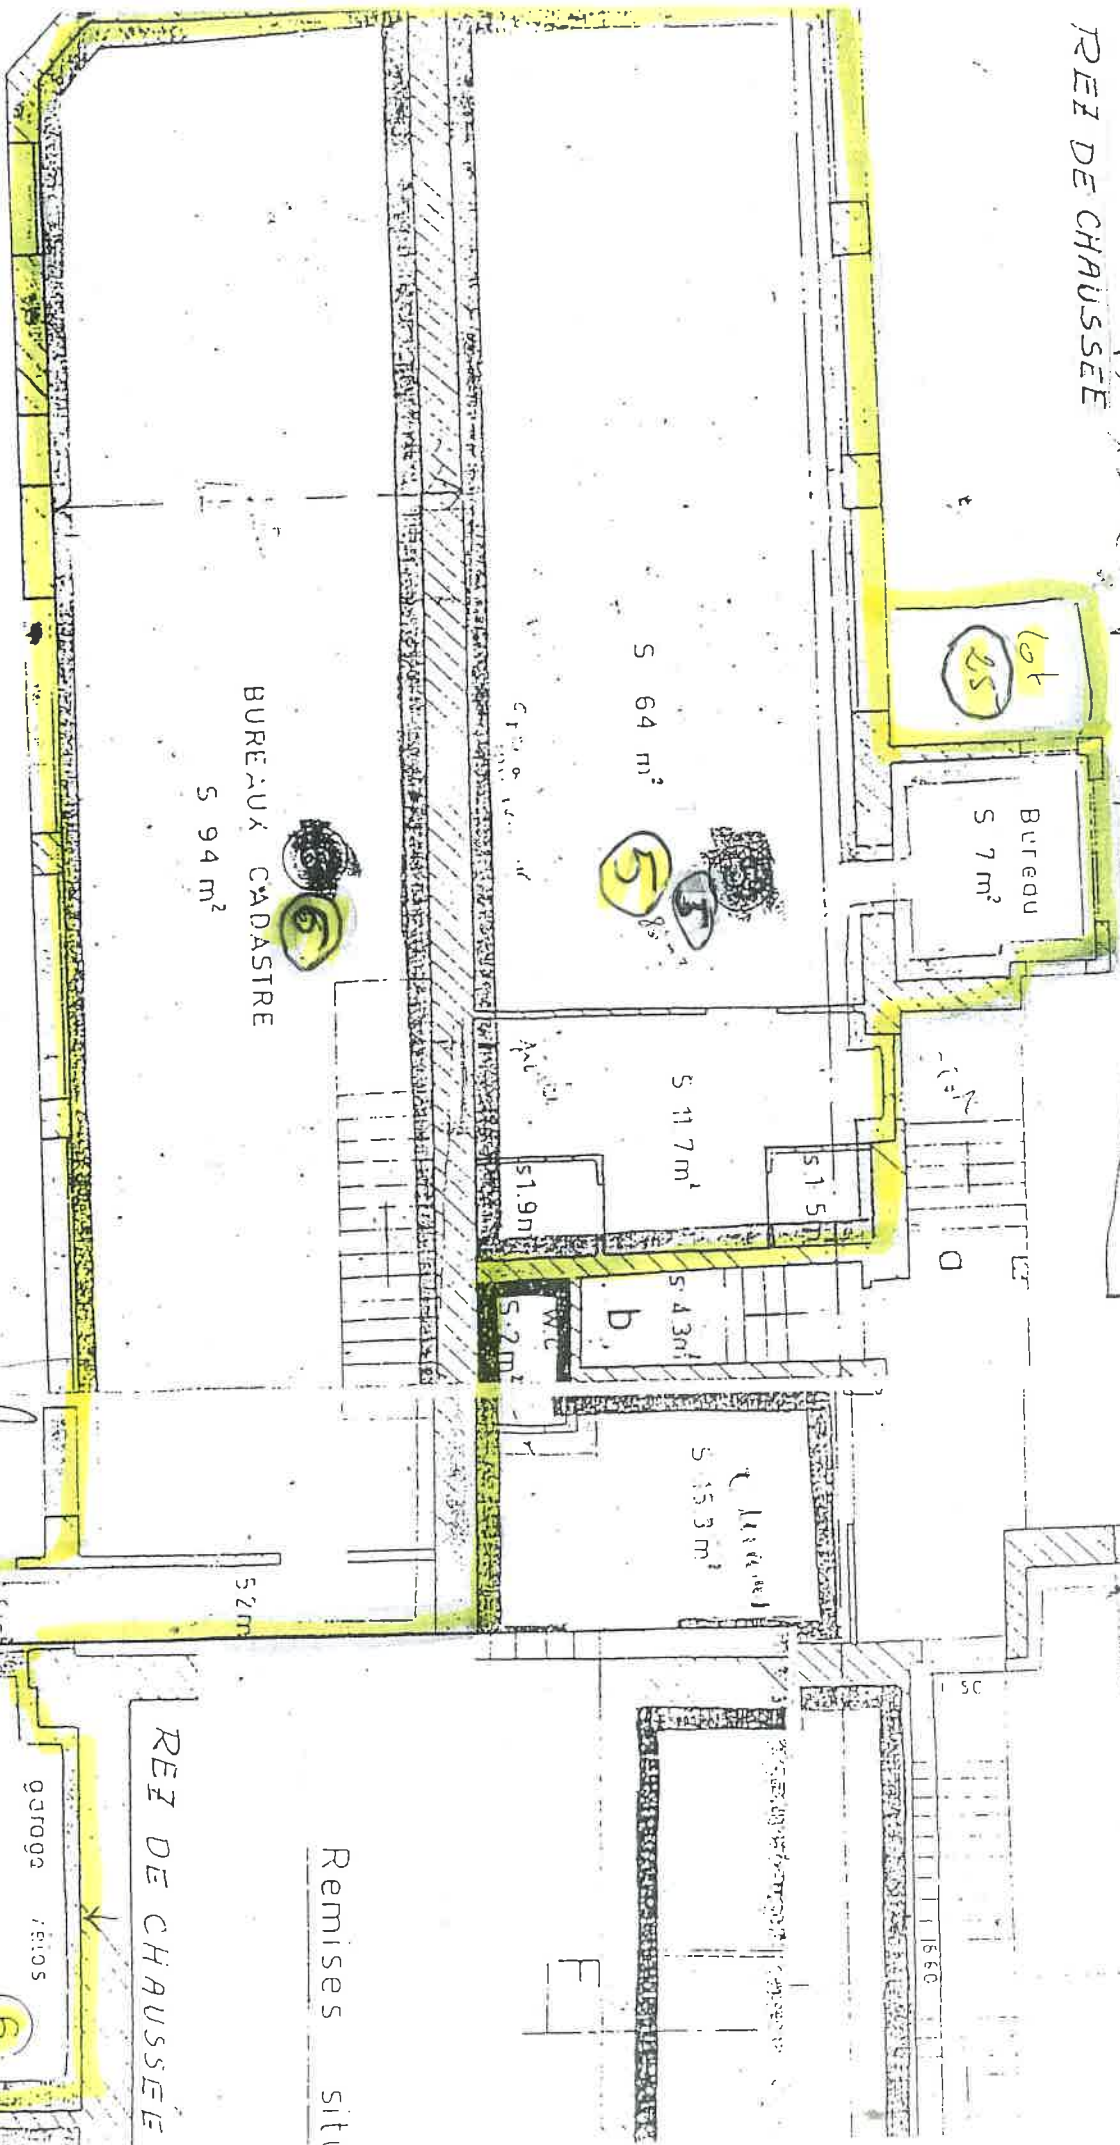

BUREAUX CADASTRE
S. 94 m²

Bureau
S. 7 m²

lot
25

S. 64 m²

S. 11.7 m²

S. 11.5 m²

S. 4.3 m²

S. 15.3 m²

S. 1.9 m²

S. 2 m²

5.2m

garage
S. 105 m²

6

Remise
S. 11.2 m²

REZ DE CHAUSSEE

Remises situ

Handwritten signature

1