


reste 3(12) 800 2613(6) 3(7) 300 2500
 2(5) (ave #1000) 1.500.6000/m B (3) 400 | 38000

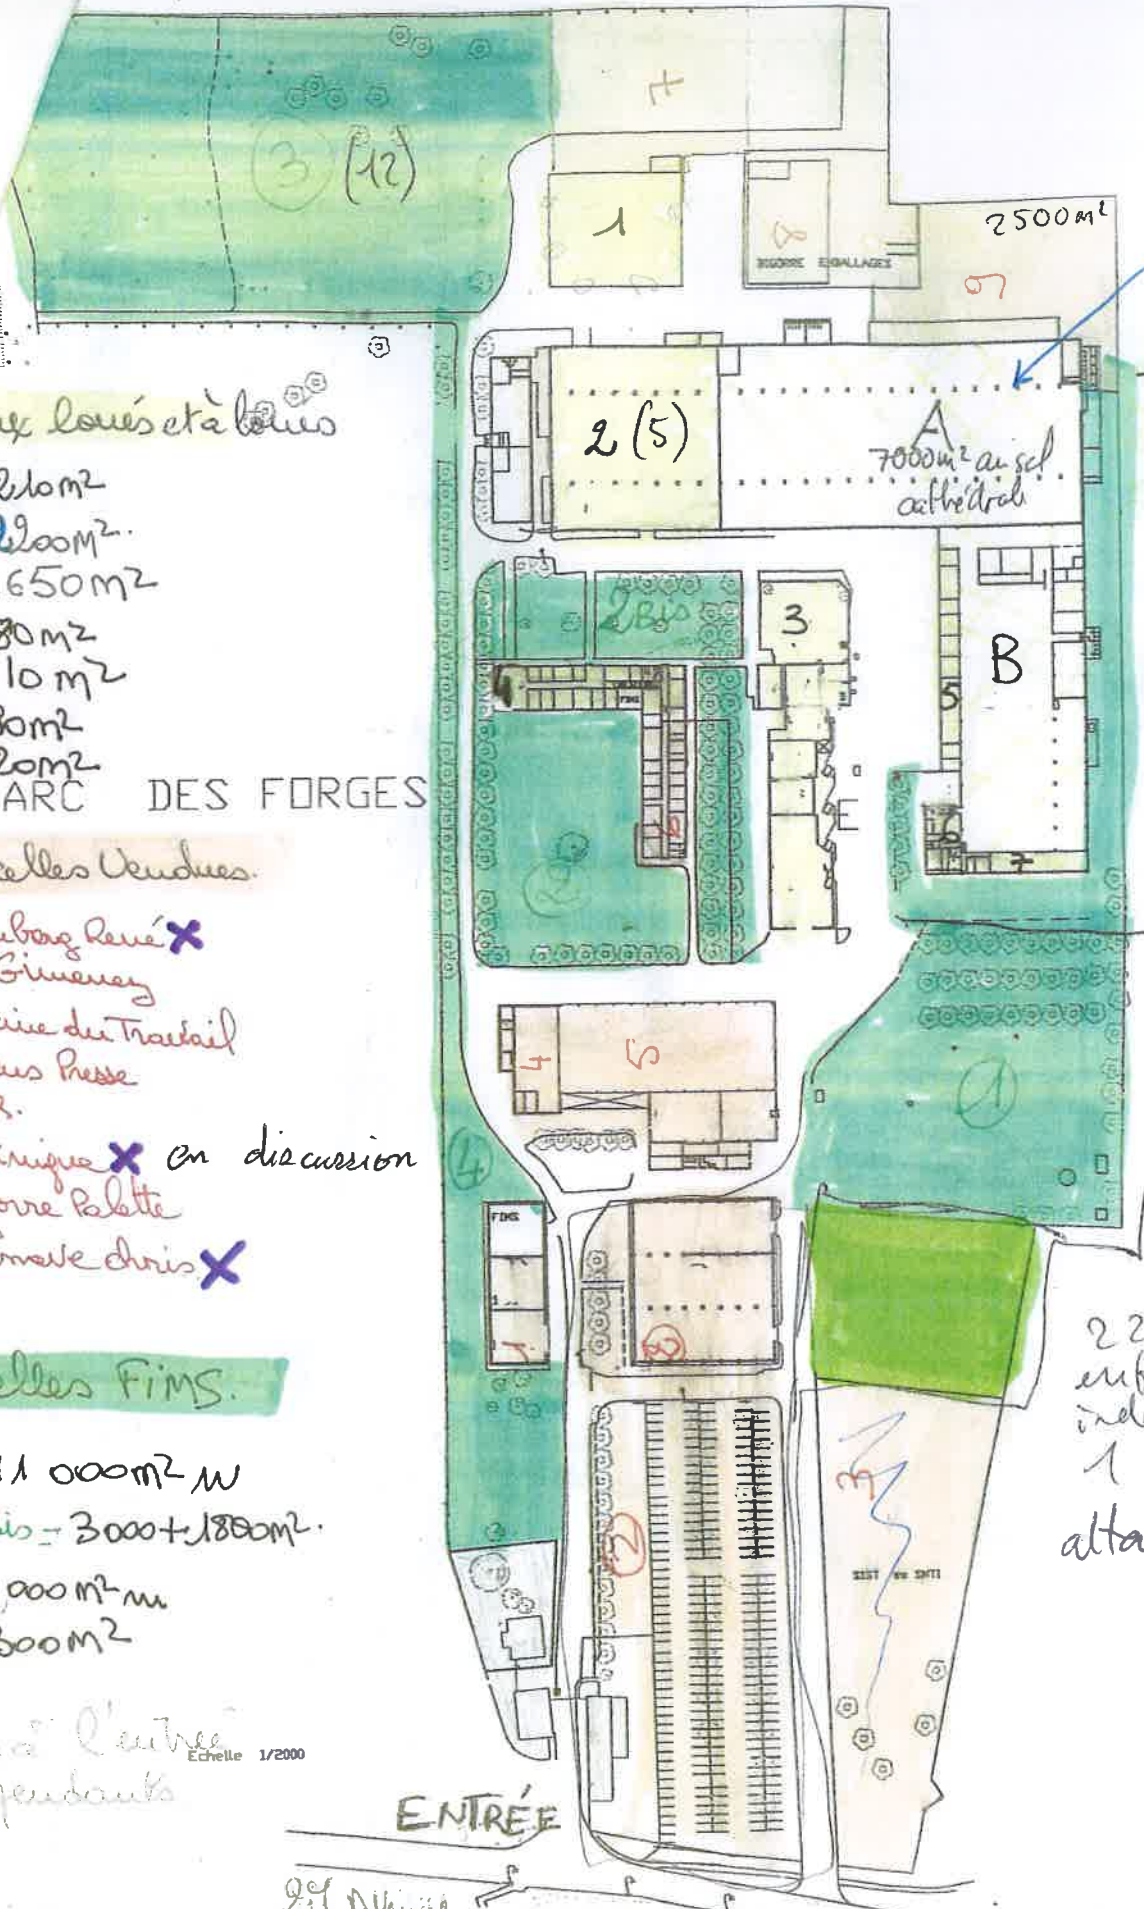

places loués et à louer

- 1 = 1210m²
- 2 = 2200m²
- 3 = 1650m²
- 4 = 680m²
- 5 = 410m²
- 6 = 290m²
- 7 = 320m²

PARC DES FORGES

- Parcelles Vendues

- 1 = Steuborg René X
- 2 et 4 = Gimenez
- 3 Néobanc du Travail
- 5 Trasseus Presse
- 6 ADMR.
- 7 Dominique X en discussion
- 8 Bayonne Palotte
- 9 Casemate Chris X

- Parcelles FIMS

- 1 = 11 000m² m
- 2 et 2 Bis = 3000 + 1800m²
- 3 = 10 000m² m
- 4 = 2300m²

gris l'autre
 indépendants
 Echelle 1/2000

800 A+G(4)

Locaux Video
 A = 7500
 B = 3640
 X non fait en cours

22000m²
 surface indépendante
 10000m²
 altitude ward

ENTRÉE

Rue Avenue