


reste 3(12) 800 2613(6) 3(7) 300 2500  
 2(5) (ave #1000) 1.500.6000/m B (3) 400 | 38000

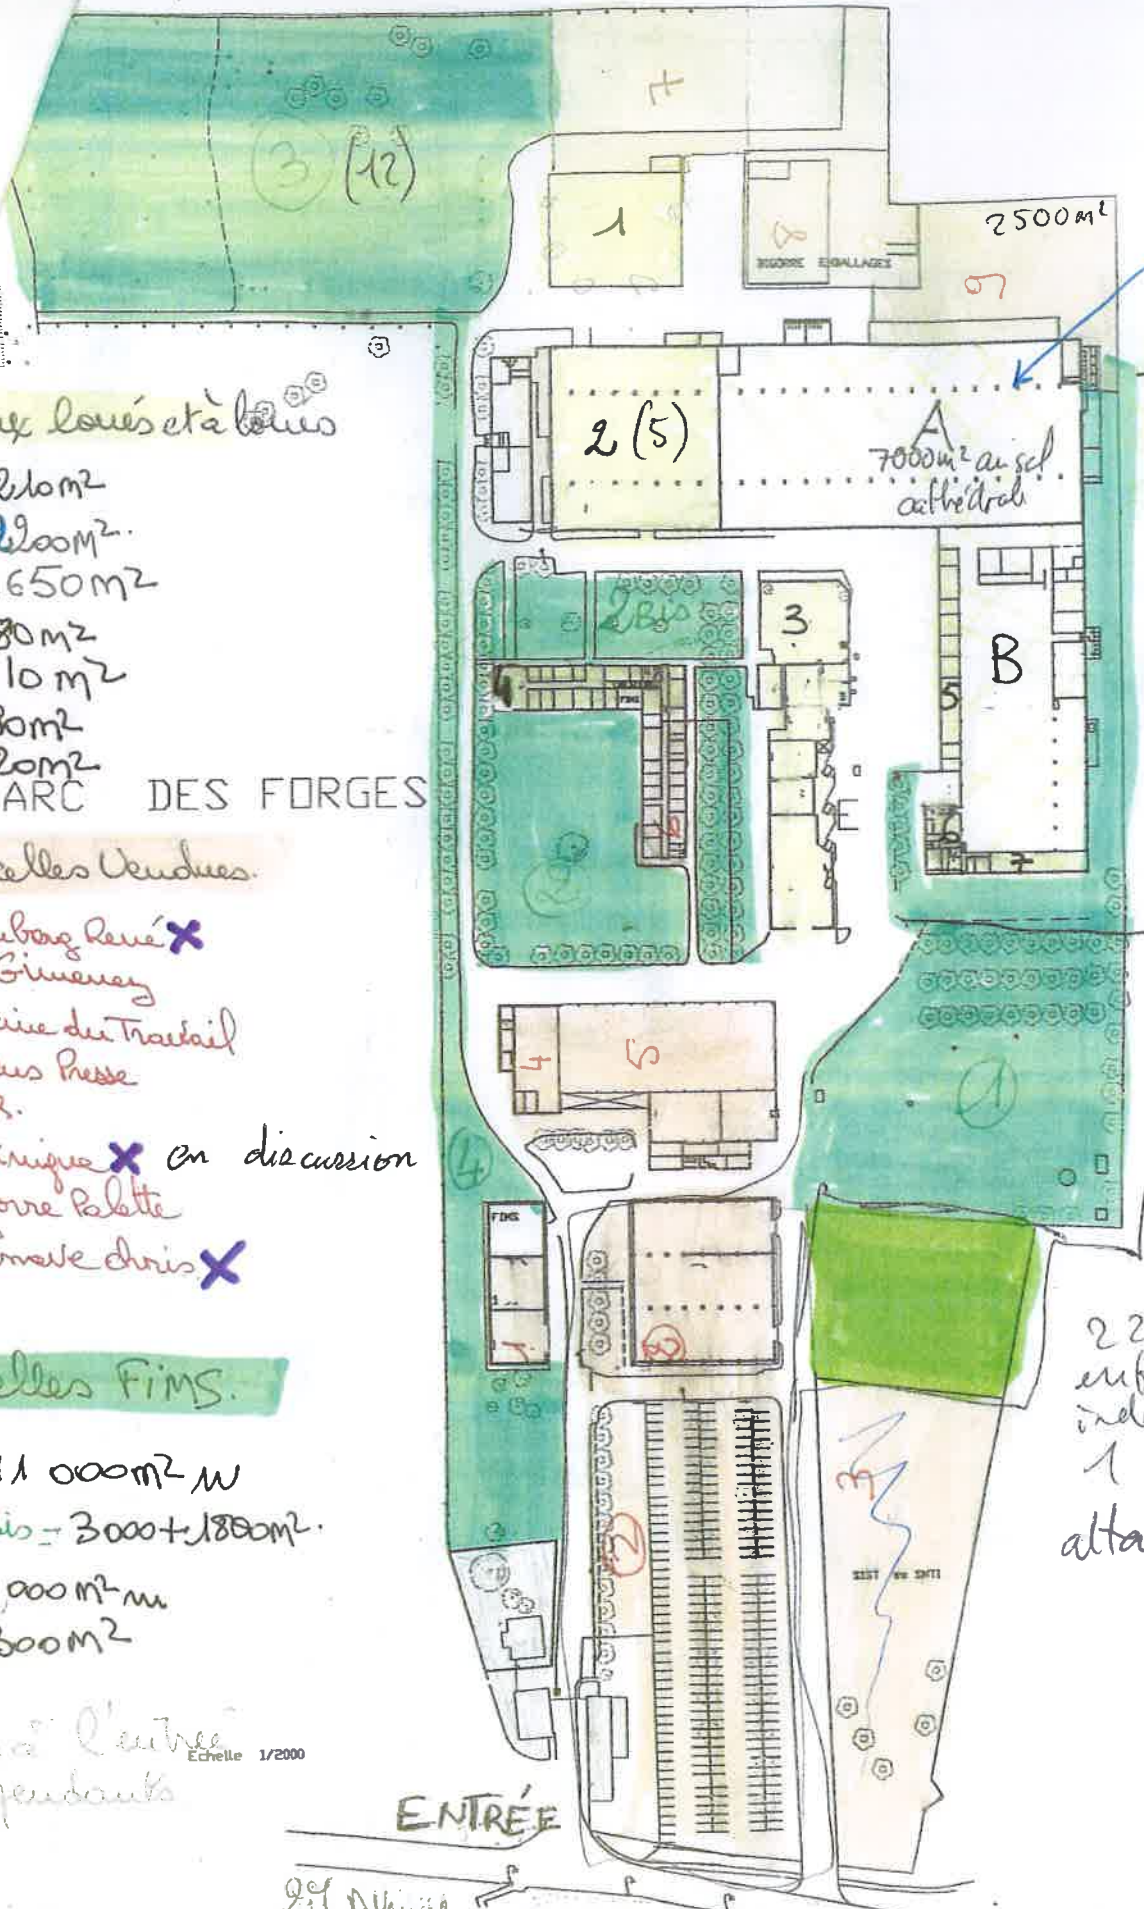

places loués et à louer

- 1 = 1210m<sup>2</sup>
- 2 = 2200m<sup>2</sup>
- 3 = 1650m<sup>2</sup>
- 4 = 680m<sup>2</sup>
- 5 = 410m<sup>2</sup>
- 6 = 290m<sup>2</sup>
- 7 = 320m<sup>2</sup>

PARC DES FORGES

- Parcelles Vendues

- 1 = Steuborg René X
- 2 et 4 = Gimenez
- 3 Néobanc du Travail
- 5 Trasseus Presse
- 6 ADMR.
- 7 Dominique X en discussion
- 8 Bayonne Palotte
- 9 Casemate Chris X

- Parcelles FIMS

- 1 = 11 000m<sup>2</sup> m
- 2 et 2 Bis = 3000 + 1800m<sup>2</sup>
- 3 = 10 000m<sup>2</sup> m
- 4 = 2300m<sup>2</sup>

gris l'autre  
 indépendants  
 Echelle 1/2000

800 A+G(4)

Locaux Vidéo  
 A = 7500  
 B = 3640  
 X non fait en cours

22000m<sup>2</sup>  
 surface indépendante  
 10000m<sup>2</sup>  
 altitude ward

ENTRÉE

RUE AVENUE