


LISTING DE POINTS

Matricule	X Insertion	Y Insertion
69	1489187.21	2236010.93
157	1489157.09	2236007.25
158	1489152.59	2236002.89
160	1489148.94	2235974.87
162	1489143.22	2235943.57
163	1489140.96	2235923.37
166	1489163.72	2235917.35
168	1489182.15	2235914.45
169	1489205.03	2235918.61
170	1489152.30	2235910.32
172	1489096.09	2235901.11
173	1489067.21	2235903.59
181	1489107.62	2235894.93
182	1489109.09	2235890.58
187	1489053.59	2235968.38
200	1489150.35	2236007.96
201	1489135.28	2235912.66
204	1489183.68	2236006.79
206	1489197.45	2235974.31
207	1489133.51	2235901.41
208	1489111.98	2235897.86
209	1489055.40	2235974.50
210	1489033.30	2235905.68

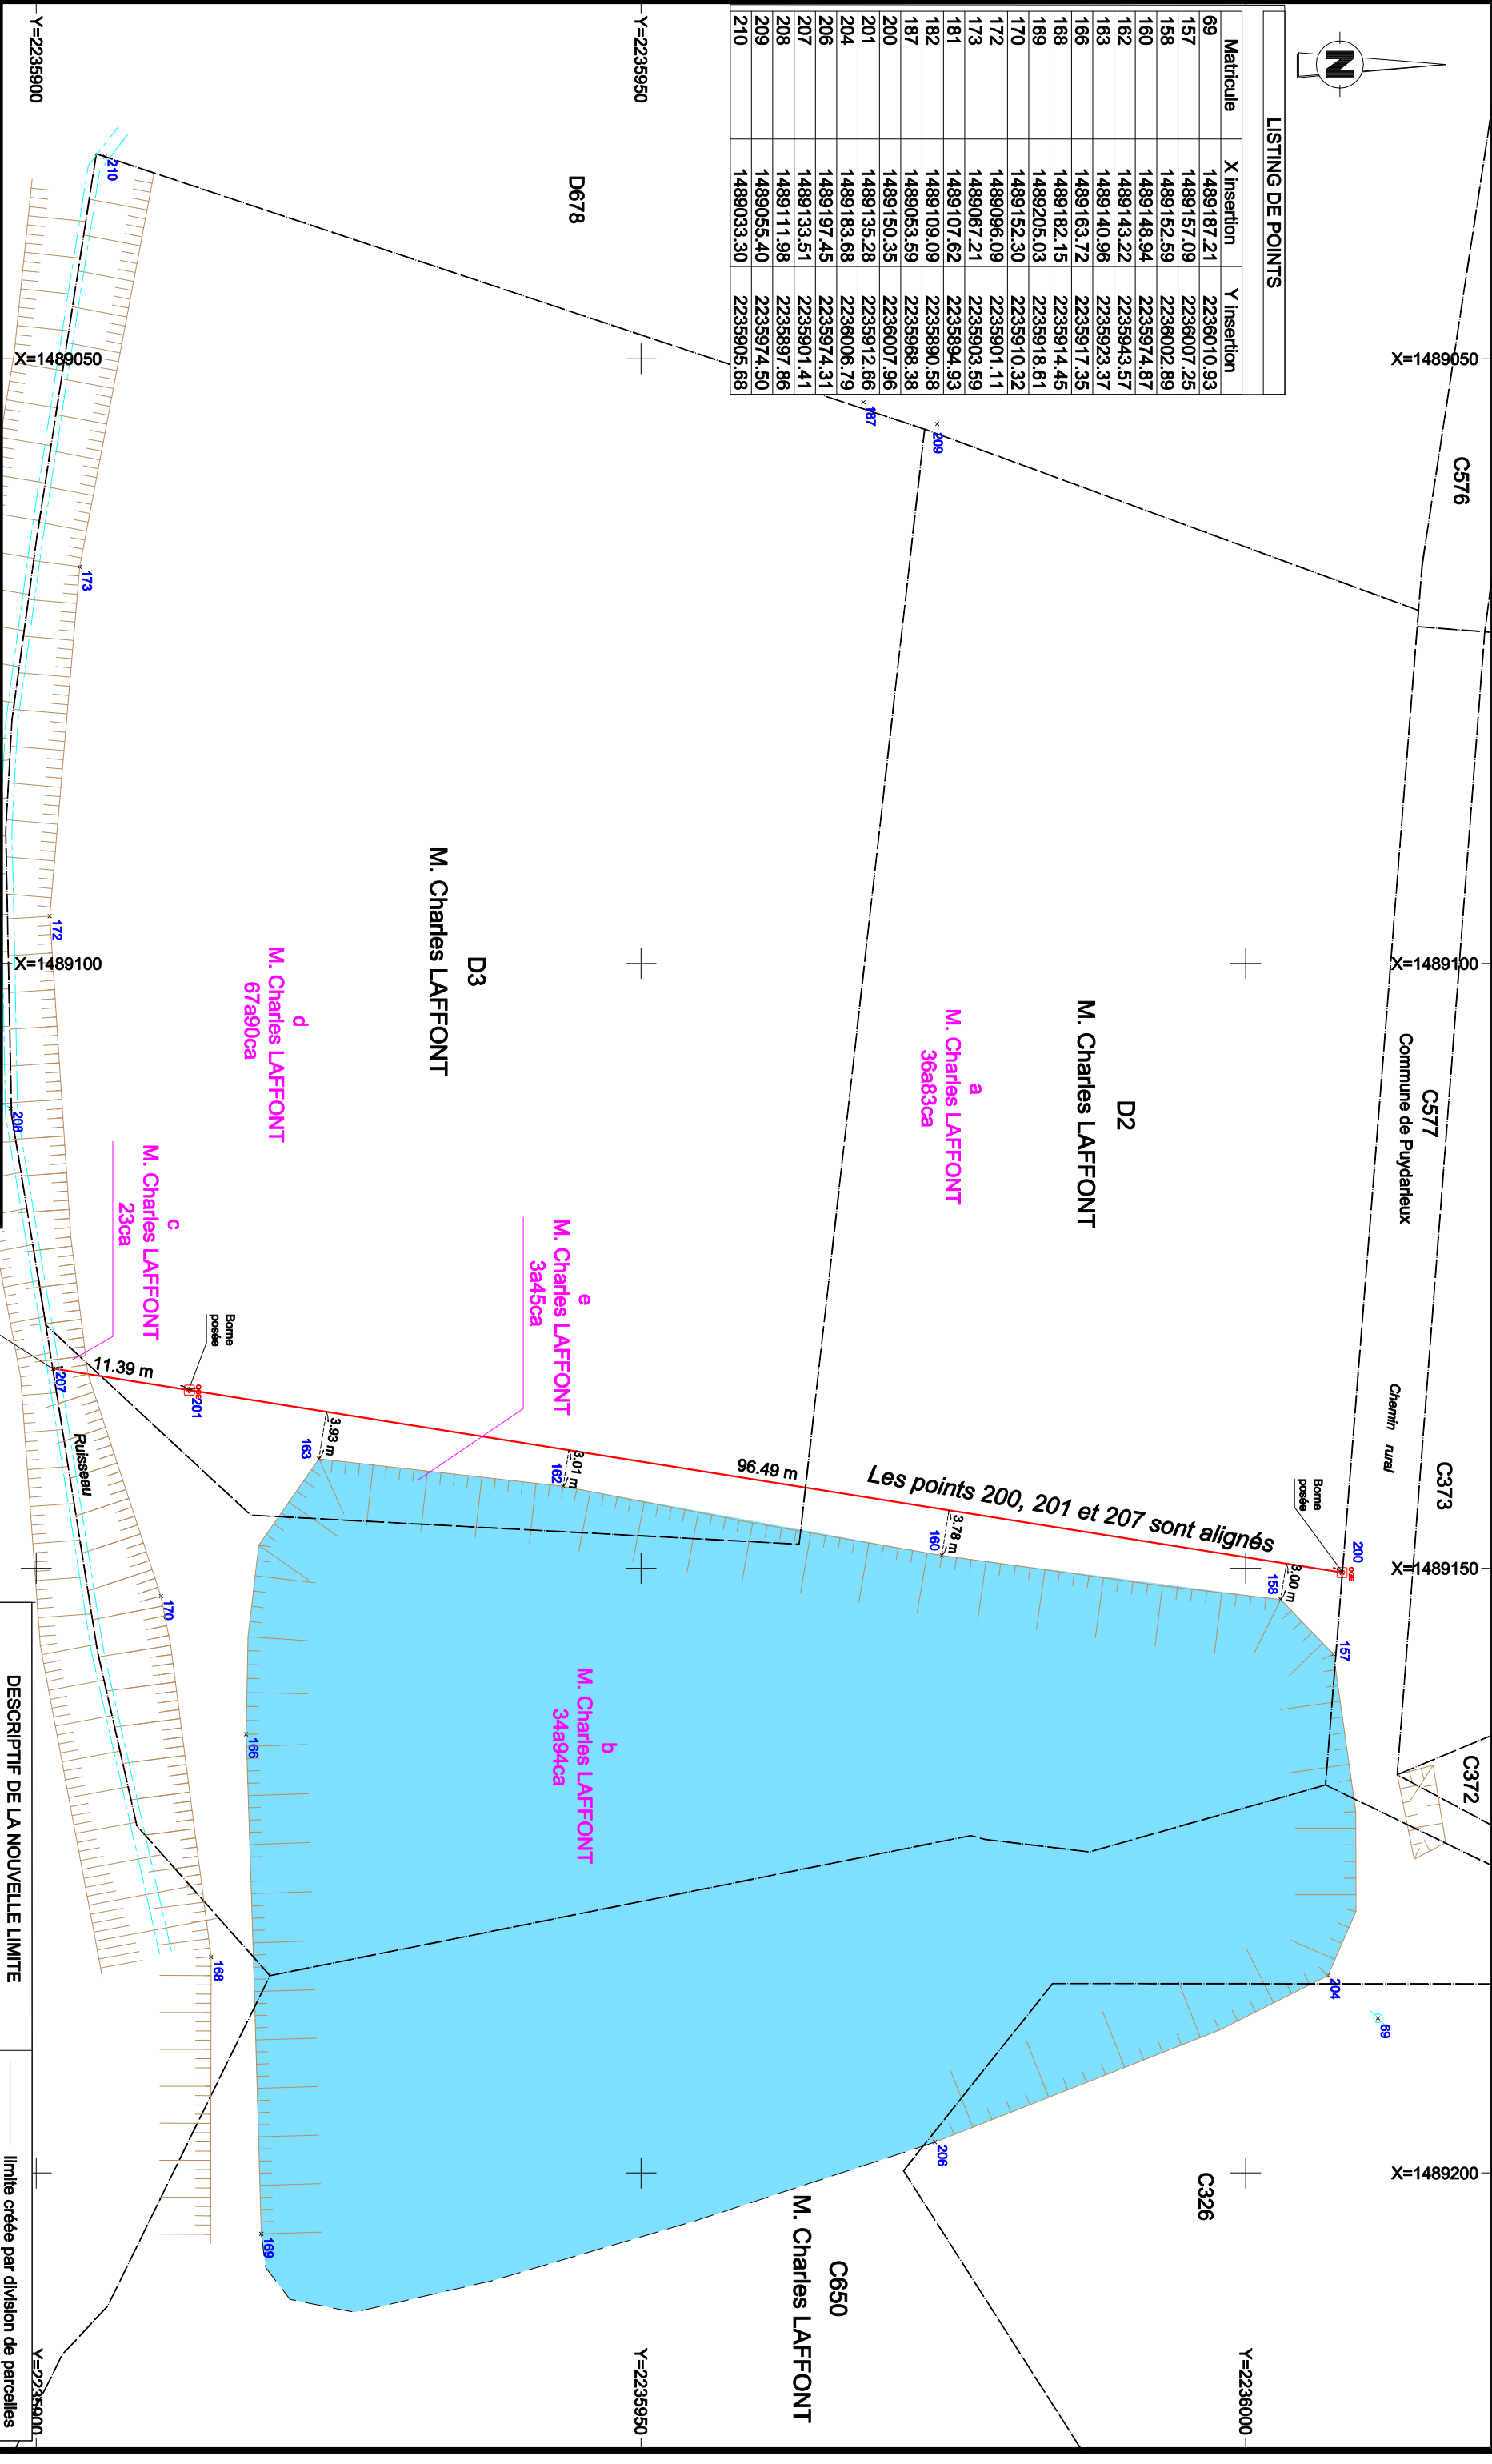

**GEOMETRE-EXPERT**  
COMMISSAIRE VULGARISER QUALITE

Dressé par Stéphane BERNARD  
GEOMETRE EXPERT

Dossier n° 122128  
Le 24.05.2022

L'authenticité de ce plan couleur est assurée par la signature originale du Géomètre Expert.

**Echelle 1/500**

les superficies exprimées en ares, sont des évaluations cadastrales graphiques  
Projection CCA3

**DESCRIPTIF DE LA NOUVELLE LIMITE**

La nouvelle limite est définie par les segments de droites reliant les bornes posées 200, 201 et l'axe du ruisseau, construit dans le prolongement de la droite 200-201.

— limite créée par division de parcelles  
— application cadastrale graphique