
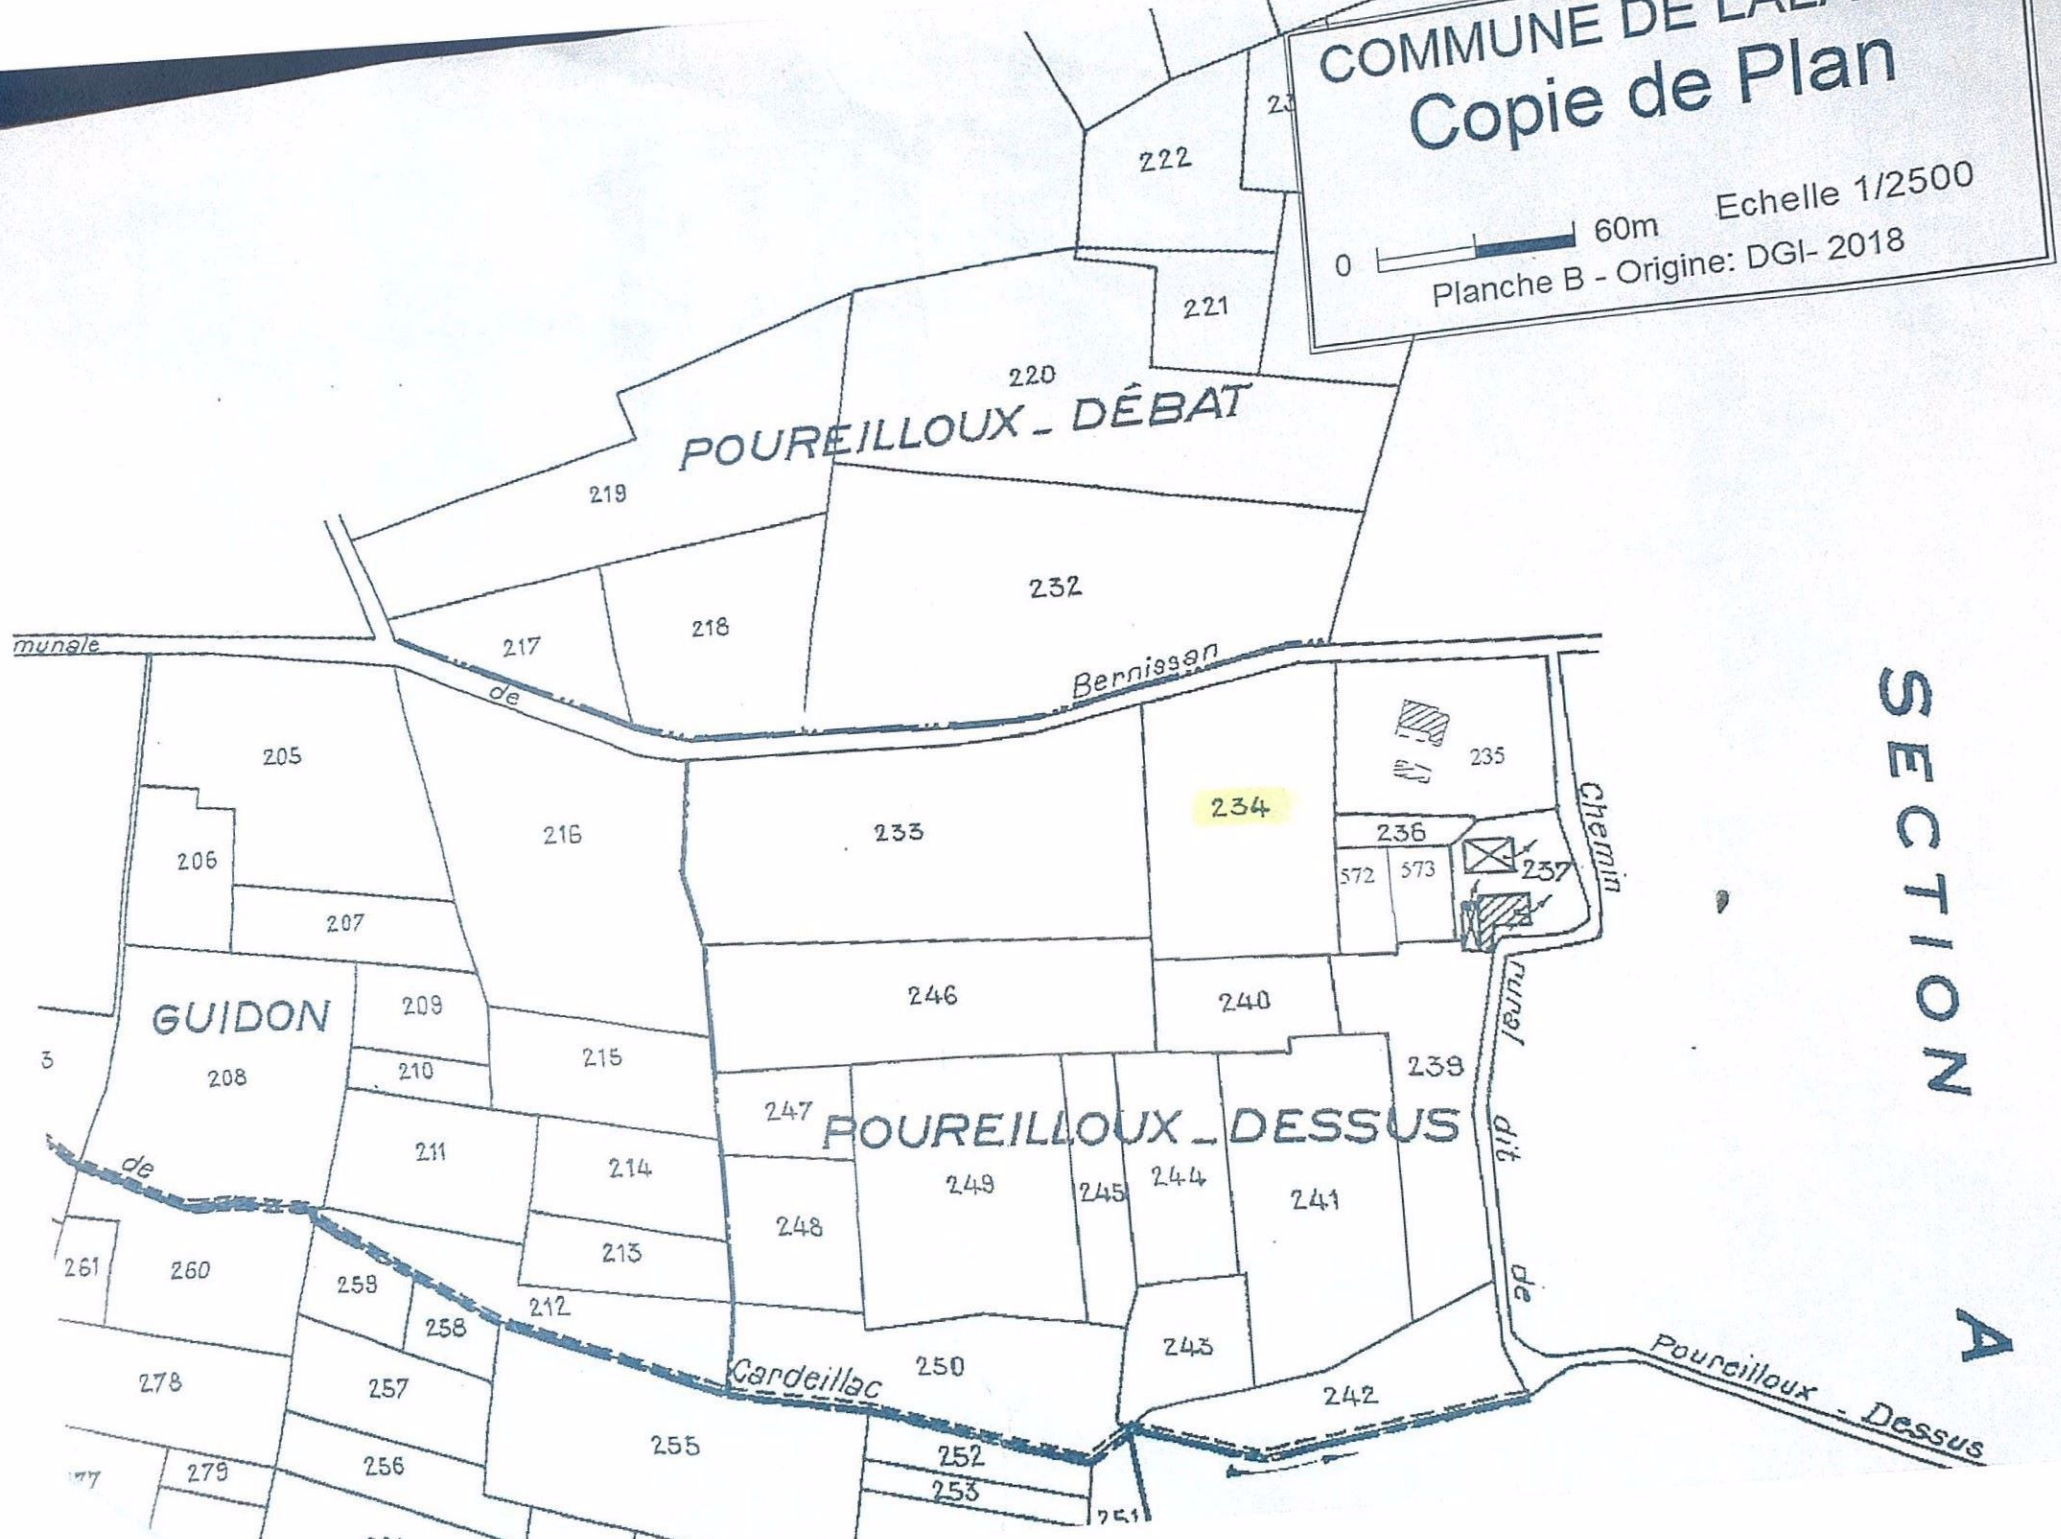


COMMUNE DE LALANNE
Copie de Plan

0  60m Echelle 1/2500
Planche B - Origine: DGI- 2018



SECTION
A