

PERMIS DE CONSTRUIRE



MAITRE D'OUVRAGE



M. HERLEDAN Loïc
Mme HERLEDAN Ludivine

19, impasse de la trubesse
64320 - IDRON
06.0142.38.97

ADRESSE DE LA CONSTRUCTION

19, impasse de la trubesse
64320 - IDRON


INDICE	DATE	INFORMATIONS DE VERSION
1	18/05/2020	
	././....	
	././....	
	././....	
	././....	

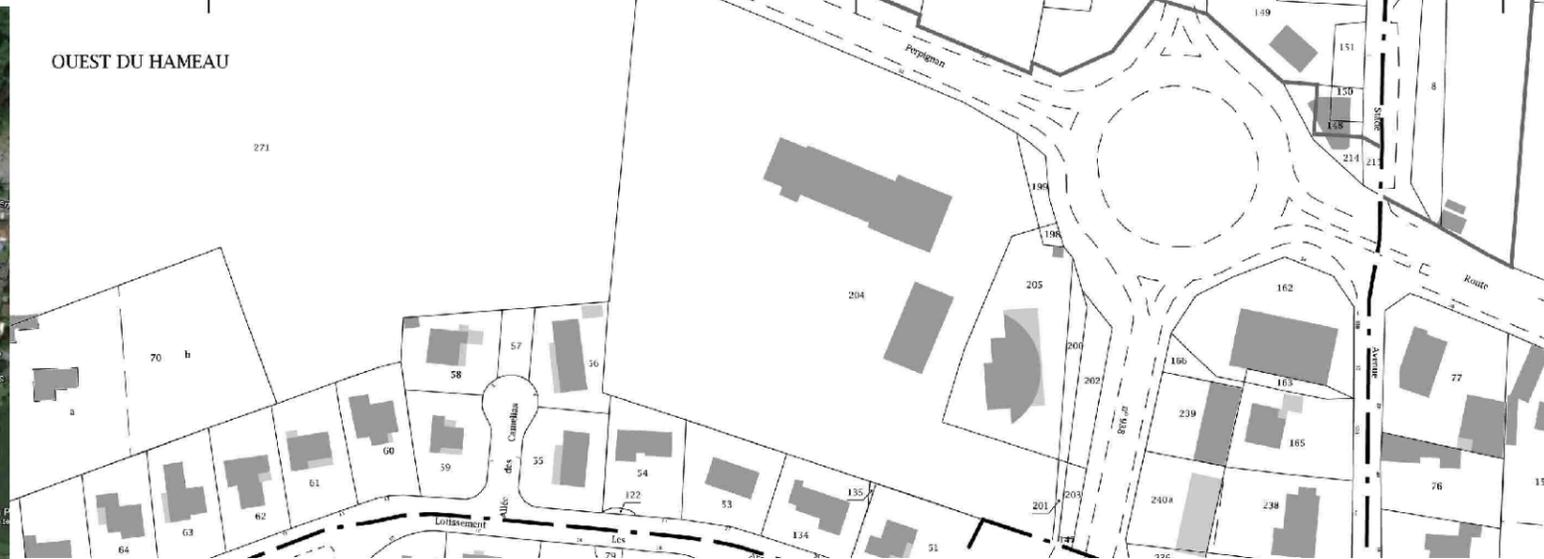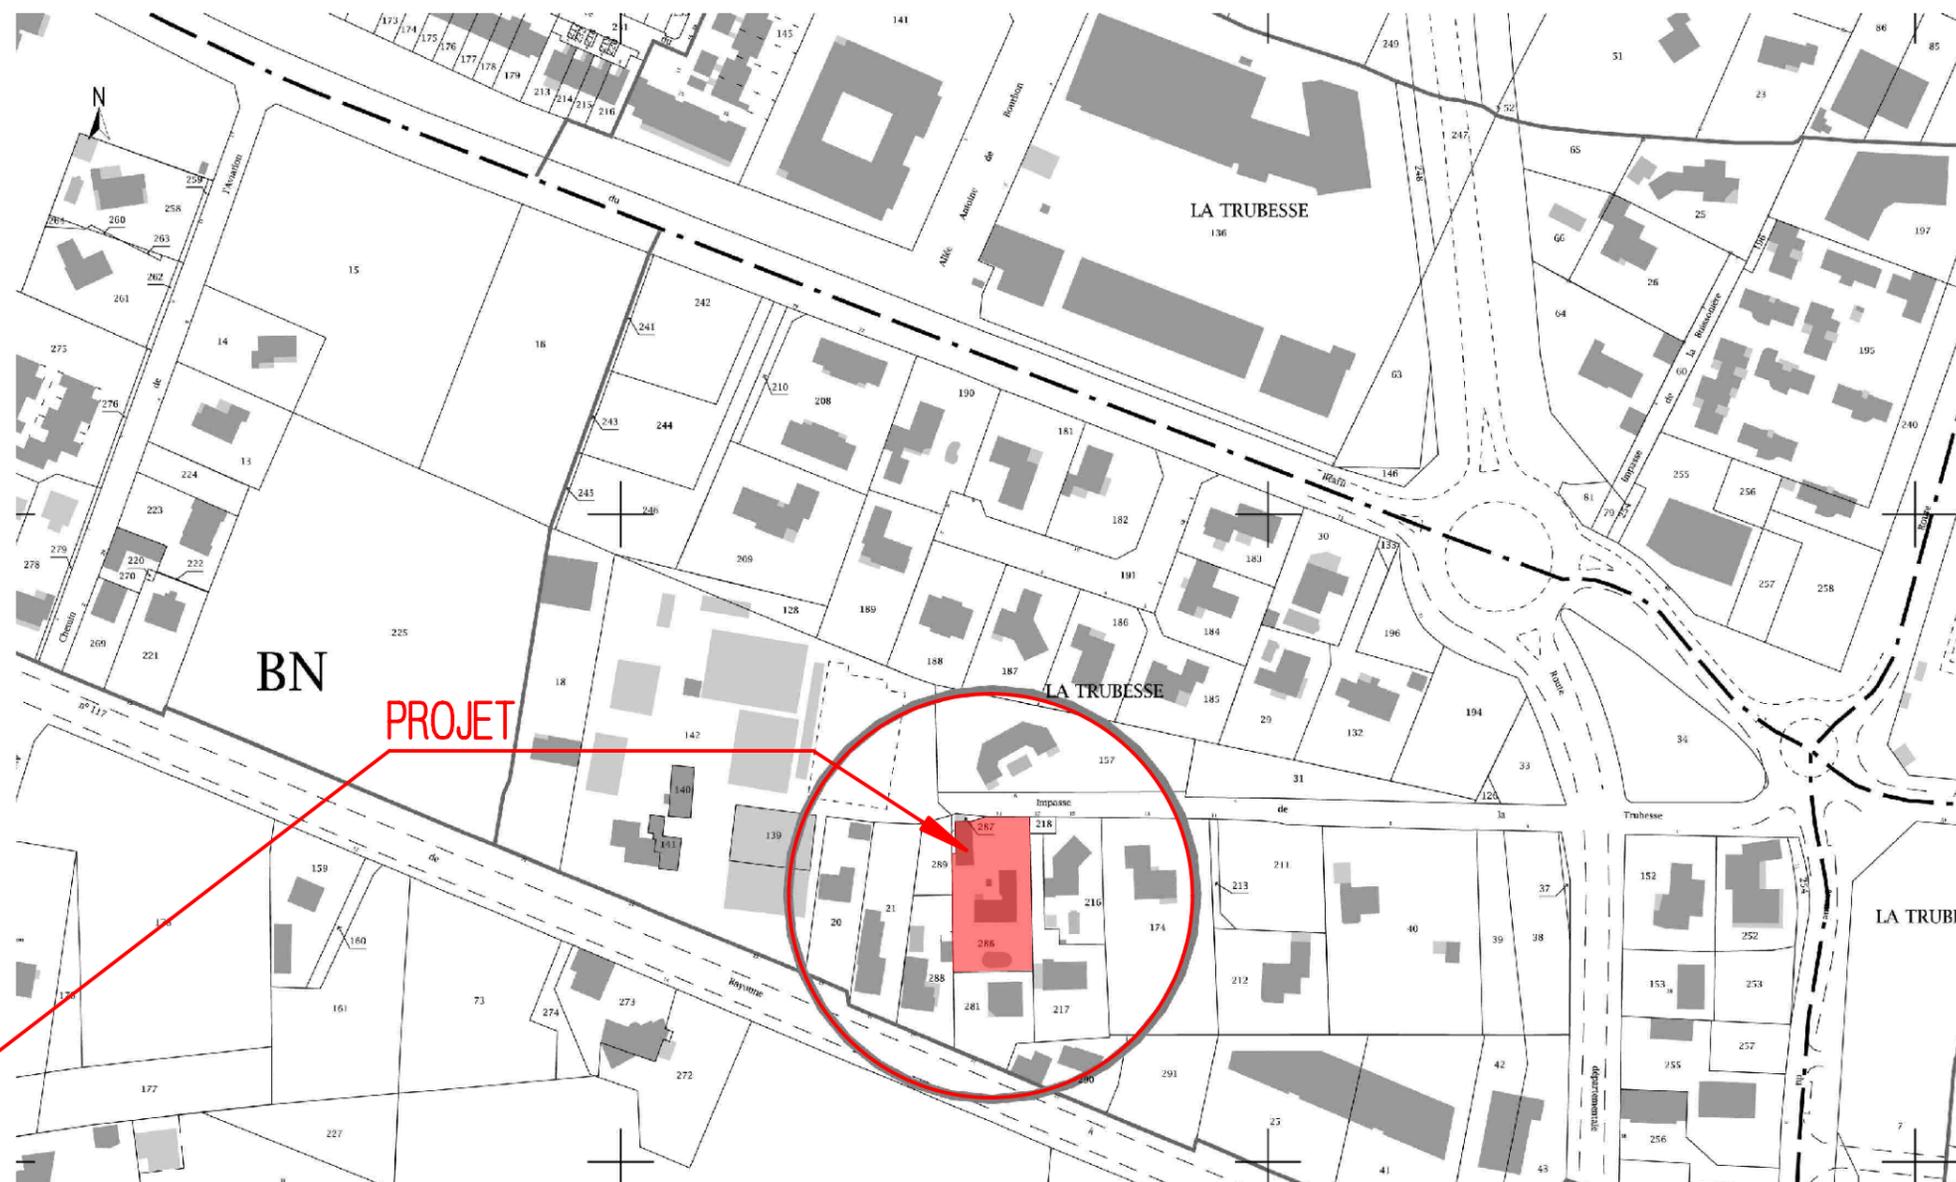

ADRESSE : 19, impasse de la trubesse
 COMMUNE : 64320 - IDRON

SUPERFICIE : 1164 m²
 SECTION CADASTRAL : BN n°286

PCMI 1 - PLAN DE SITUATION		1
M. HERLEDAN Loïc	Mme HERLEDAN Ludivine	

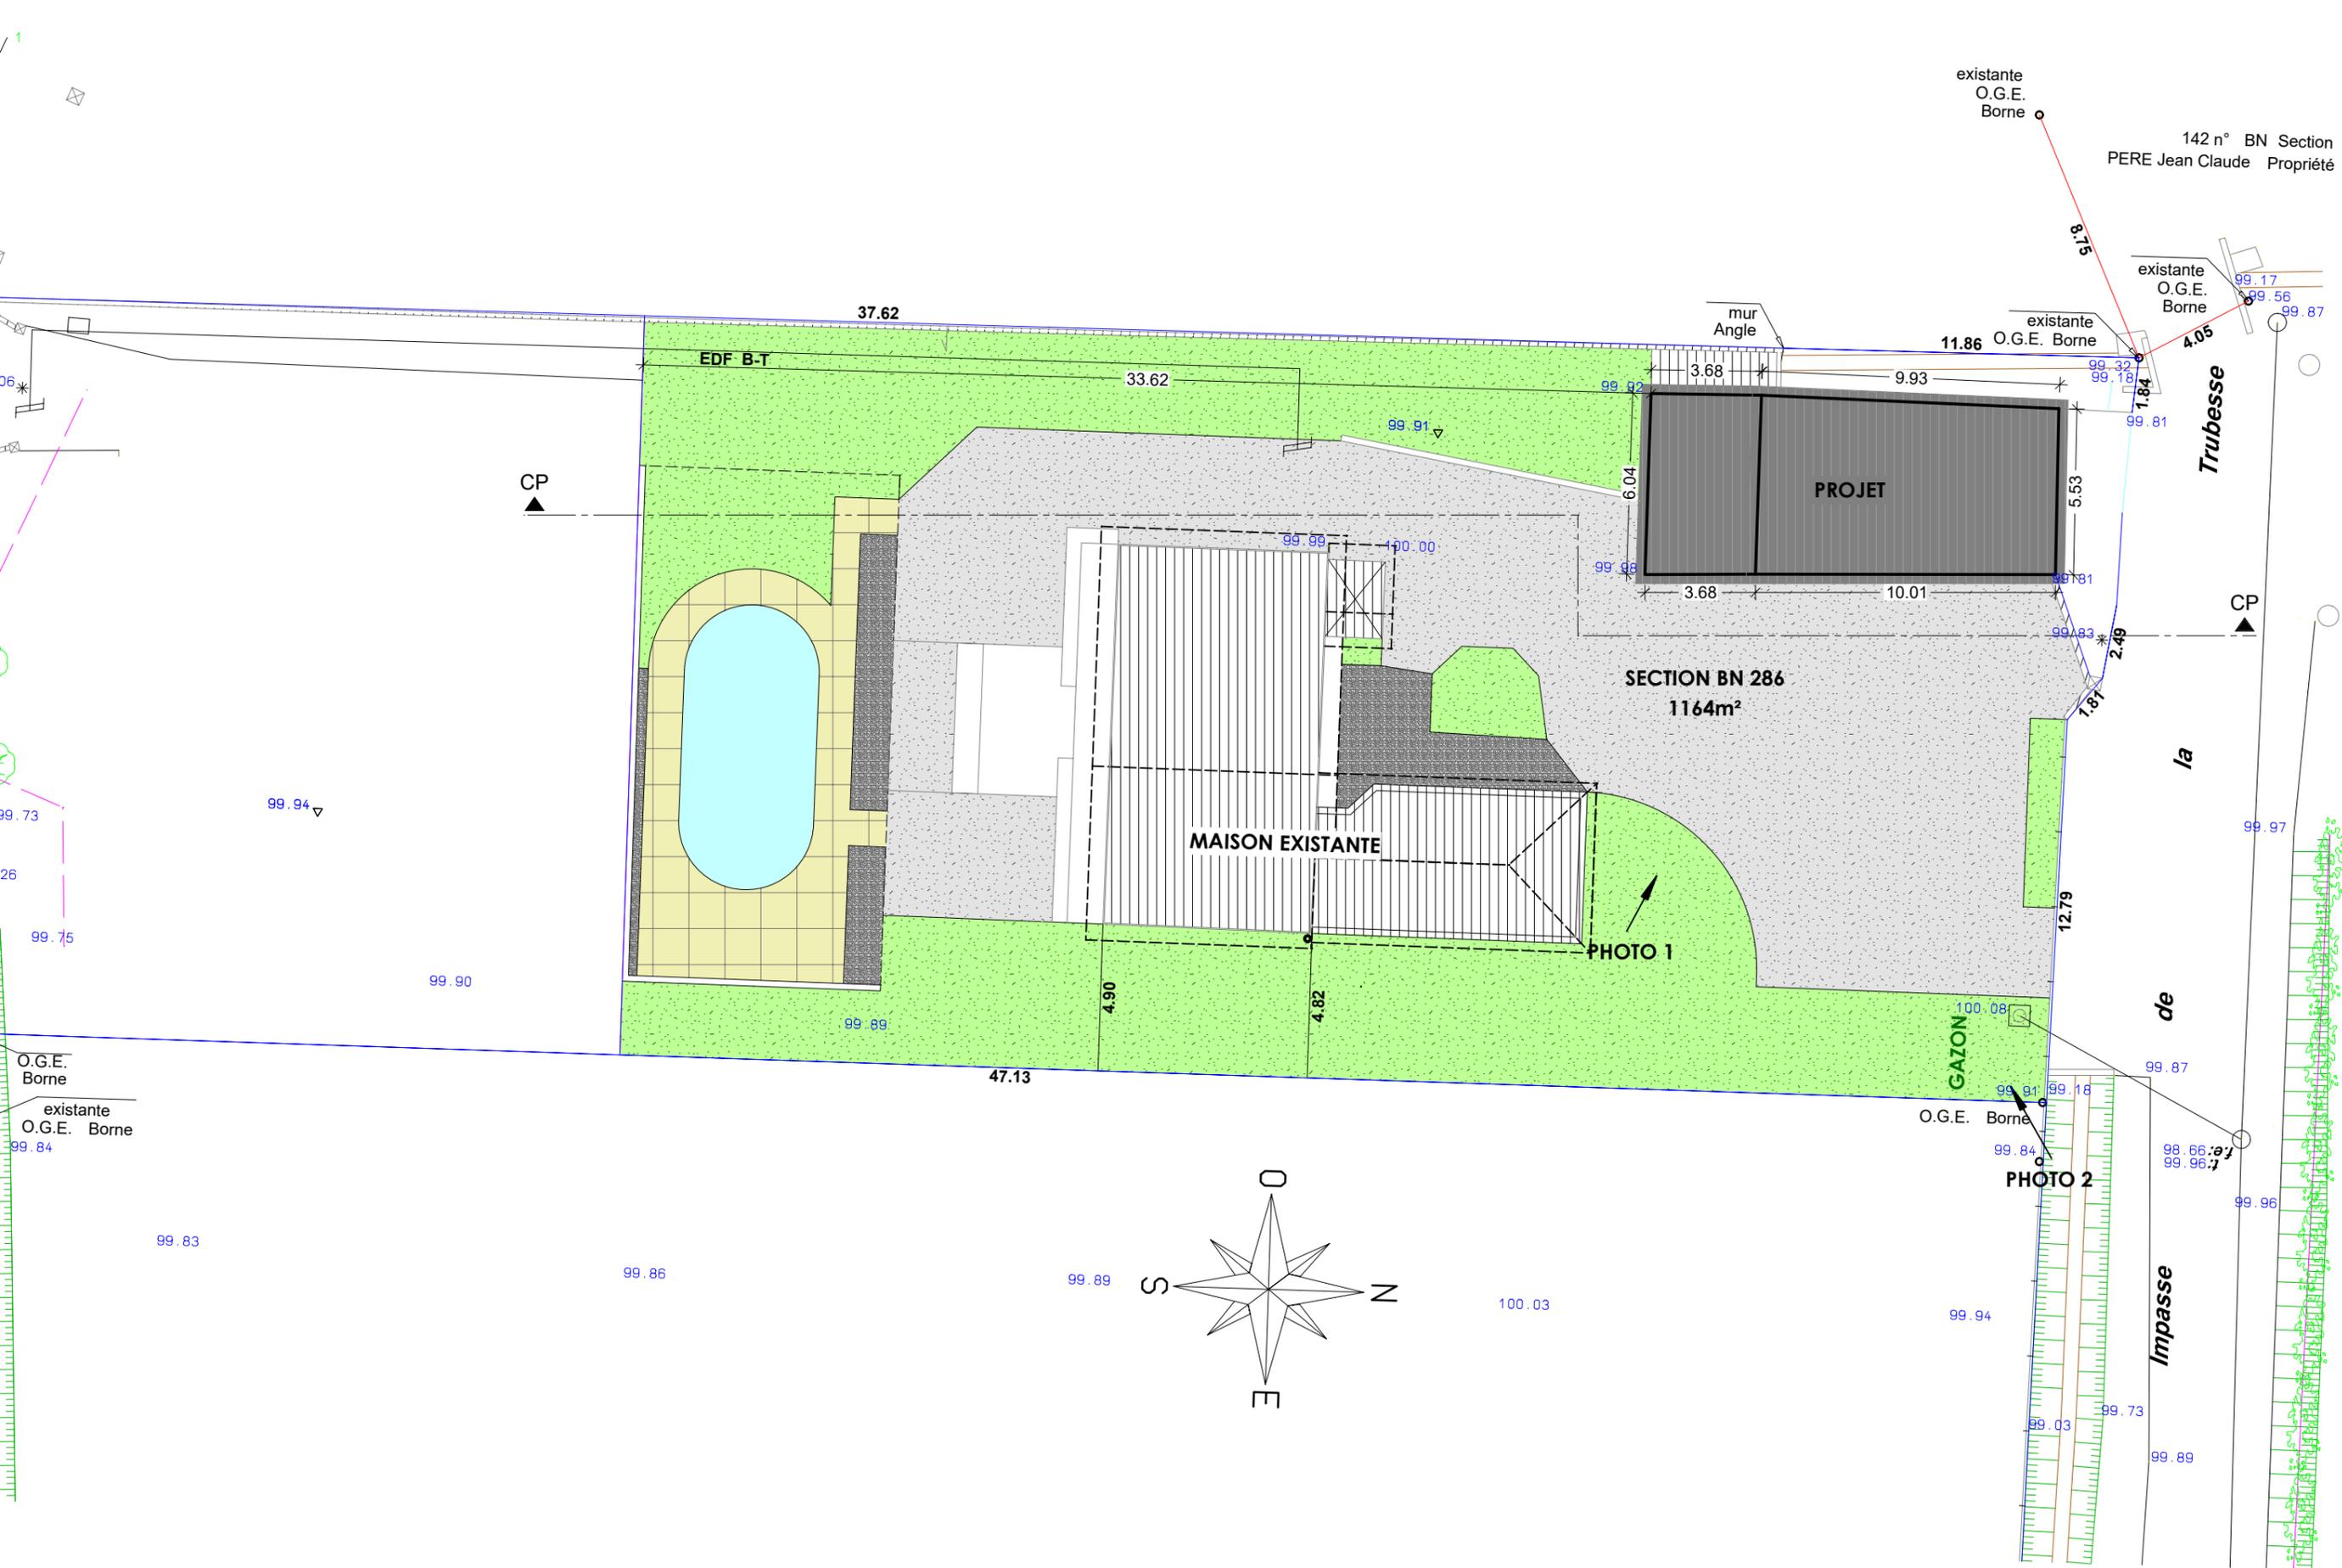

ADRESSE : 19, impasse de la trubesse
 COMMUNE : 64320 - IDRON

SUPERFICIE : 1164 m²
 SECTION CADASTRAL : BN n°286

PCMI 2 - PLAN DE MASSE		1/200	1
M. HERLEDAN Loïc	Mme HERLEDAN Ludivine		

Situation du terrain

Le projet de construction d'une maison individuelle se situe 19, impasse de la trubesse sur la commune de 64320 - IDRON

La propriété est constituée de la parcelle BN n°286 pour une superficie de 1164 m²

Description du projet

Voici les différents points concernant la demande de permis de construire :

- Aménagement d'une partie du garage existant.
- Modifications d'ouvertures.
- Ravalement de la façade, enduit et boiseries.
- Désamiantage et remplacement du toit suite à des intempéries.

Quels sont les matériaux et les couleurs de constructions

COUVERTURE :	Bac acier gris RAL 7015 pente 16%
BOISERIE :	Boiserie de charpente peint bleu pigeon
ENDUIT EXTERIEUR :	Finition grattée ton gris clair
MENUISERIES EXTERIEURES :	PVC et Bois ton blanc
FERMETURES EXTERIEURES :	Volet roulant blanc et volet bois bleu pigeon
PORTE D'ENTREE ET DE SERVICE :	Bois peint bleu pigeon



PHOTO 1







PHOTO 2



PCMI 6 - DOCUMENT GRAPHIQUE



PCMI 3 - COUPE PAYSAGERE	PCMI 4 - NOTICE PAYSAGERE	1/150	1
M. HERLEDAN Loïc	Mme HERLEDAN Ludivine		

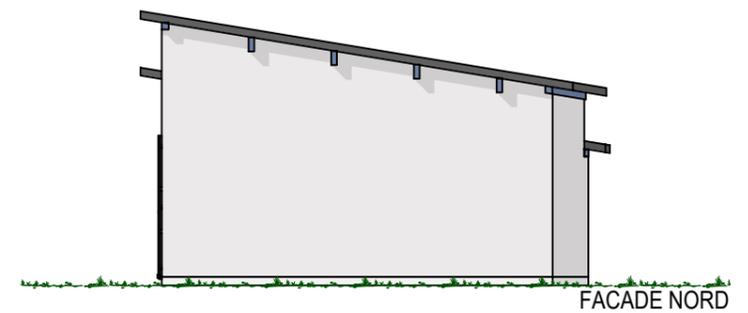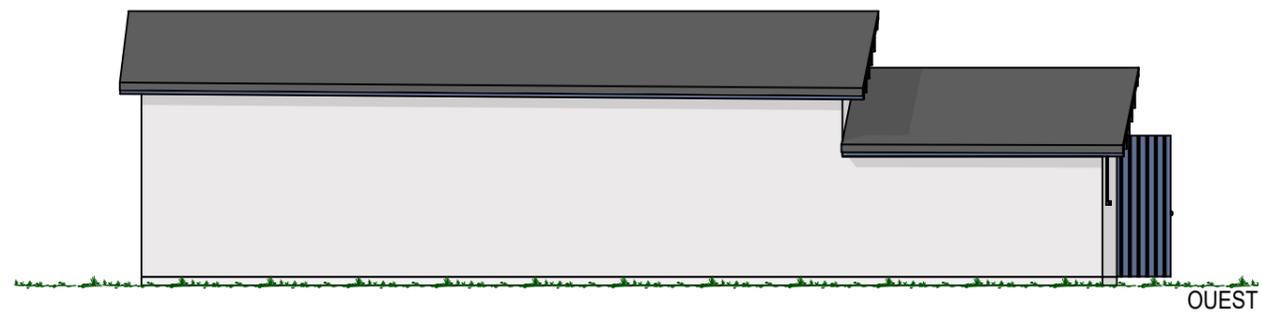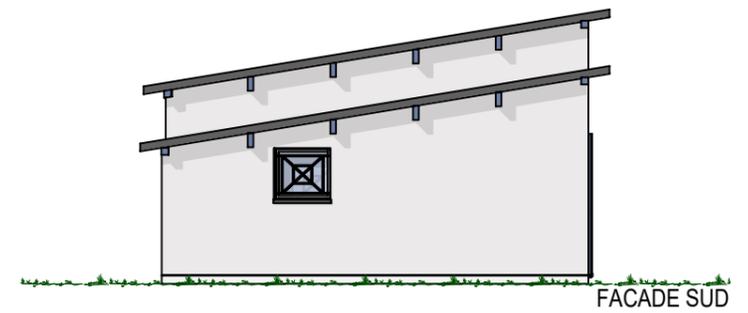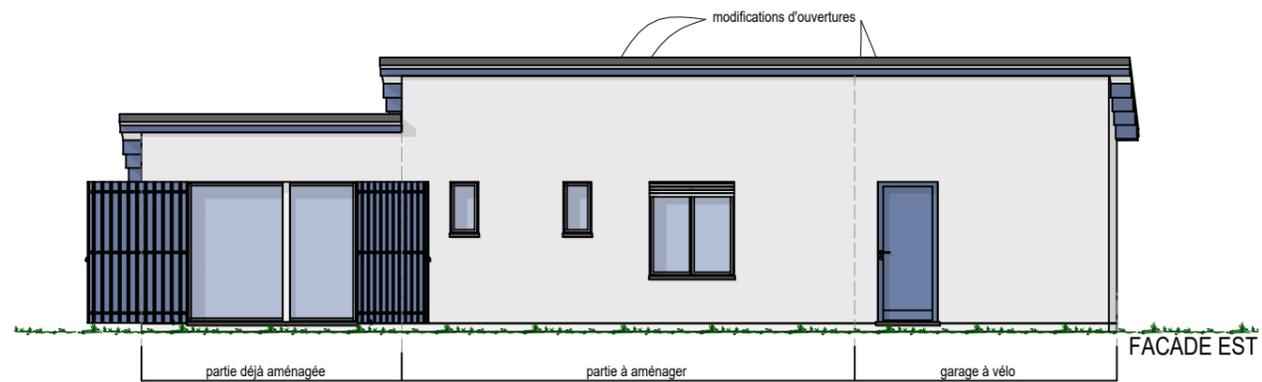

COUVERTURE : Bac acier gris RAL 7015 pente 16%
 BOISERIE : Boiserie de charpente peint bleu pigeon
 ENDUIT EXTERIEUR : Finition grattée ton gris clair

MENUISERIES EXTERIEURES : PVC et Bois ton blanc
 FERMETURES EXTERIEURES : Volet roulant blanc et volet bois bleu pigeon
 PORTE D'ENTREE ET SERVICE : Bois peint bleu pigeon

PCMI 5 - FACADES		1/100	1
M. HERLEDAN Loïc	Mme HERLEDAN Ludivine		