

EXTENSION BATIMENT - 44 RUE FOCH - TARBES

**Maître d'ouvrage:**  
SCI des Trois Cailloux  
39 av Pierre I de Serbie  
75008 Paris

**Maîtres d'oeuvre :**  
Patrice Loncan, Architecte D.P.L.G  
17 Rue Le Corbusier , 33600 Pessac  
Marie Christine Rassat, Architecte  
Dplg


PC

**Projet**  
**PLAN RDC**

Ech : 1/50

Juin 2000

« Ces documents sont exclusivement destinés à la phase PC, ils ne peuvent en aucun cas être directement utilisés pour d'autres phases d'étude »

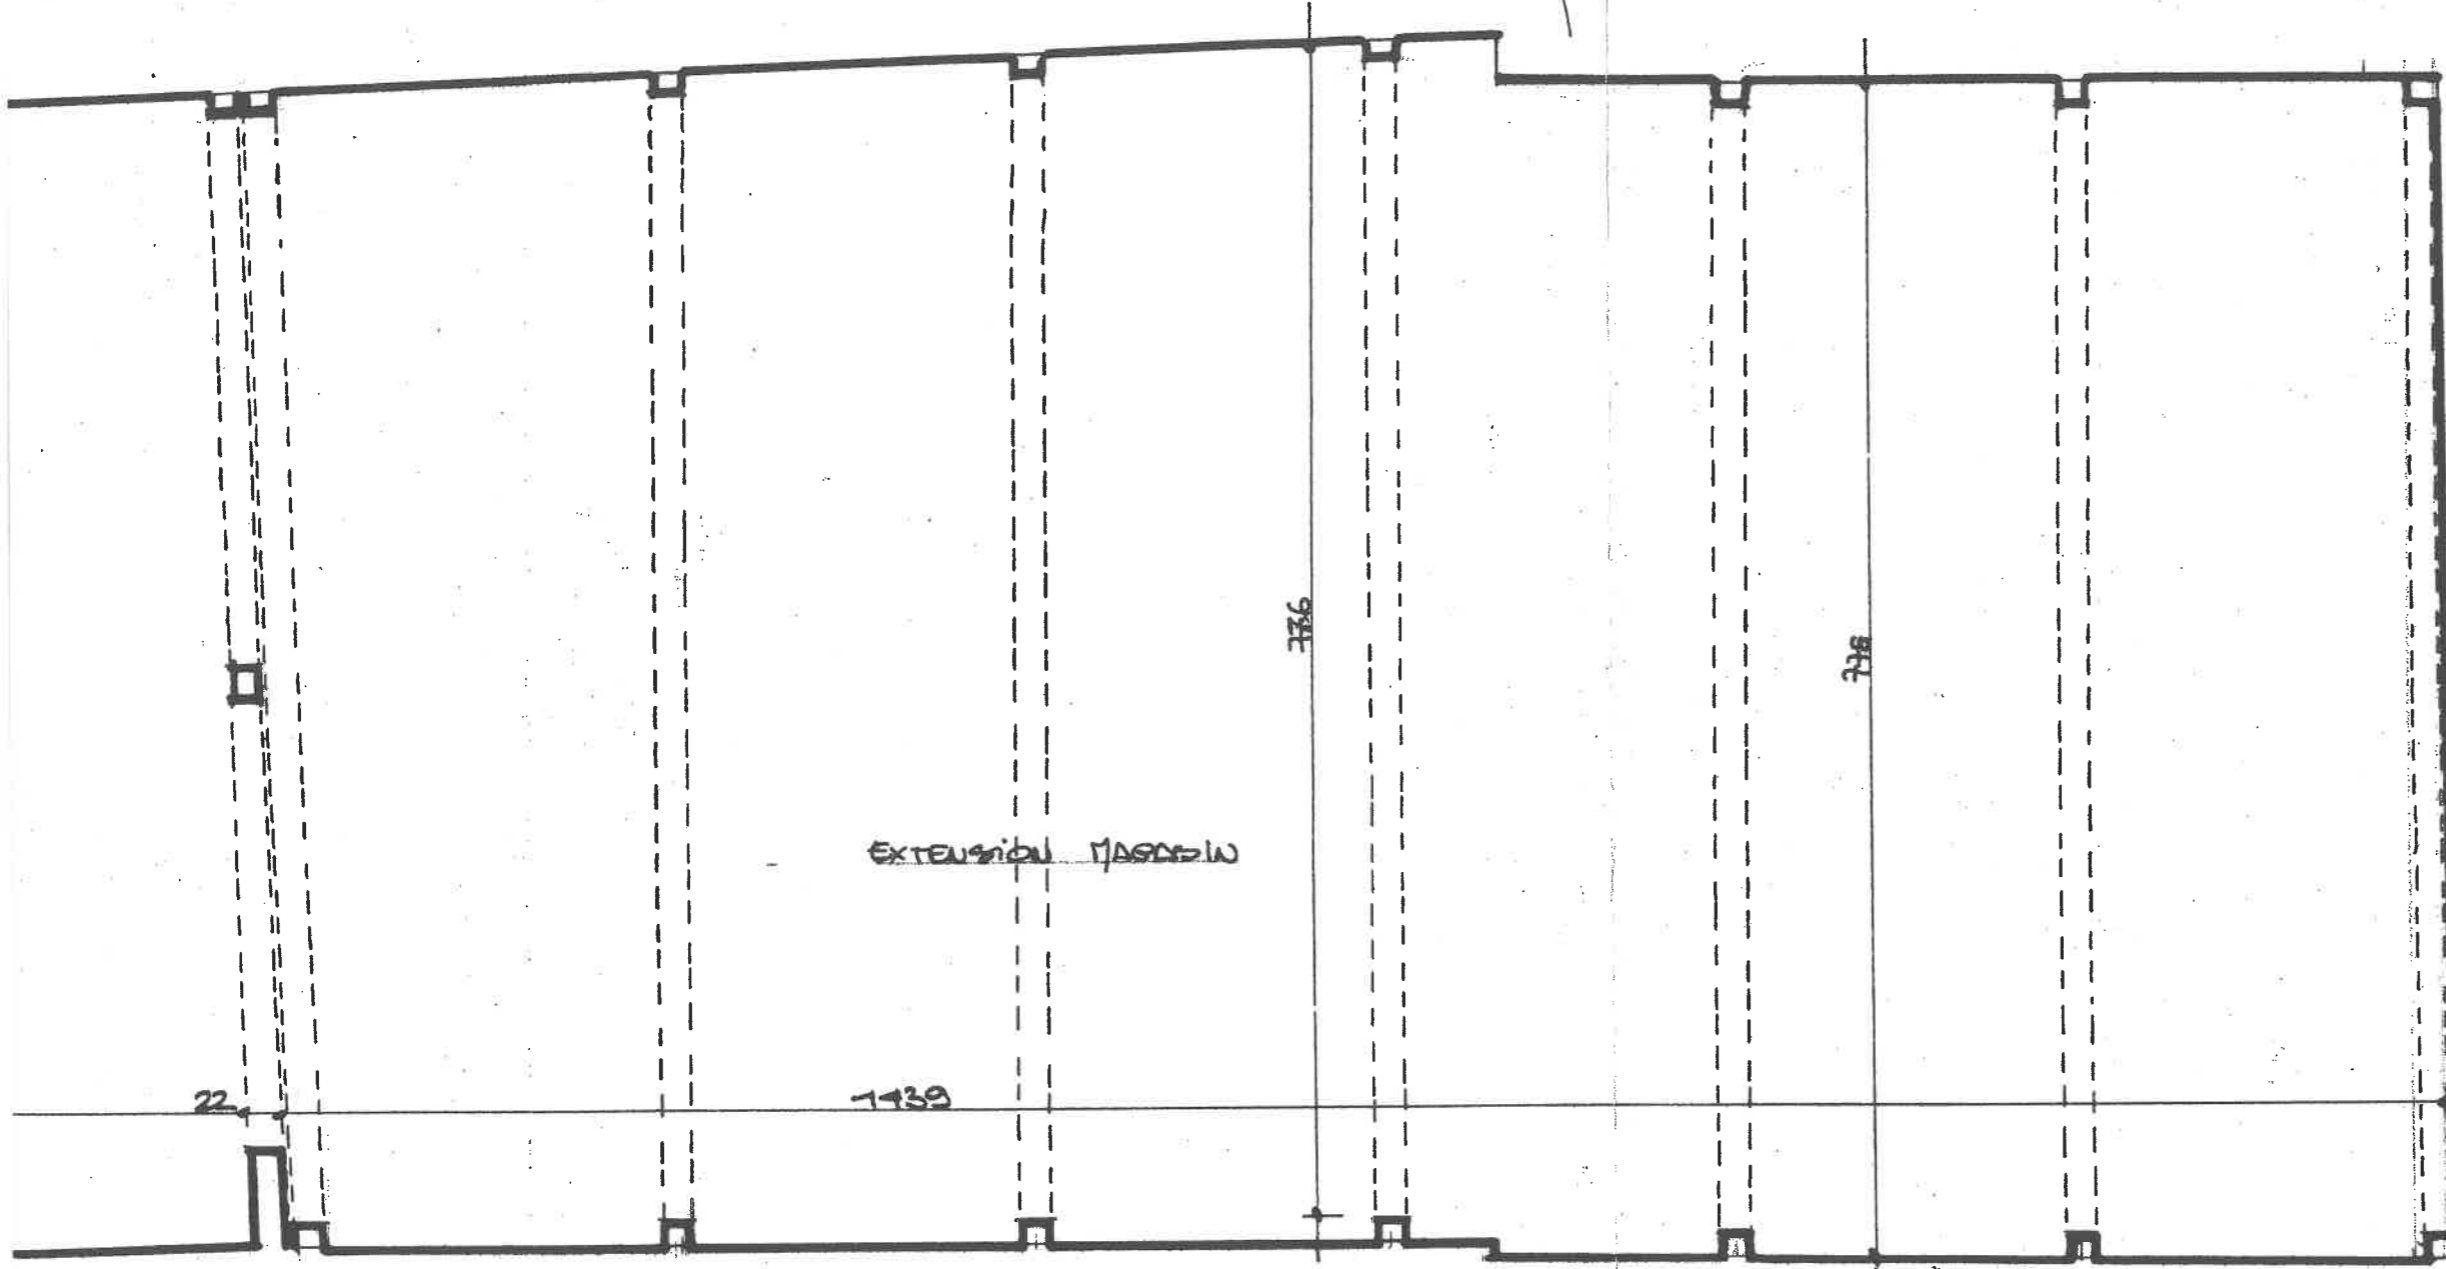

**Patrice LONCAN**  
Architecte Dplg  
17, rue Le Corbusier 33600 PESSAC  
Tél./Fax : 05 57 26 93 41  
Port : 06 81 53 58 23

30 JUIN 2000

0000596