

MASSIE


Echelle 1/200<sup>e</sup>

Propriété de




Mr FABRICH Hélios

Parcelle n° 681

Assurances ement.  
- pour application 3000<sup>e</sup>  
- pour l'Etat 1 Lit. 1000<sup>e</sup>

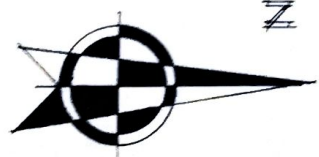


SITUATION

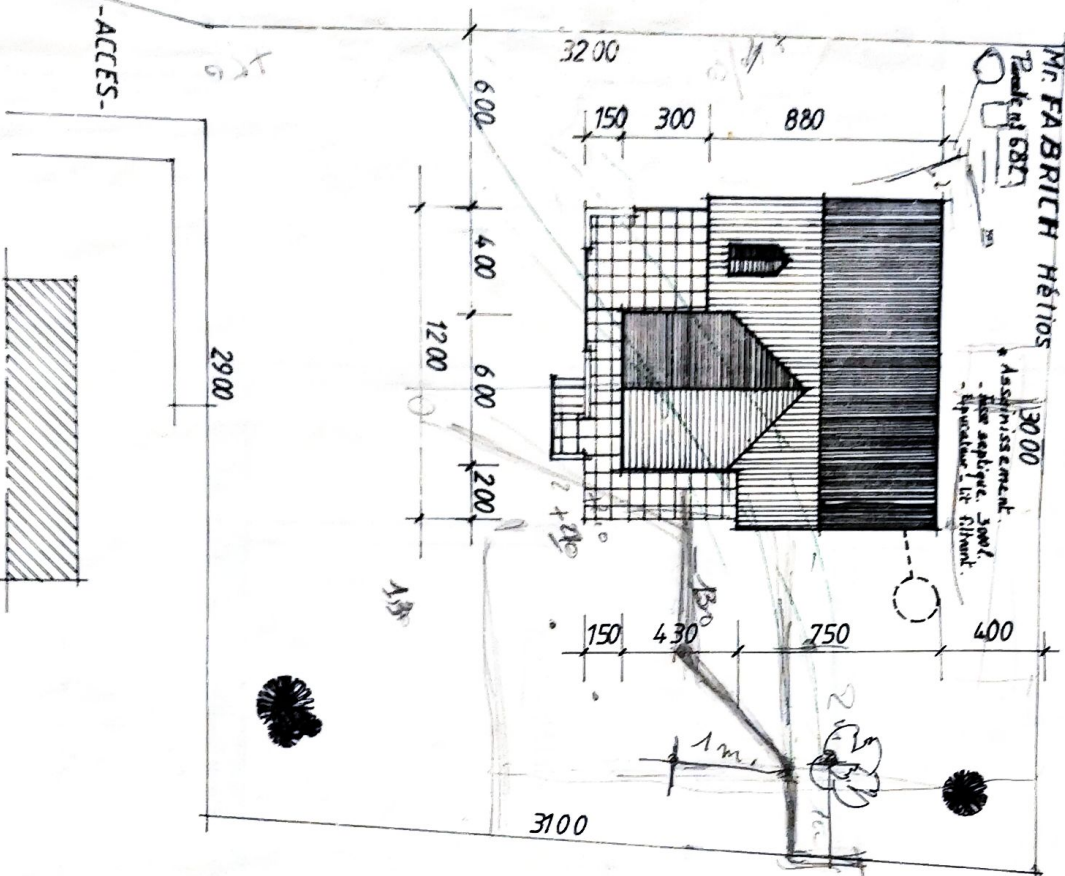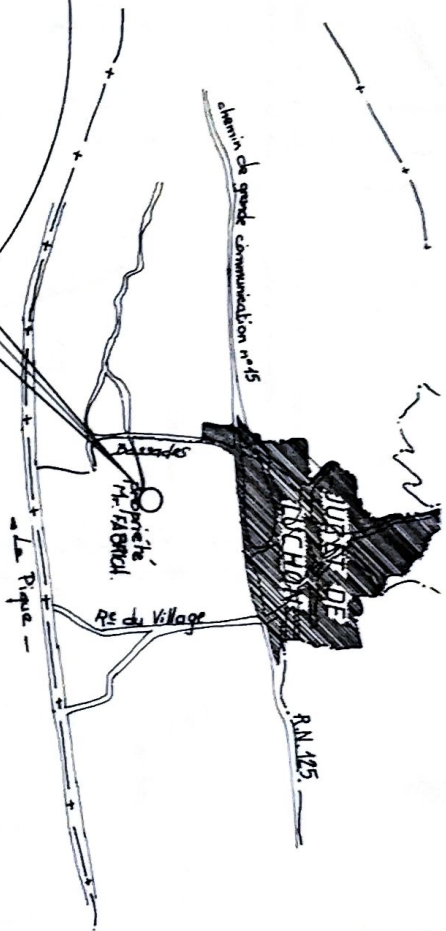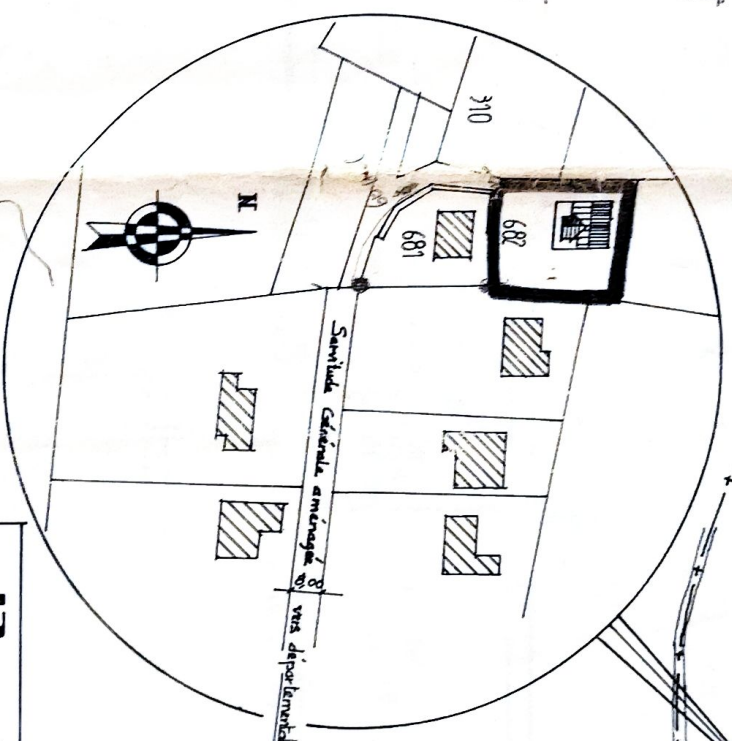


Projet HABITATION  
Mr. FABRICH Hélios

3110 Juzet de Luchon

Concepteur: L. LEBAY, maître d'œuvre - 51410 Cour de Luchon - Tél. 79.44.94

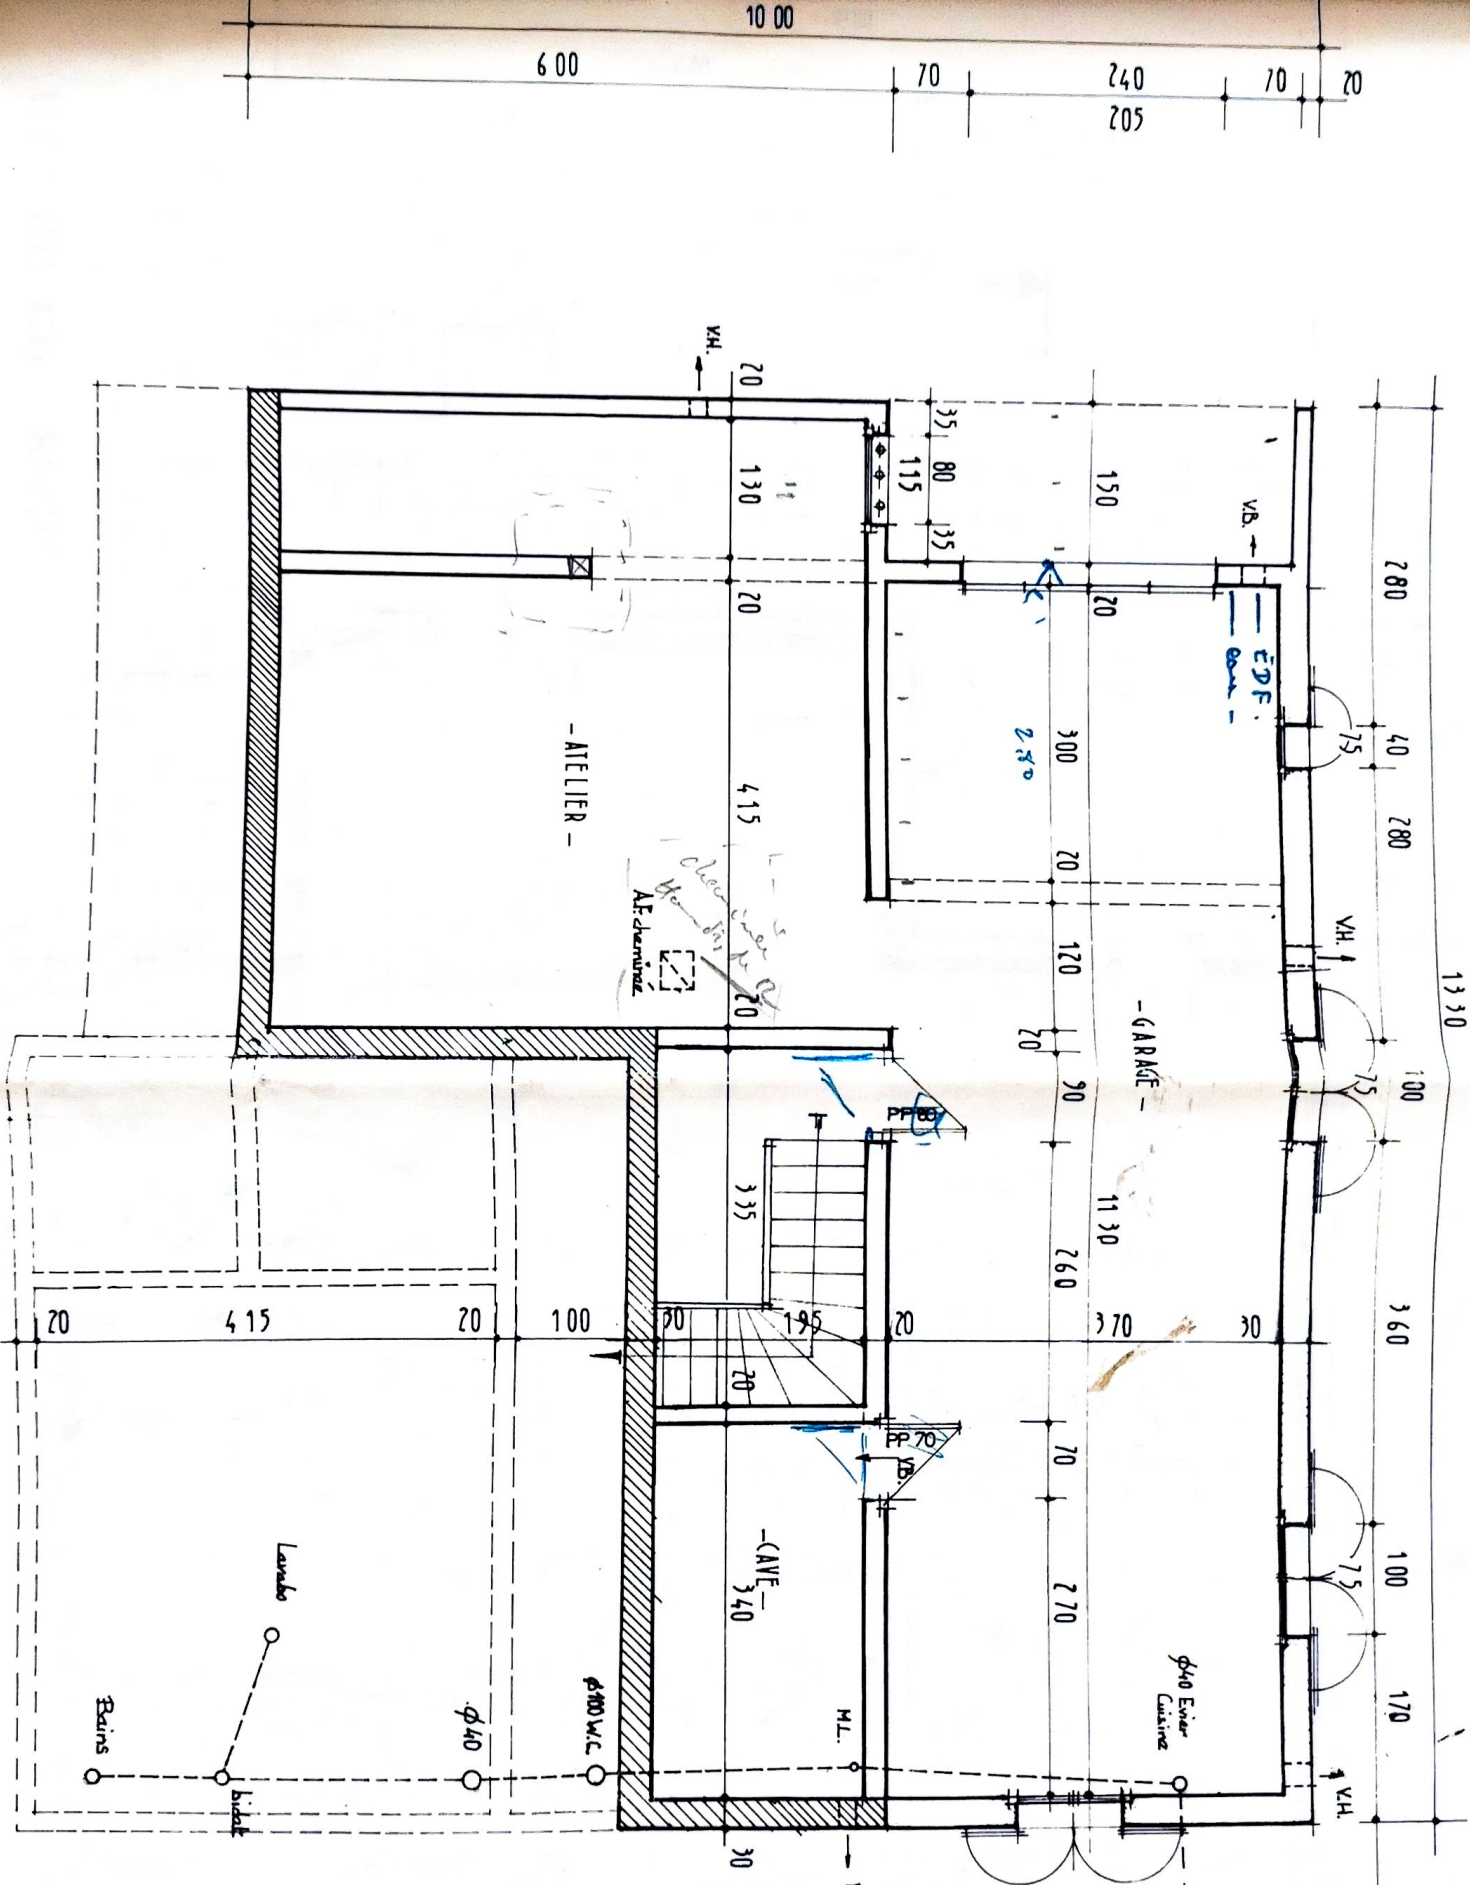


**SOUS-SOL**

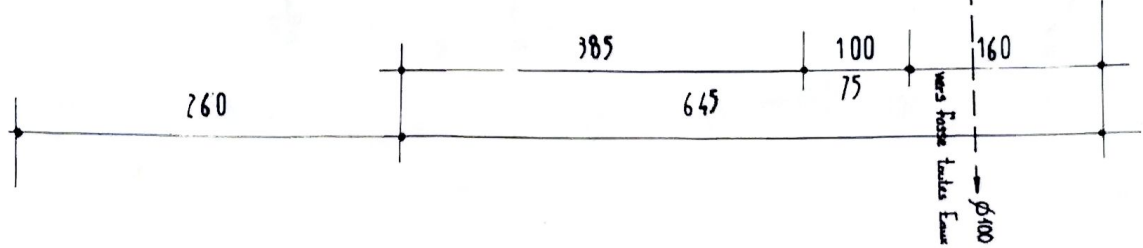








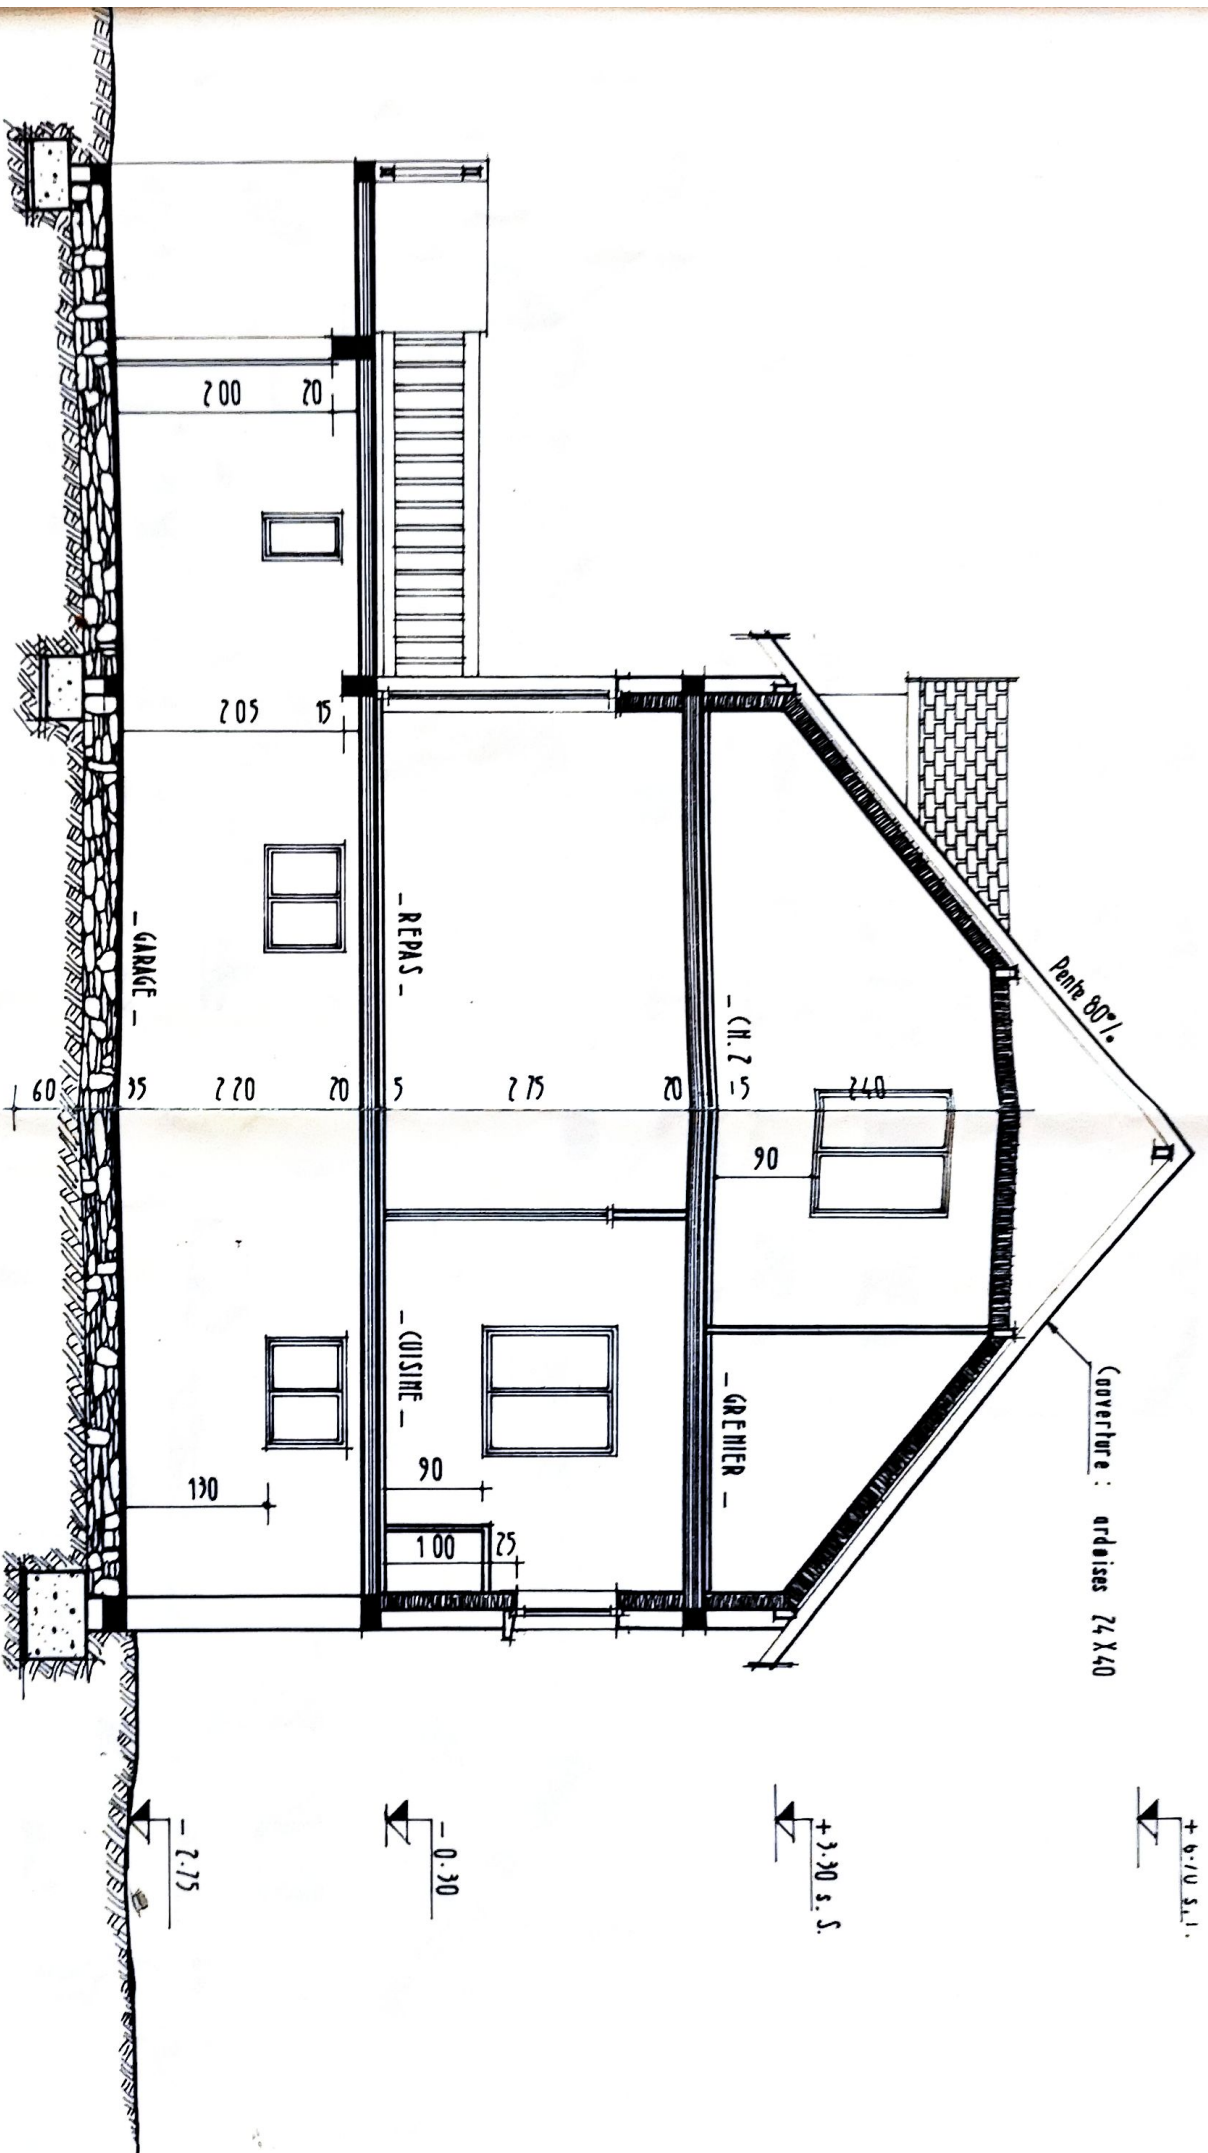


CORPUS 41


1240  
950

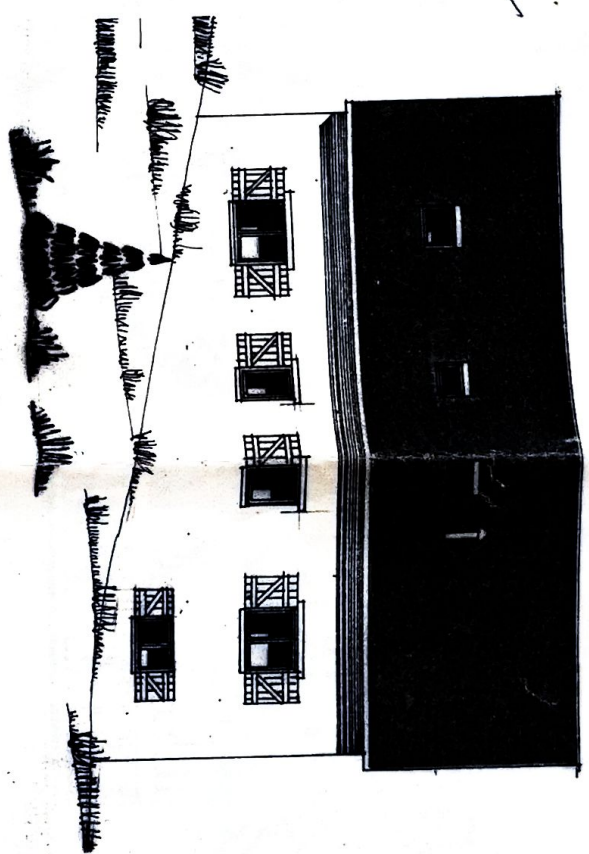

NORD

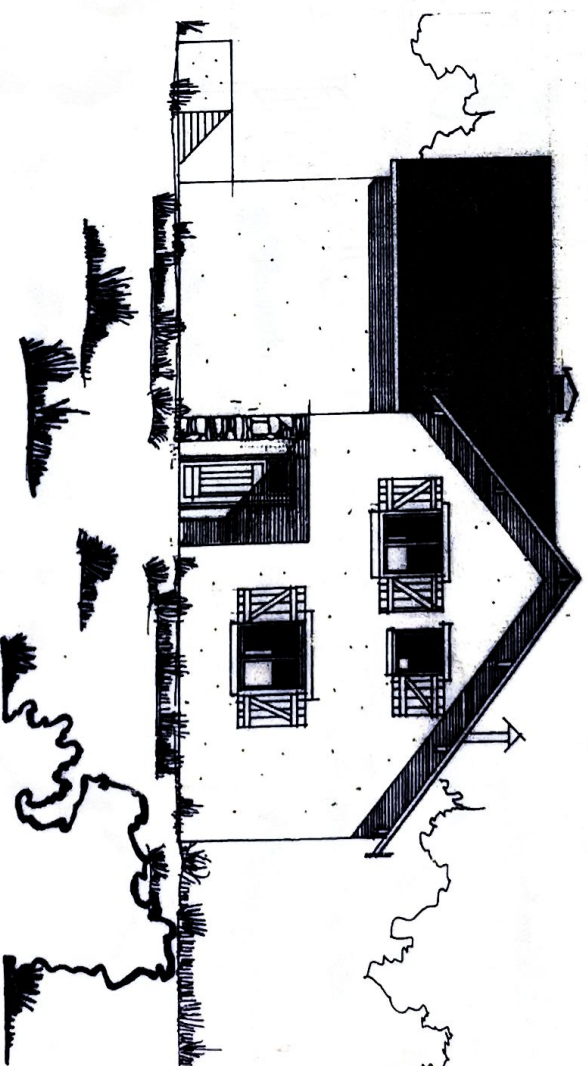

EST.

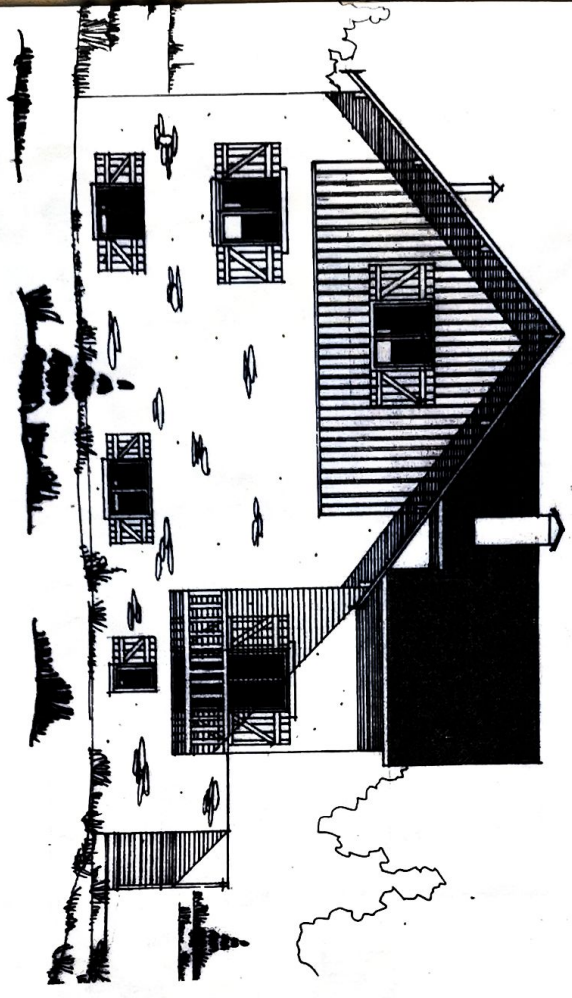

OUEST.

Régade SUD

