


-TALUS-

96/0183

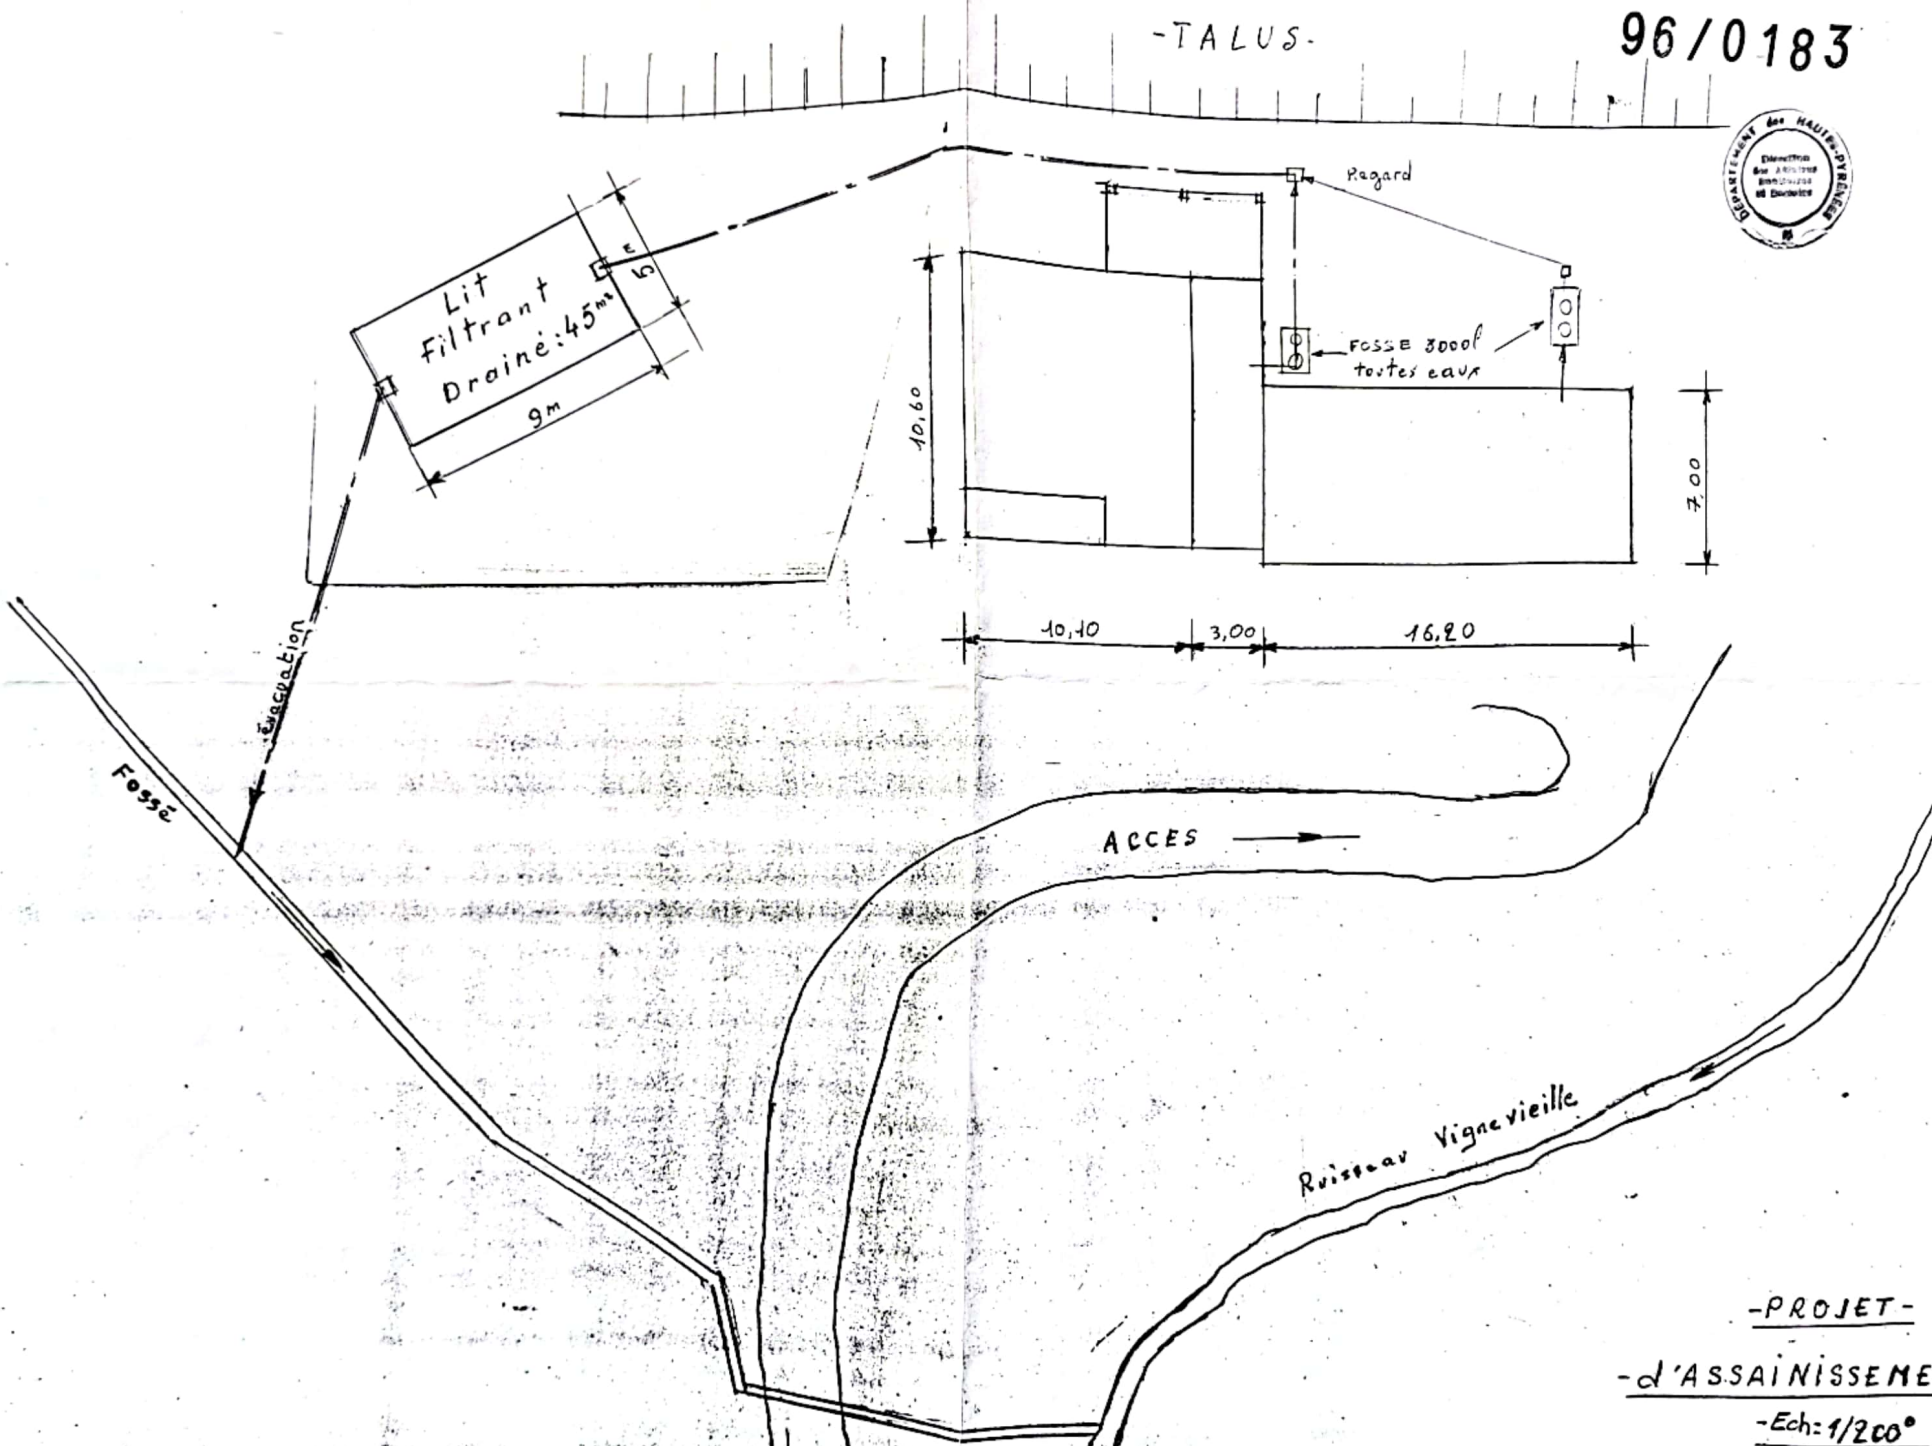

-PROJET-

-d'ASSAINISSEMENT-

-Ech: 1/200°