


PROPRIETE DE M. et Mme LARIVE

EXTRAIT DU PLAN CADASTRAL

Section ZI numéro 32

ANNEXÉ A LA MINUTE D'UN ACTE DE VENTE
RELEVÉ PAR M^r CATHALA Joseph NOTAIRE à BELLEFÈRE
SUSCRIT LE 21 avril 1992

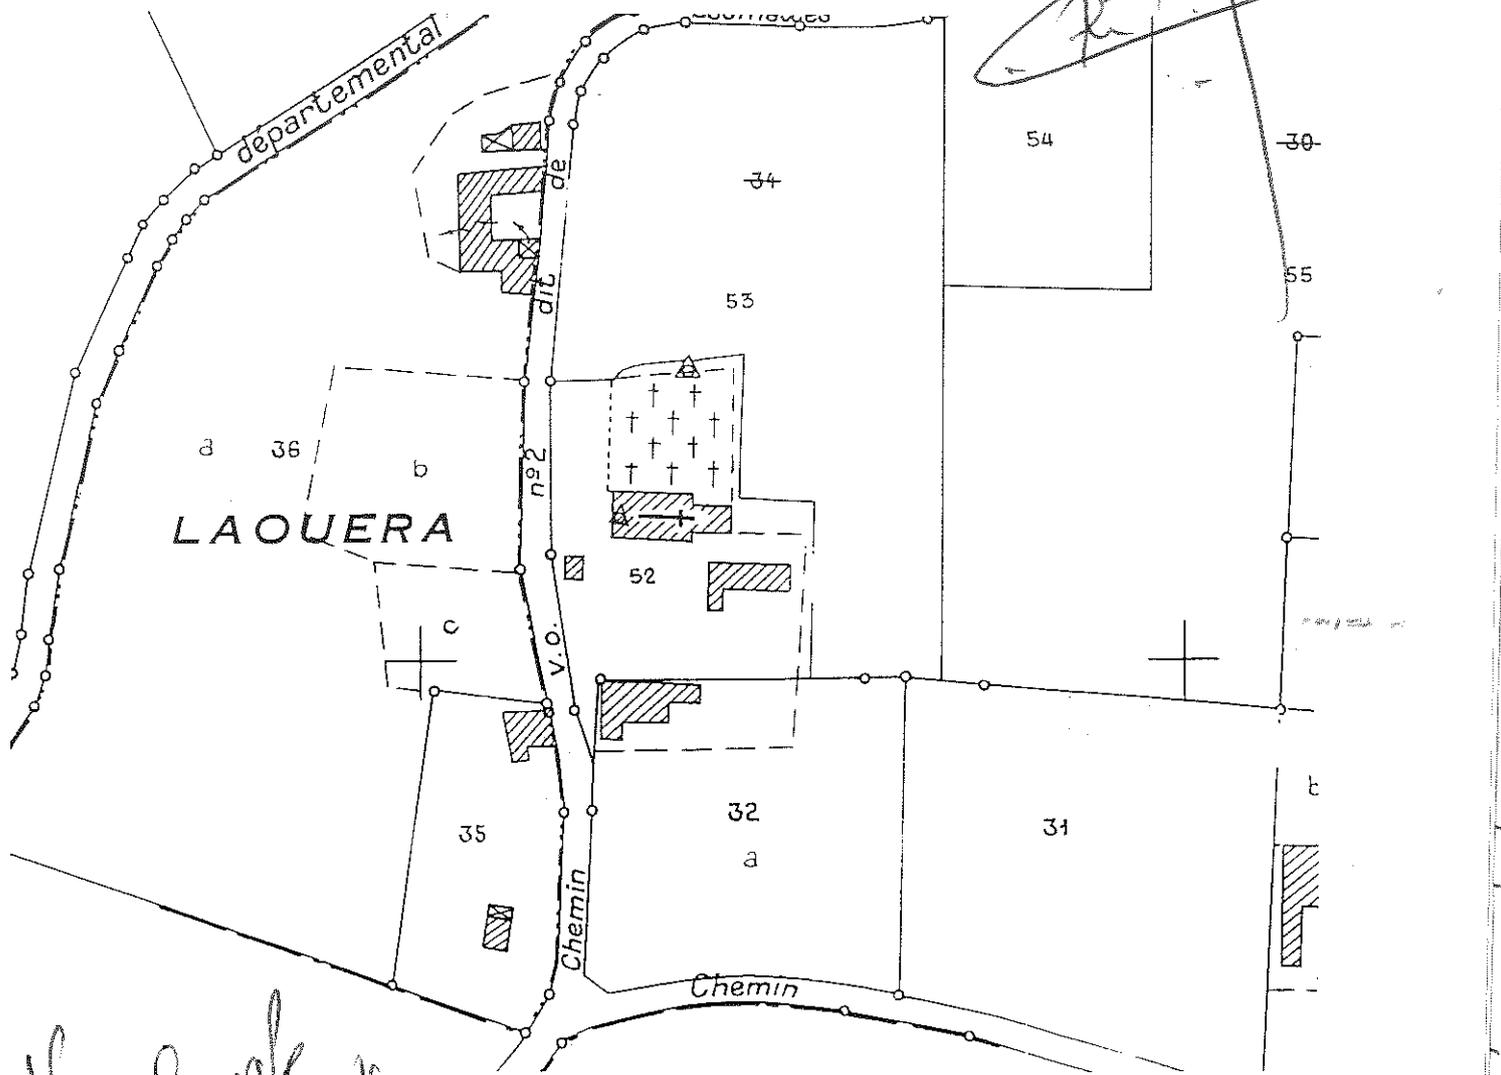

Vu Larive

M. Larive

Vu Montaut

Vu Larive

Echelle 1 / 2000

ANNEXÉ A LA MINUTE D'UN ACTE DE VENTE
RELEVÉ PAR M^r CATHALA Joseph NOTAIRE à BELLEFÈRE
SUSCRIT LE 21 avril 1992

Dressé et dessiné par Pierre MONTAUT,
Géomètre - expert D. p. l. G. ,
demeurant à Villecomtal sur Arros (Gers).