


**PLAN PARCELLAIRE ECHELLE : 1 / 2500**

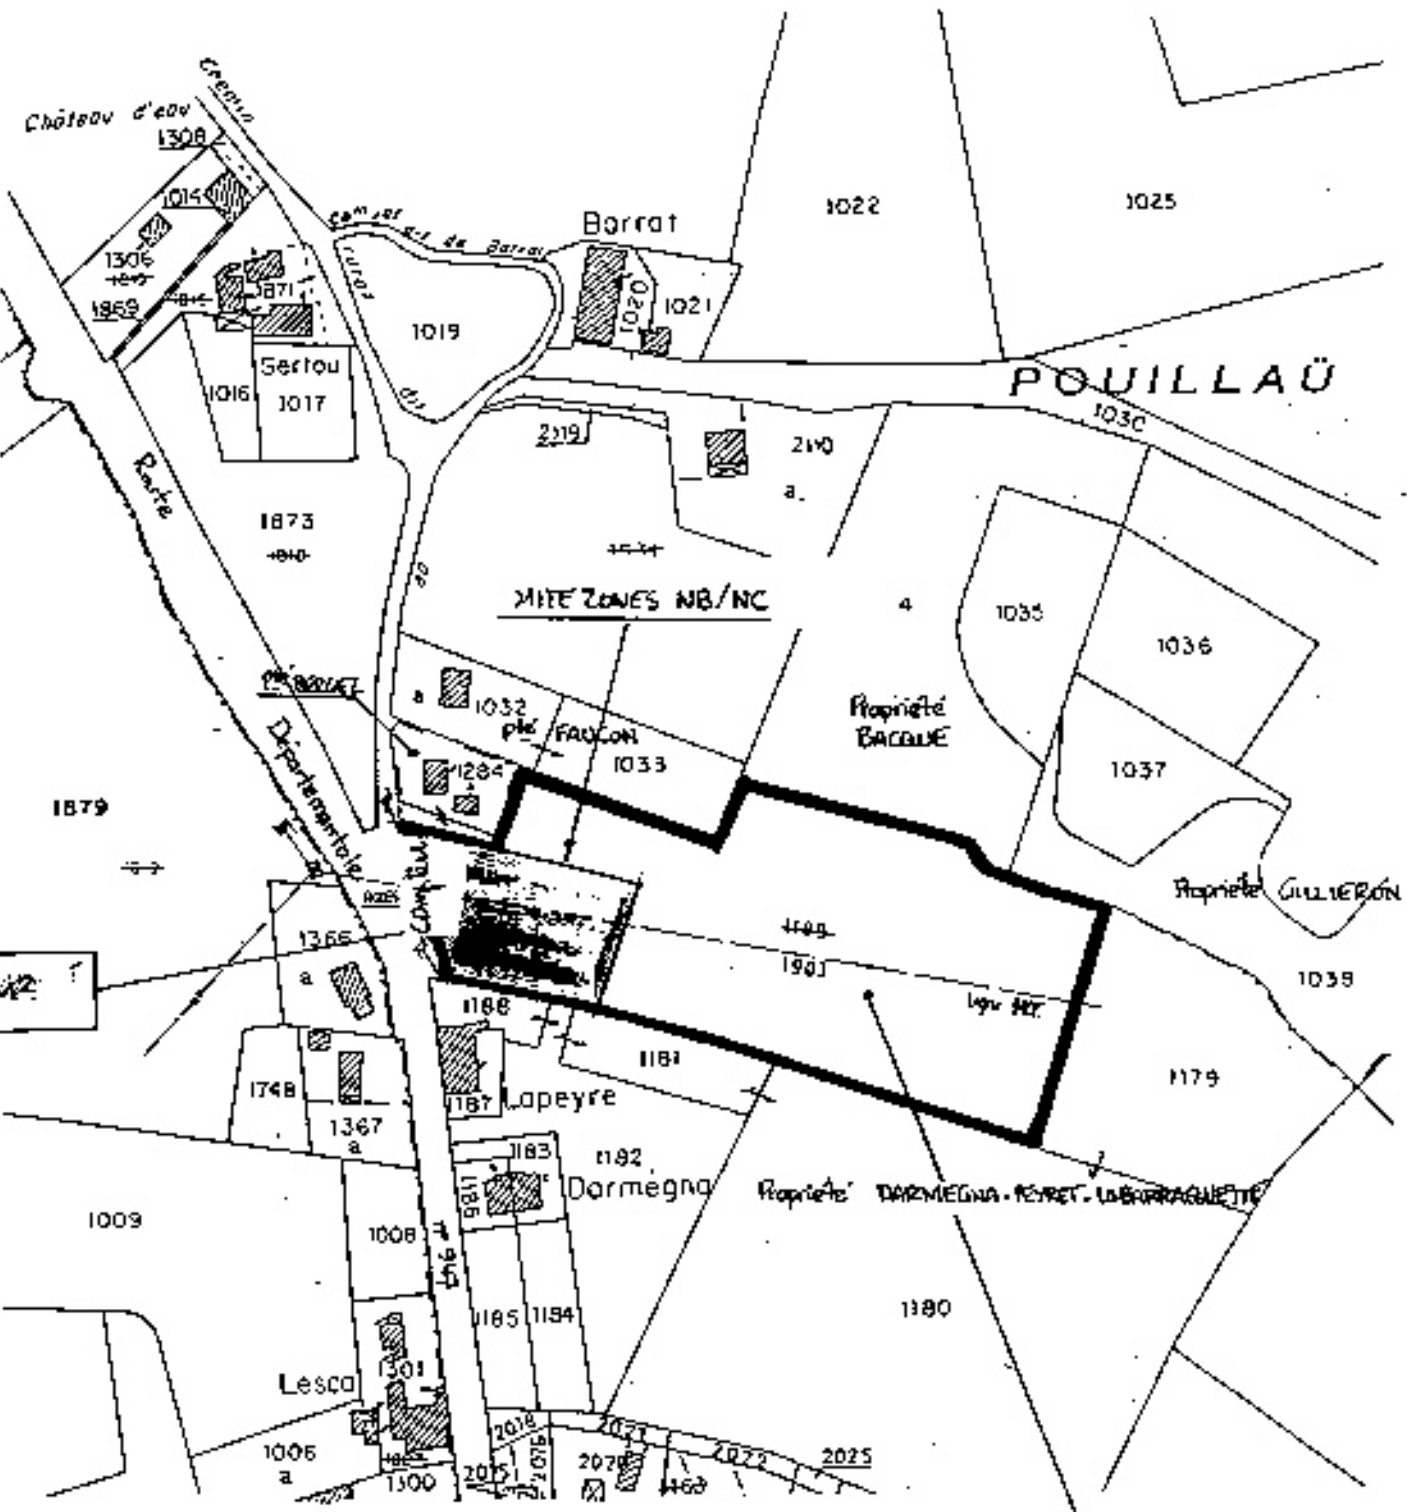

CADASTRE

Section B

Parcelle n° 1903

1074<sup>a</sup> 82<sup>c</sup>

SUPERFICIE : 1074<sup>a</sup> 82<sup>c</sup>