


Commune de Bégole  
 Section D n°176  
**Plan de bornage et de délimitation**

N

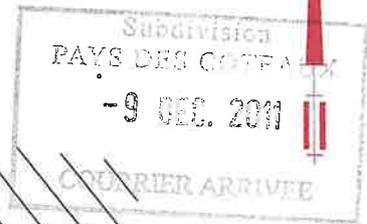

**Etat descriptif des limites de propriété**

La limite définie par la ligne brisée passant par les points A, B, C, D, E, F, G et H a fait l'objet d'un bornage contradictoire réalisé le 06.09.2011 par J. LAPEYRE, Géomètre-Expert à Tournay.


Pose de 2 bornes OGE aux points A et E, Pose d'un spit au point H.

Les points G, F, B et C sont les angles du bâtiment existant. D est l'angle du mur.

Le Nord du plan représente la direction approximative du Nord magnétique.


--- Représentation approchée des limites cadastrales non définies et non bornées.

Route départementale n°41

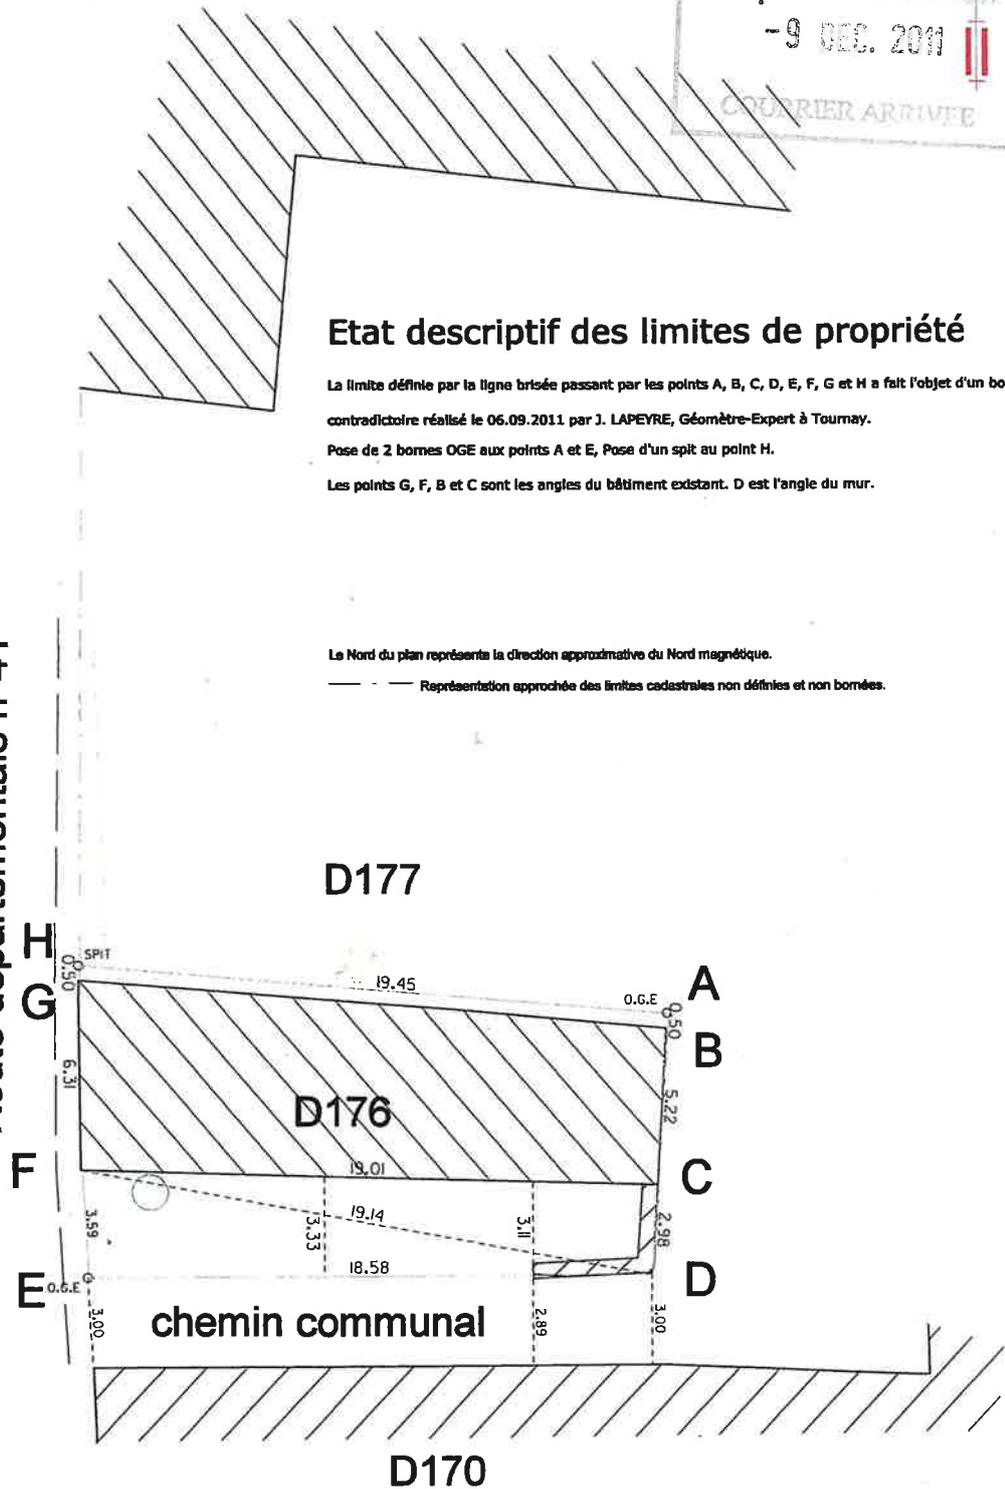

**ECHELLE : 1/250**

# Commune de Bégole Section D n°176 Plan de bornage et de délimitation

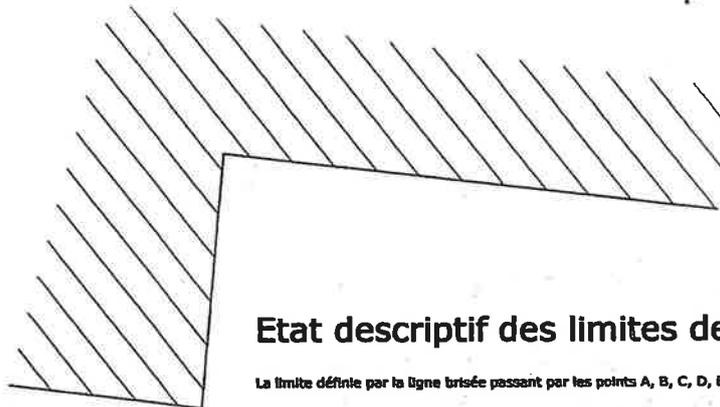

## Etat descriptif des limites de propriété


La limite définie par la ligne brisée passant par les points A, B, C, D, E, F, G et H a fait l'objet d'un bornage contradictoire réalisé le 06.09.2011 par J. LAPEYRE, Géomètre-Expert à Tournay.

Pose de 2 bornes OGE aux points A et E, Pose d'un spit au point H.

Les points G, F, B et C sont les angles du bâtiment existant. D est l'angle du mur.

Le Nord du plan représente la direction approximative du Nord magnétique.

— — — Représentation approchée des limites cadastrales non définies et non bornées.

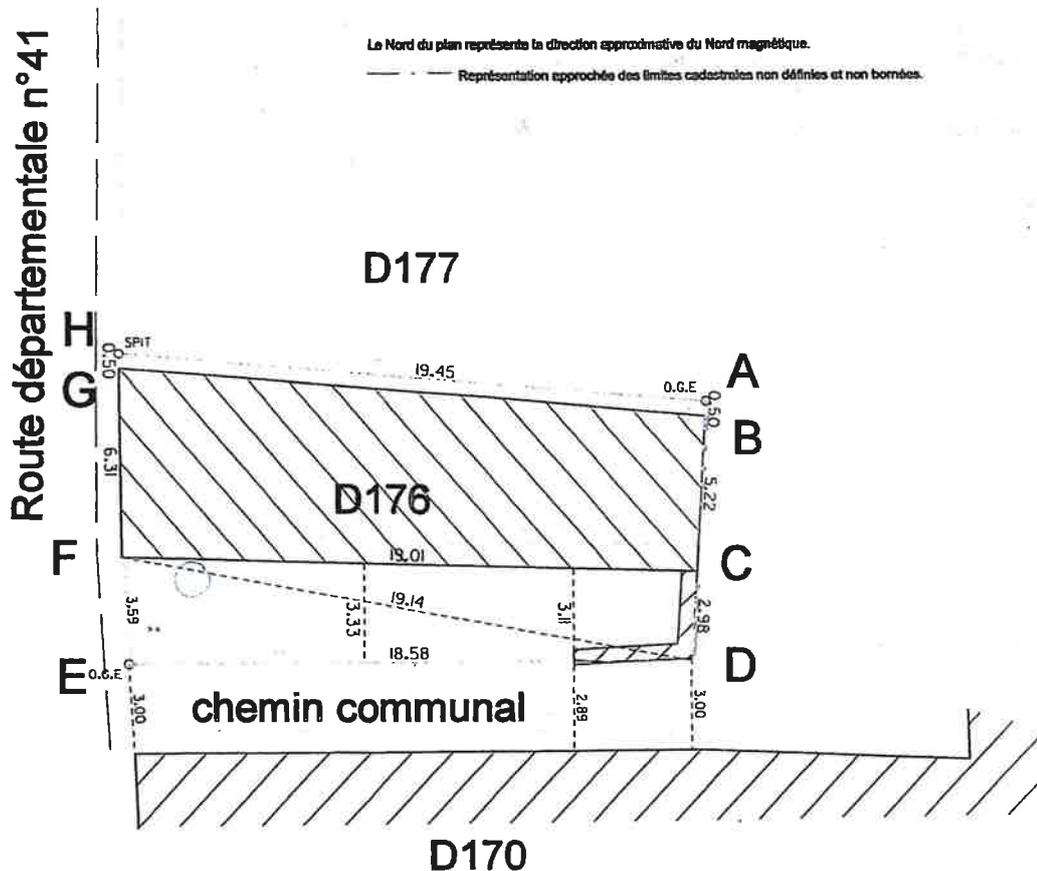

**ECHELLE : 1/250**

**M. LAPEYRE Jean**  
**S.C.P. DELINIERE-LAPEYRE**  
**Géomètres Experts D.P.L.G.**  
**SUCCESSEUR DE M. MICHEL BROQUE**  
36 avenue du Maréchal JUIN  
65100 LOURDES  
**Tél : 05.62.94.21.36**  
**05.62.35.23.41**  
2, Rue TRAMEZAYGUES  
65190 TOURNAY

**Géraldine GRAMOND**  
**Le Sautex**  
**31580 LECUSSAN**

Tournay le 10.10.11

Mademoiselle,

Suite au bornage de votre parcelle, veuillez trouver ci-joint le plan à l'échelle ainsi que l'original du procès verbal de bornage. La facture vous parviendra ultérieurement.

Je reste à votre disposition pour tous renseignements complémentaires.

Je vous prie d'agréer Mademoiselle, l'expression de mes meilleurs sentiments.

Le Géomètre Expert