


# PLAN DE BORNAGE

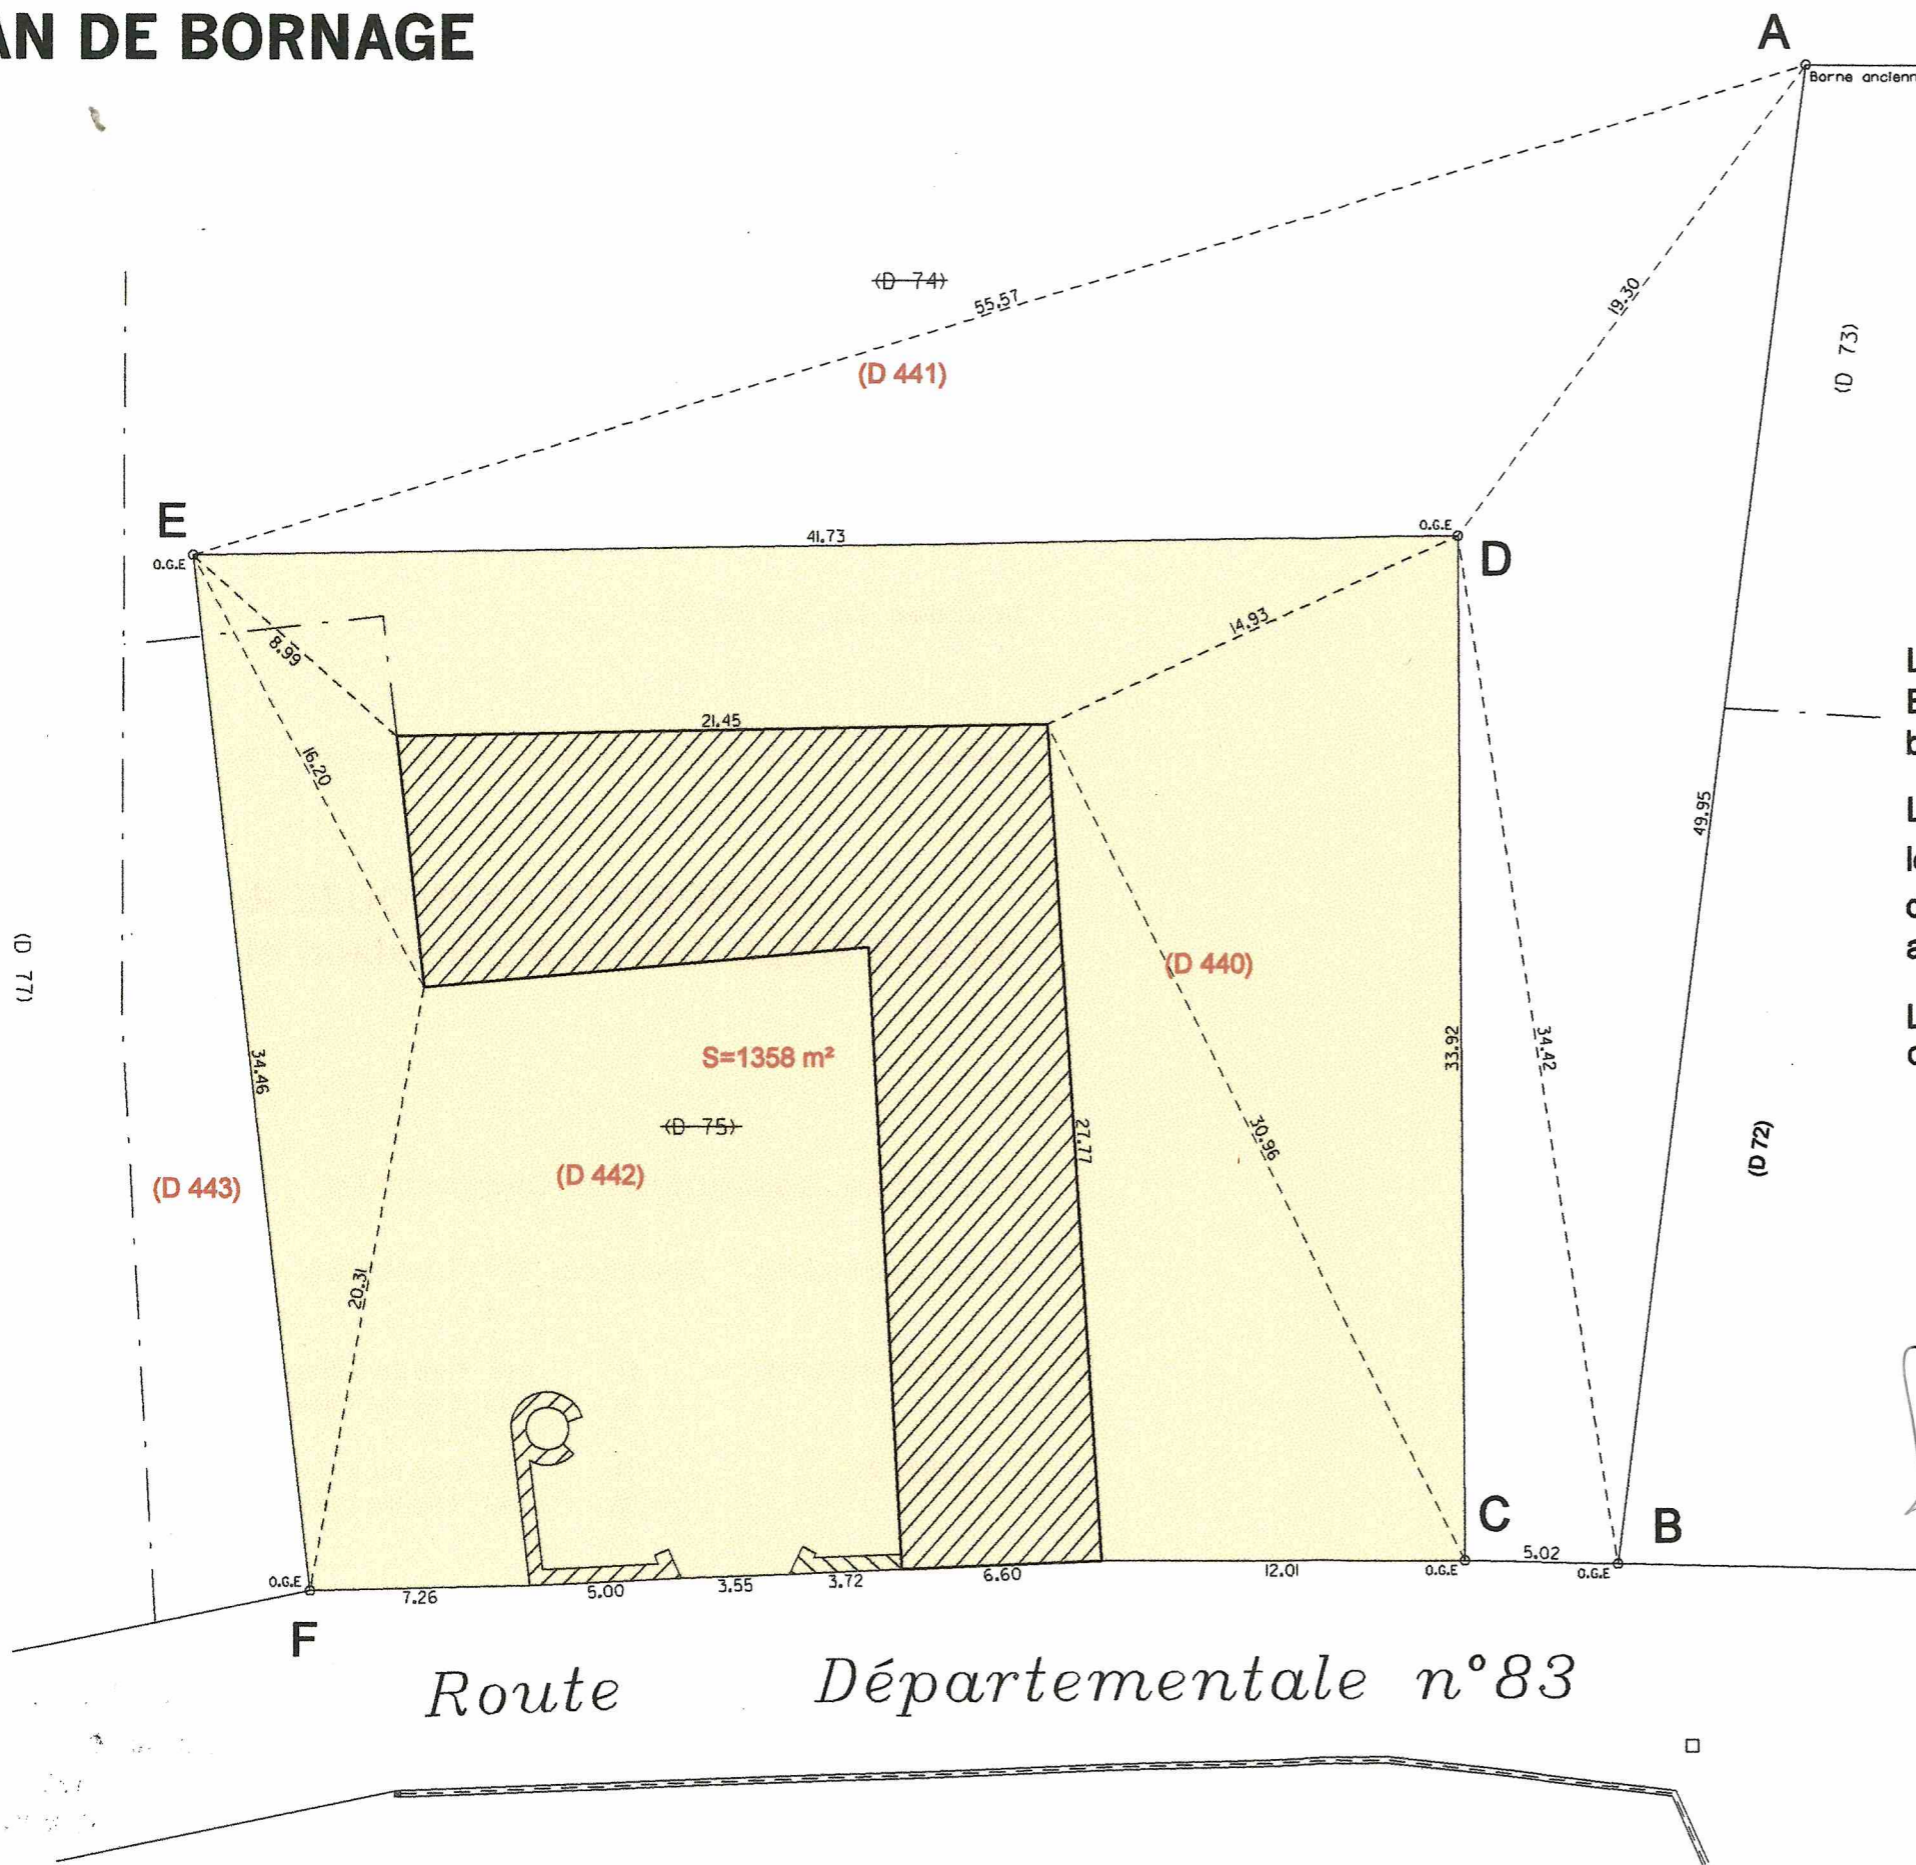

## ETAT DESCRIPTIF

La limite AB a fait l'objet d'un bornage le 12.05.2003. Borne ancienne reconnue par les parties au point A, borne O.G.E. placée le 12.05.2003 au point B.


La limite CDEF a fait l'objet d'un bornage de division le 12.05.2003. Elle est constituée par 3 segments de droites CD, DE et EF matérialisés par des bornes O.G.E. aux points C, D, E et F.

La limite bordant la route départementale devra faire l'objet d'une demande d'alignement.

*L. A. Shardon*  
*Larmouy*

Annexé à la minute d'un acte  
 reçu par M<sup>e</sup> Pradille  
 Notaire Associé  
 S.C.P. J.B. ANCENAY - J.M. PRADILLE  
 le 26/08/2003

**ECHELLE : 1/250**

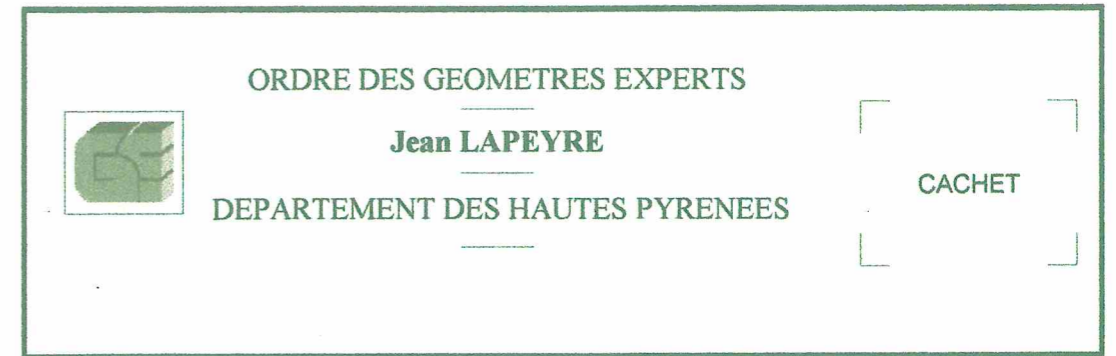

COMMUNE DE POUMAROUS

Lourdes le 12.05.03

Dressé par M. Jean LAPEYRE Géomètre-Expert D.P.L.G. à LOURDES, 2 bd Célestin Romain 05 62 94 21 36.

**PROPRIETE CARMOUZE Roland  
VENTE WOLSTENHOLME Rowland et SHARDLOW Vivien**

**Nouvelle Désignation Cadastre**

**Propriétaire Section N° Lieudit Surface Cadastre**

WOLSTENHOLME	D	440	Cap du Village	609
	D	442	Cap du Village	749
CARMOUZE	D	441	Cap du Village	7303
	D	443	Cap du Village	138

**SUPERFICIE REELLE ARPENTEE : 1358 m2**