


FACADE EST

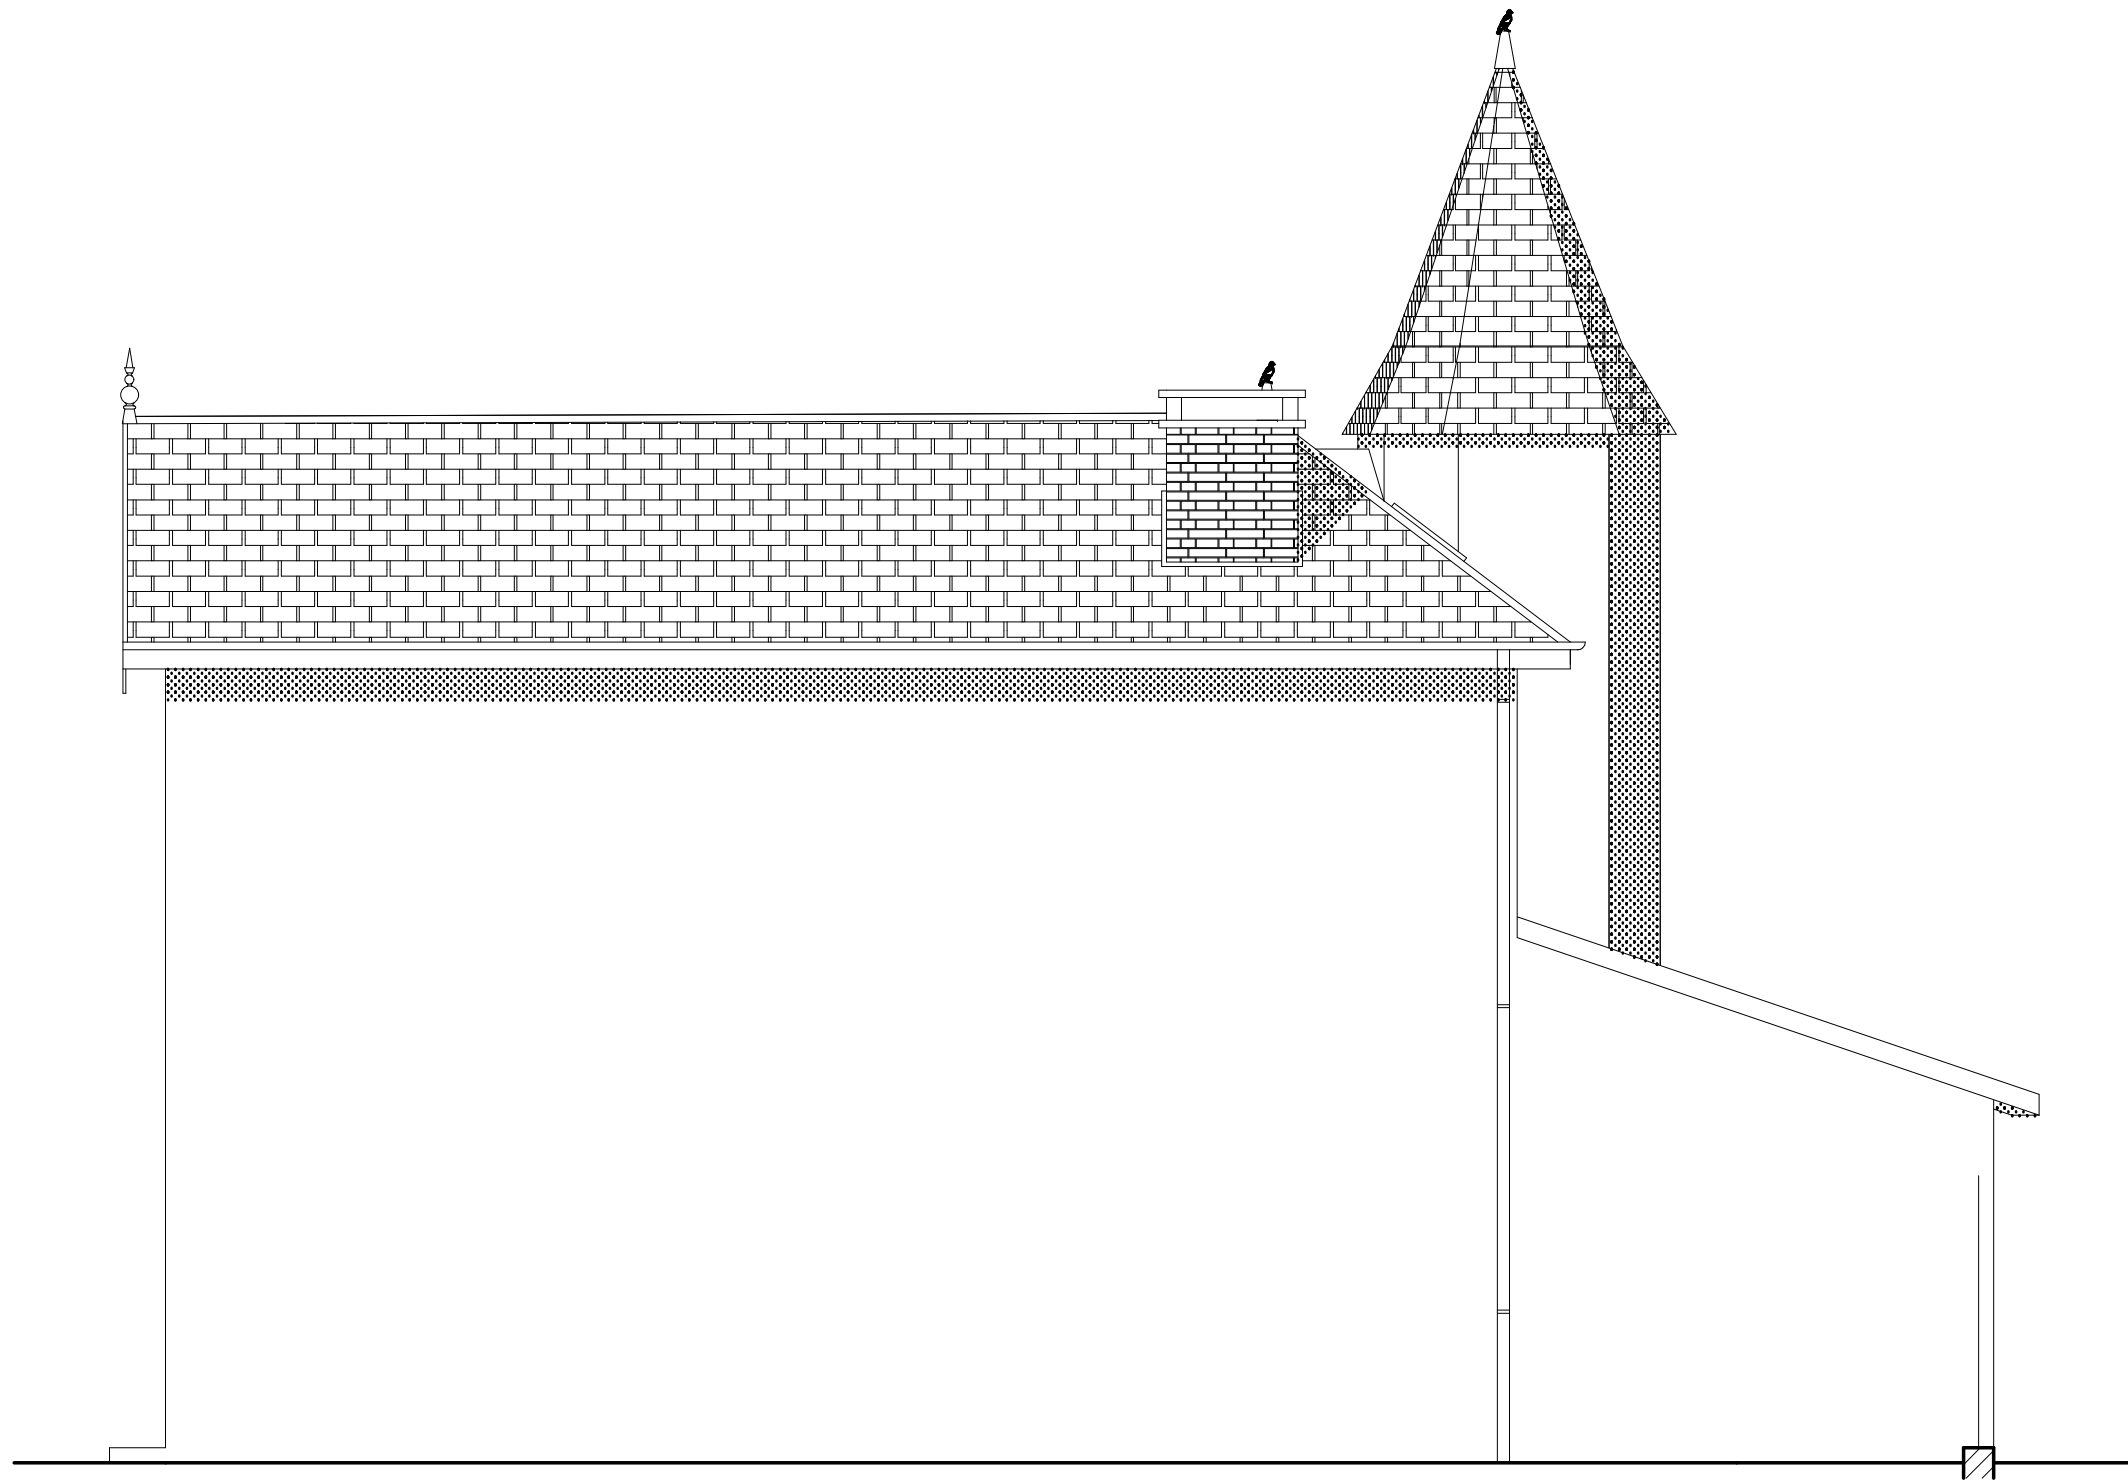

Ech : 1/50