REZ-DE-CHAUSSEE

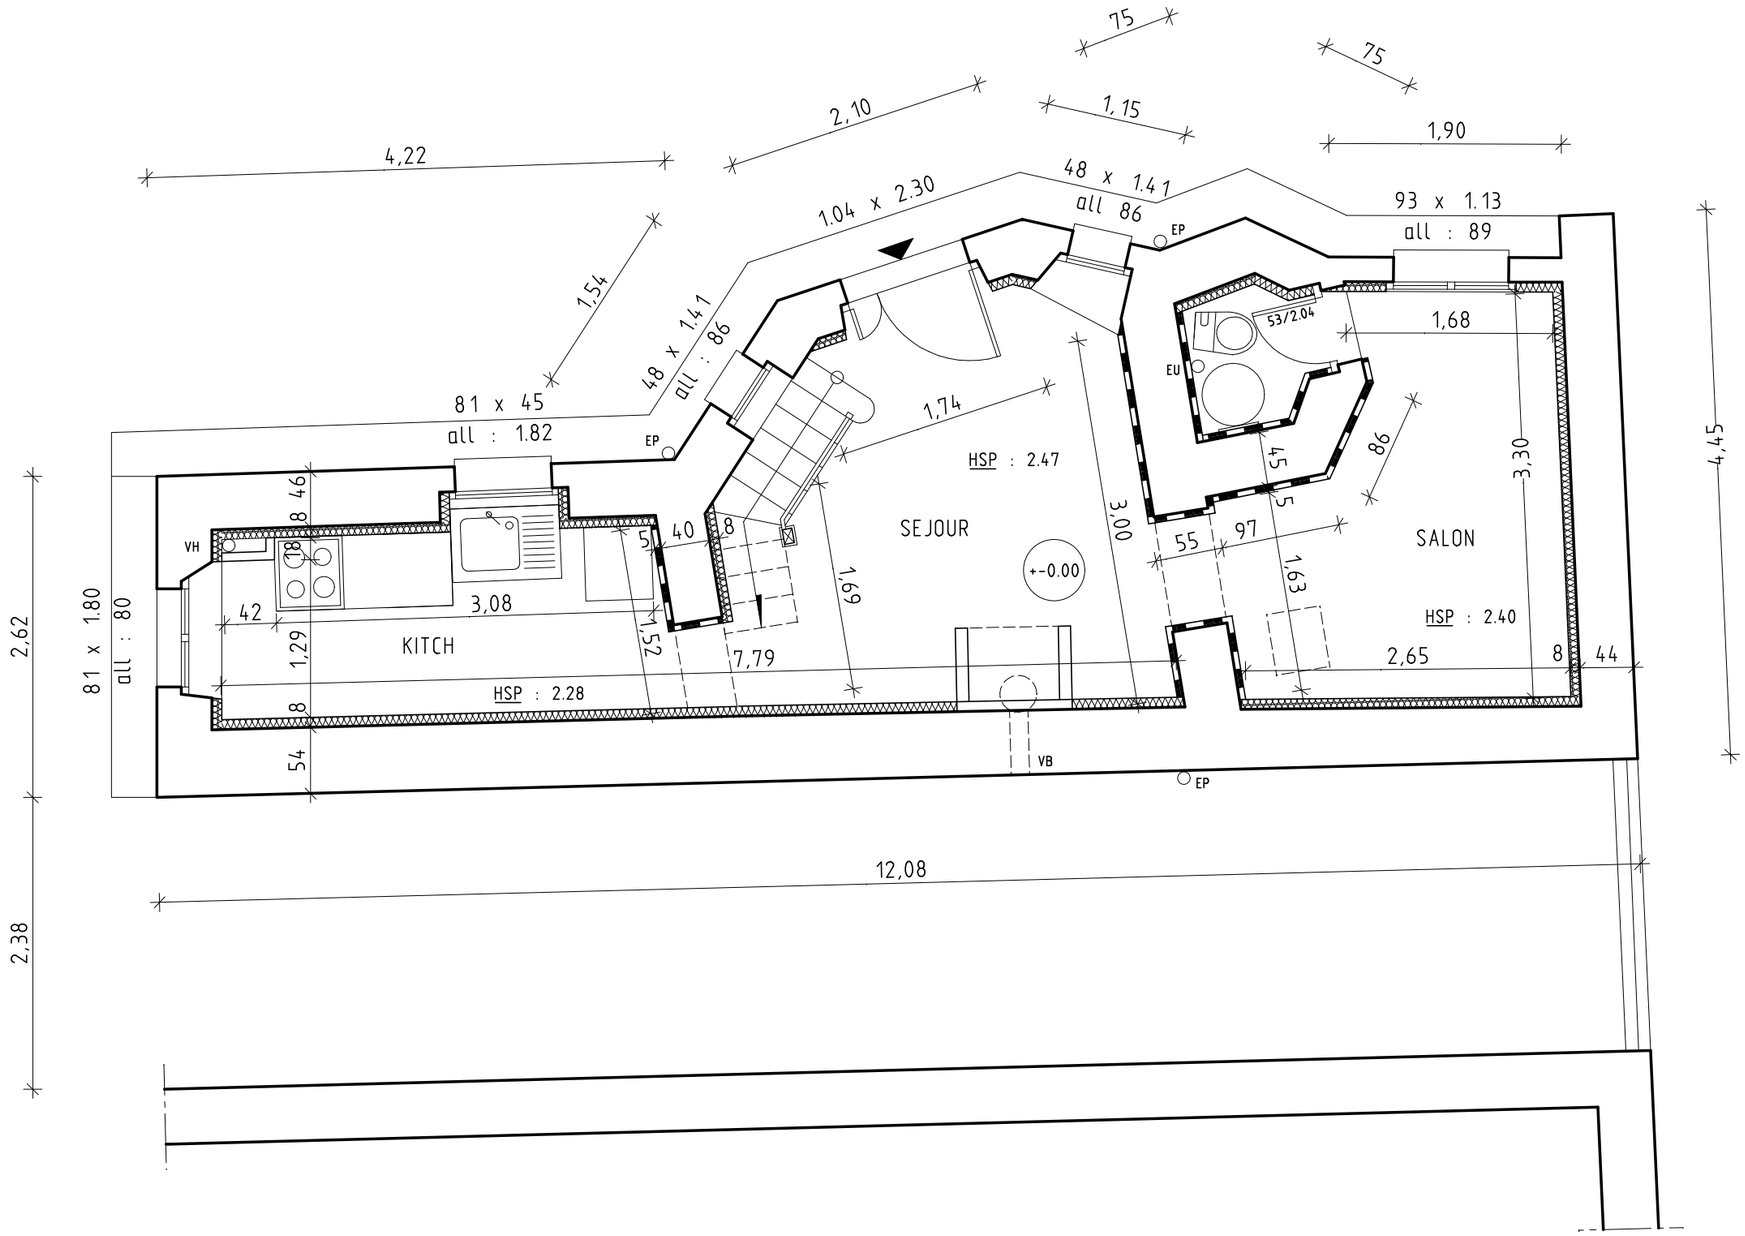

Ech : 1/50