

Copie 2

DIRECTION GÉNÉRALE DES
FINANCES PUBLIQUES

EXTRAIT DU PLAN CADASTRAL

PCMI 01

Département :
HAUTES PYRENEES

Commune :
COUSSAN

Section : A
Feuille : 000 A 01

Échelle d'origine : 1/2500
Échelle d'édition : 1/2500


Date d'édition : 18/02/2021
(fuseau horaire de Paris)

Coordonnées en projection : RGF93CC43

Le plan visualisé sur cet extrait est géré par le
centre des impôts foncier suivant :
TARBES
1, boulevard du Maréchal Juin BP 693 65000
65000 TARBES
tél. 05-62-44-40-40 -fax
sdif.hautes-pyrenees@dgfp.finances.gouv.fr

Cet extrait de plan vous est délivré par :

cadastre.gouv.fr
©2017 Ministère de l'Action et des Comptes
publics

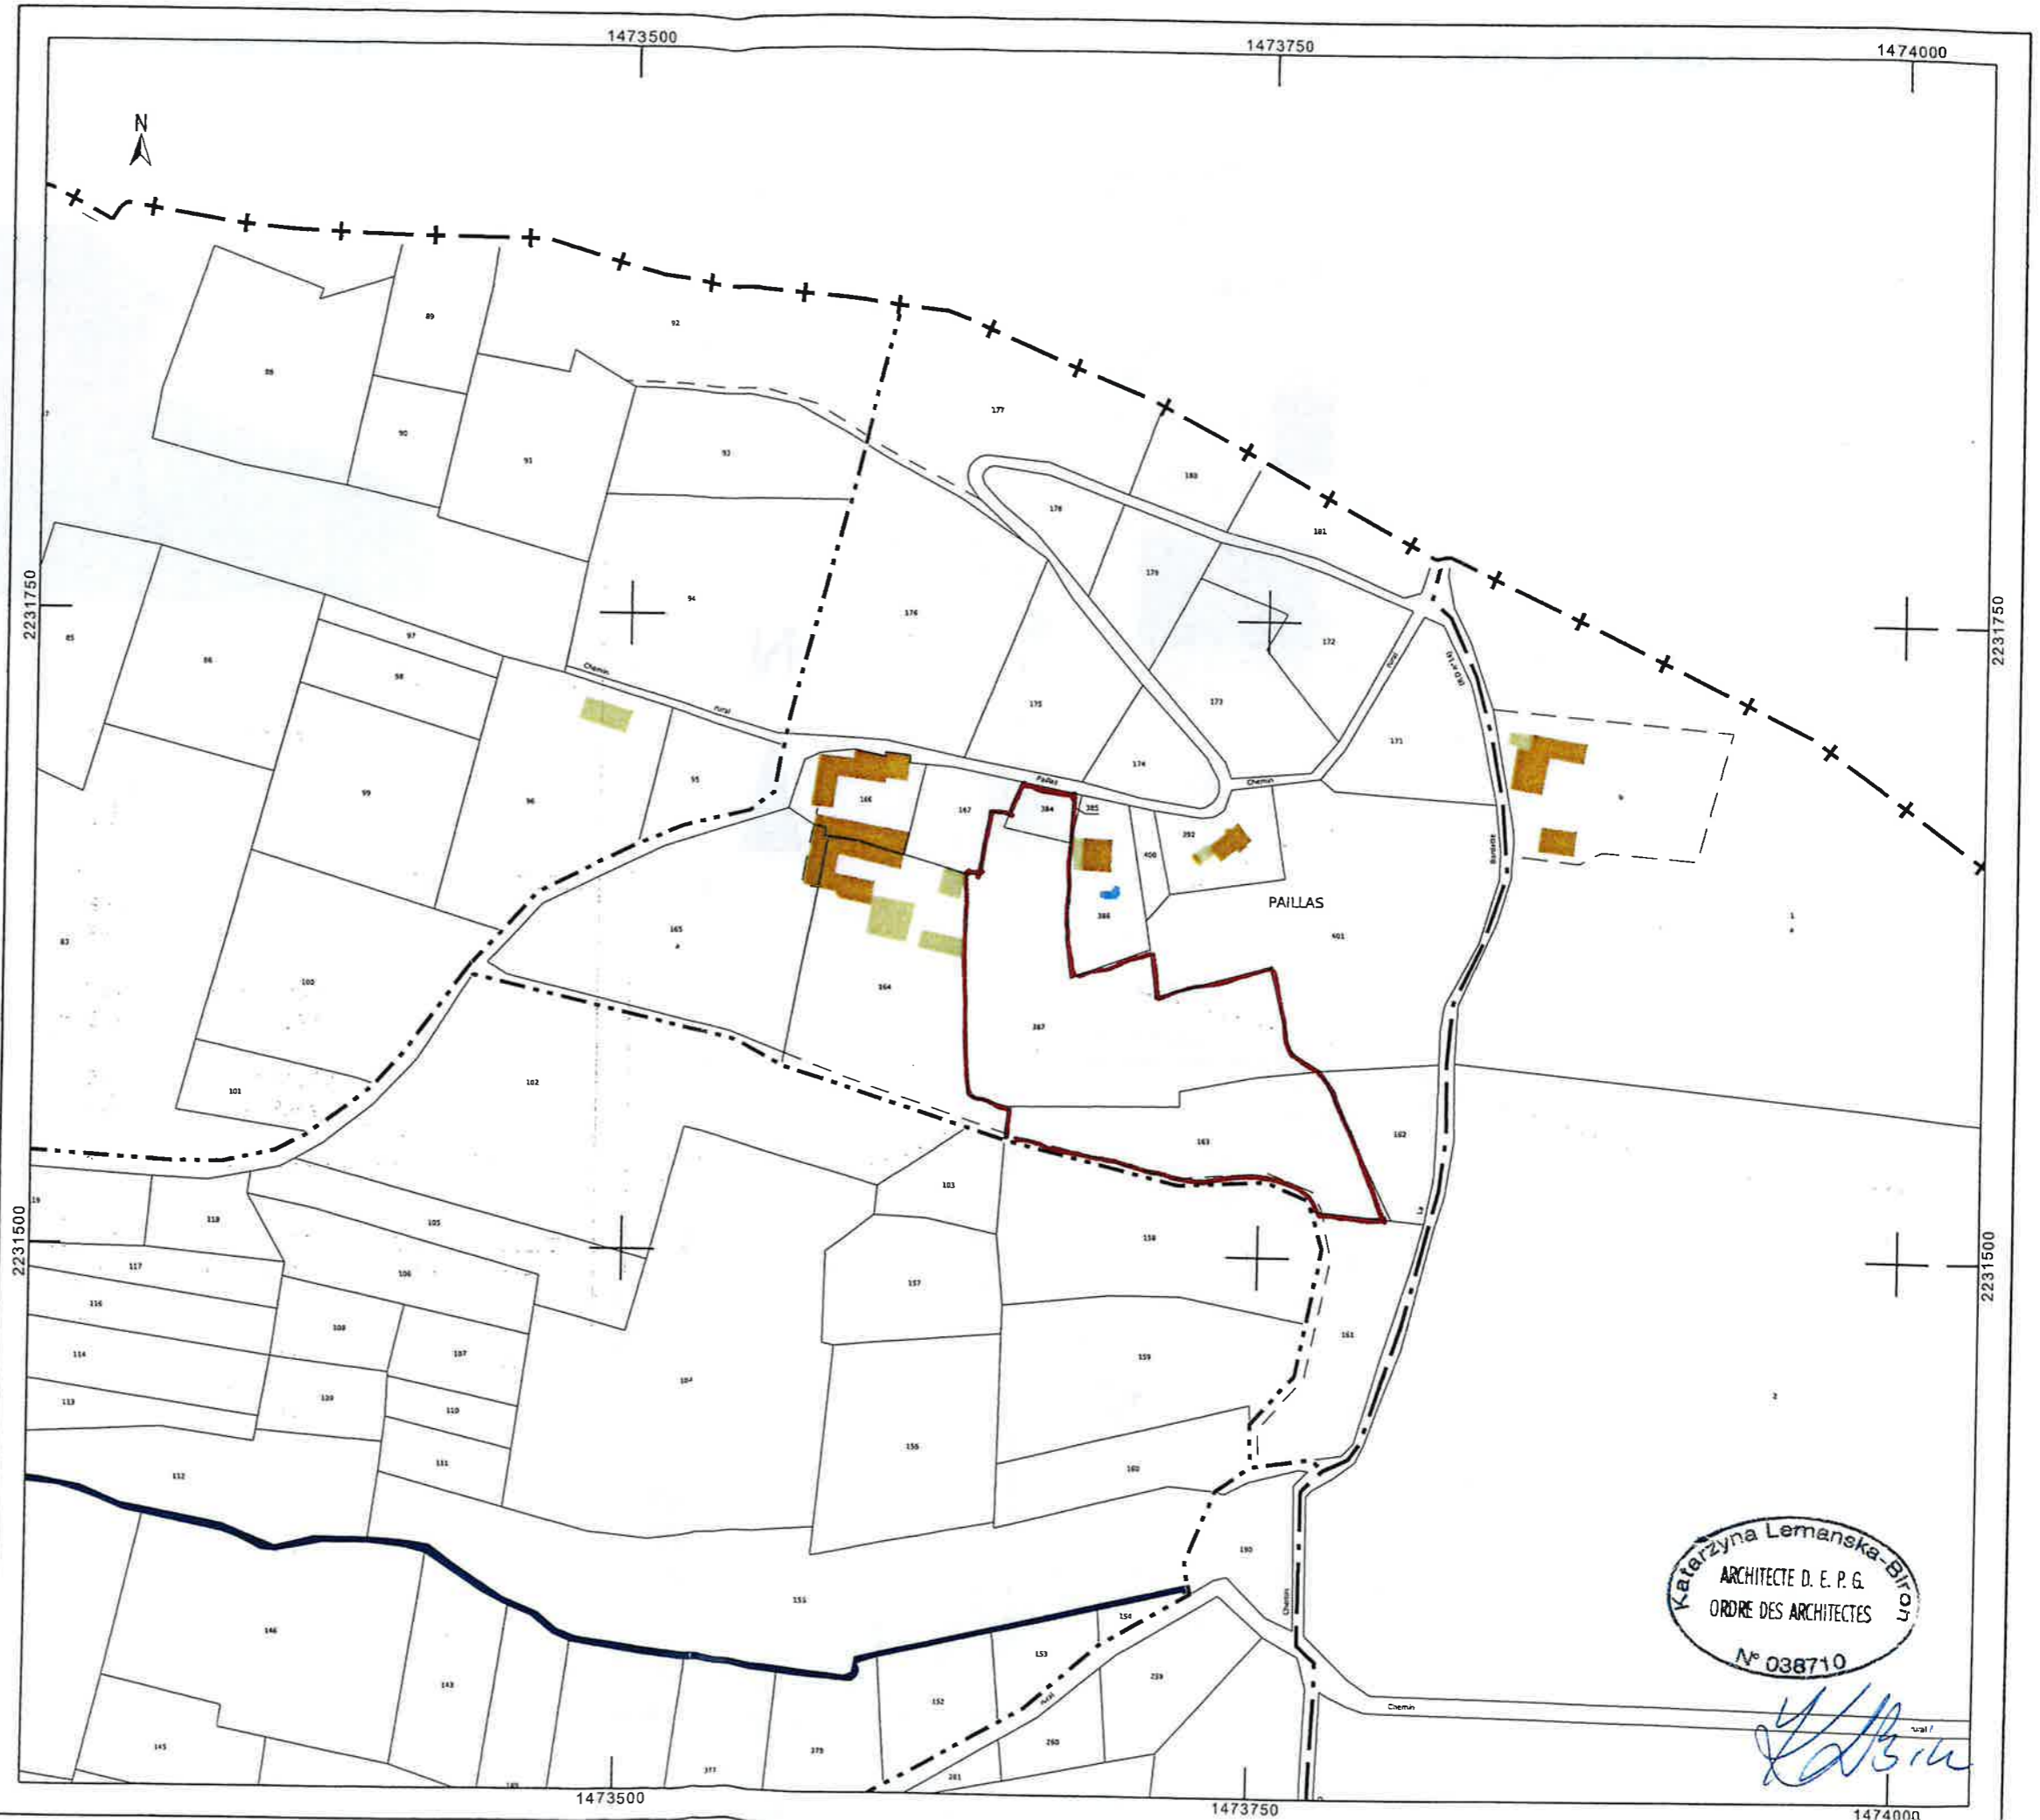

Katarzyna Lemanska-Biron
ARCHITECTE D. E. P. G.
ORDRE DES ARCHITECTES
N° 038710

Katarzyna Lemanska-Biron