


PLAN DE MASSE 1/500

Perspective générique

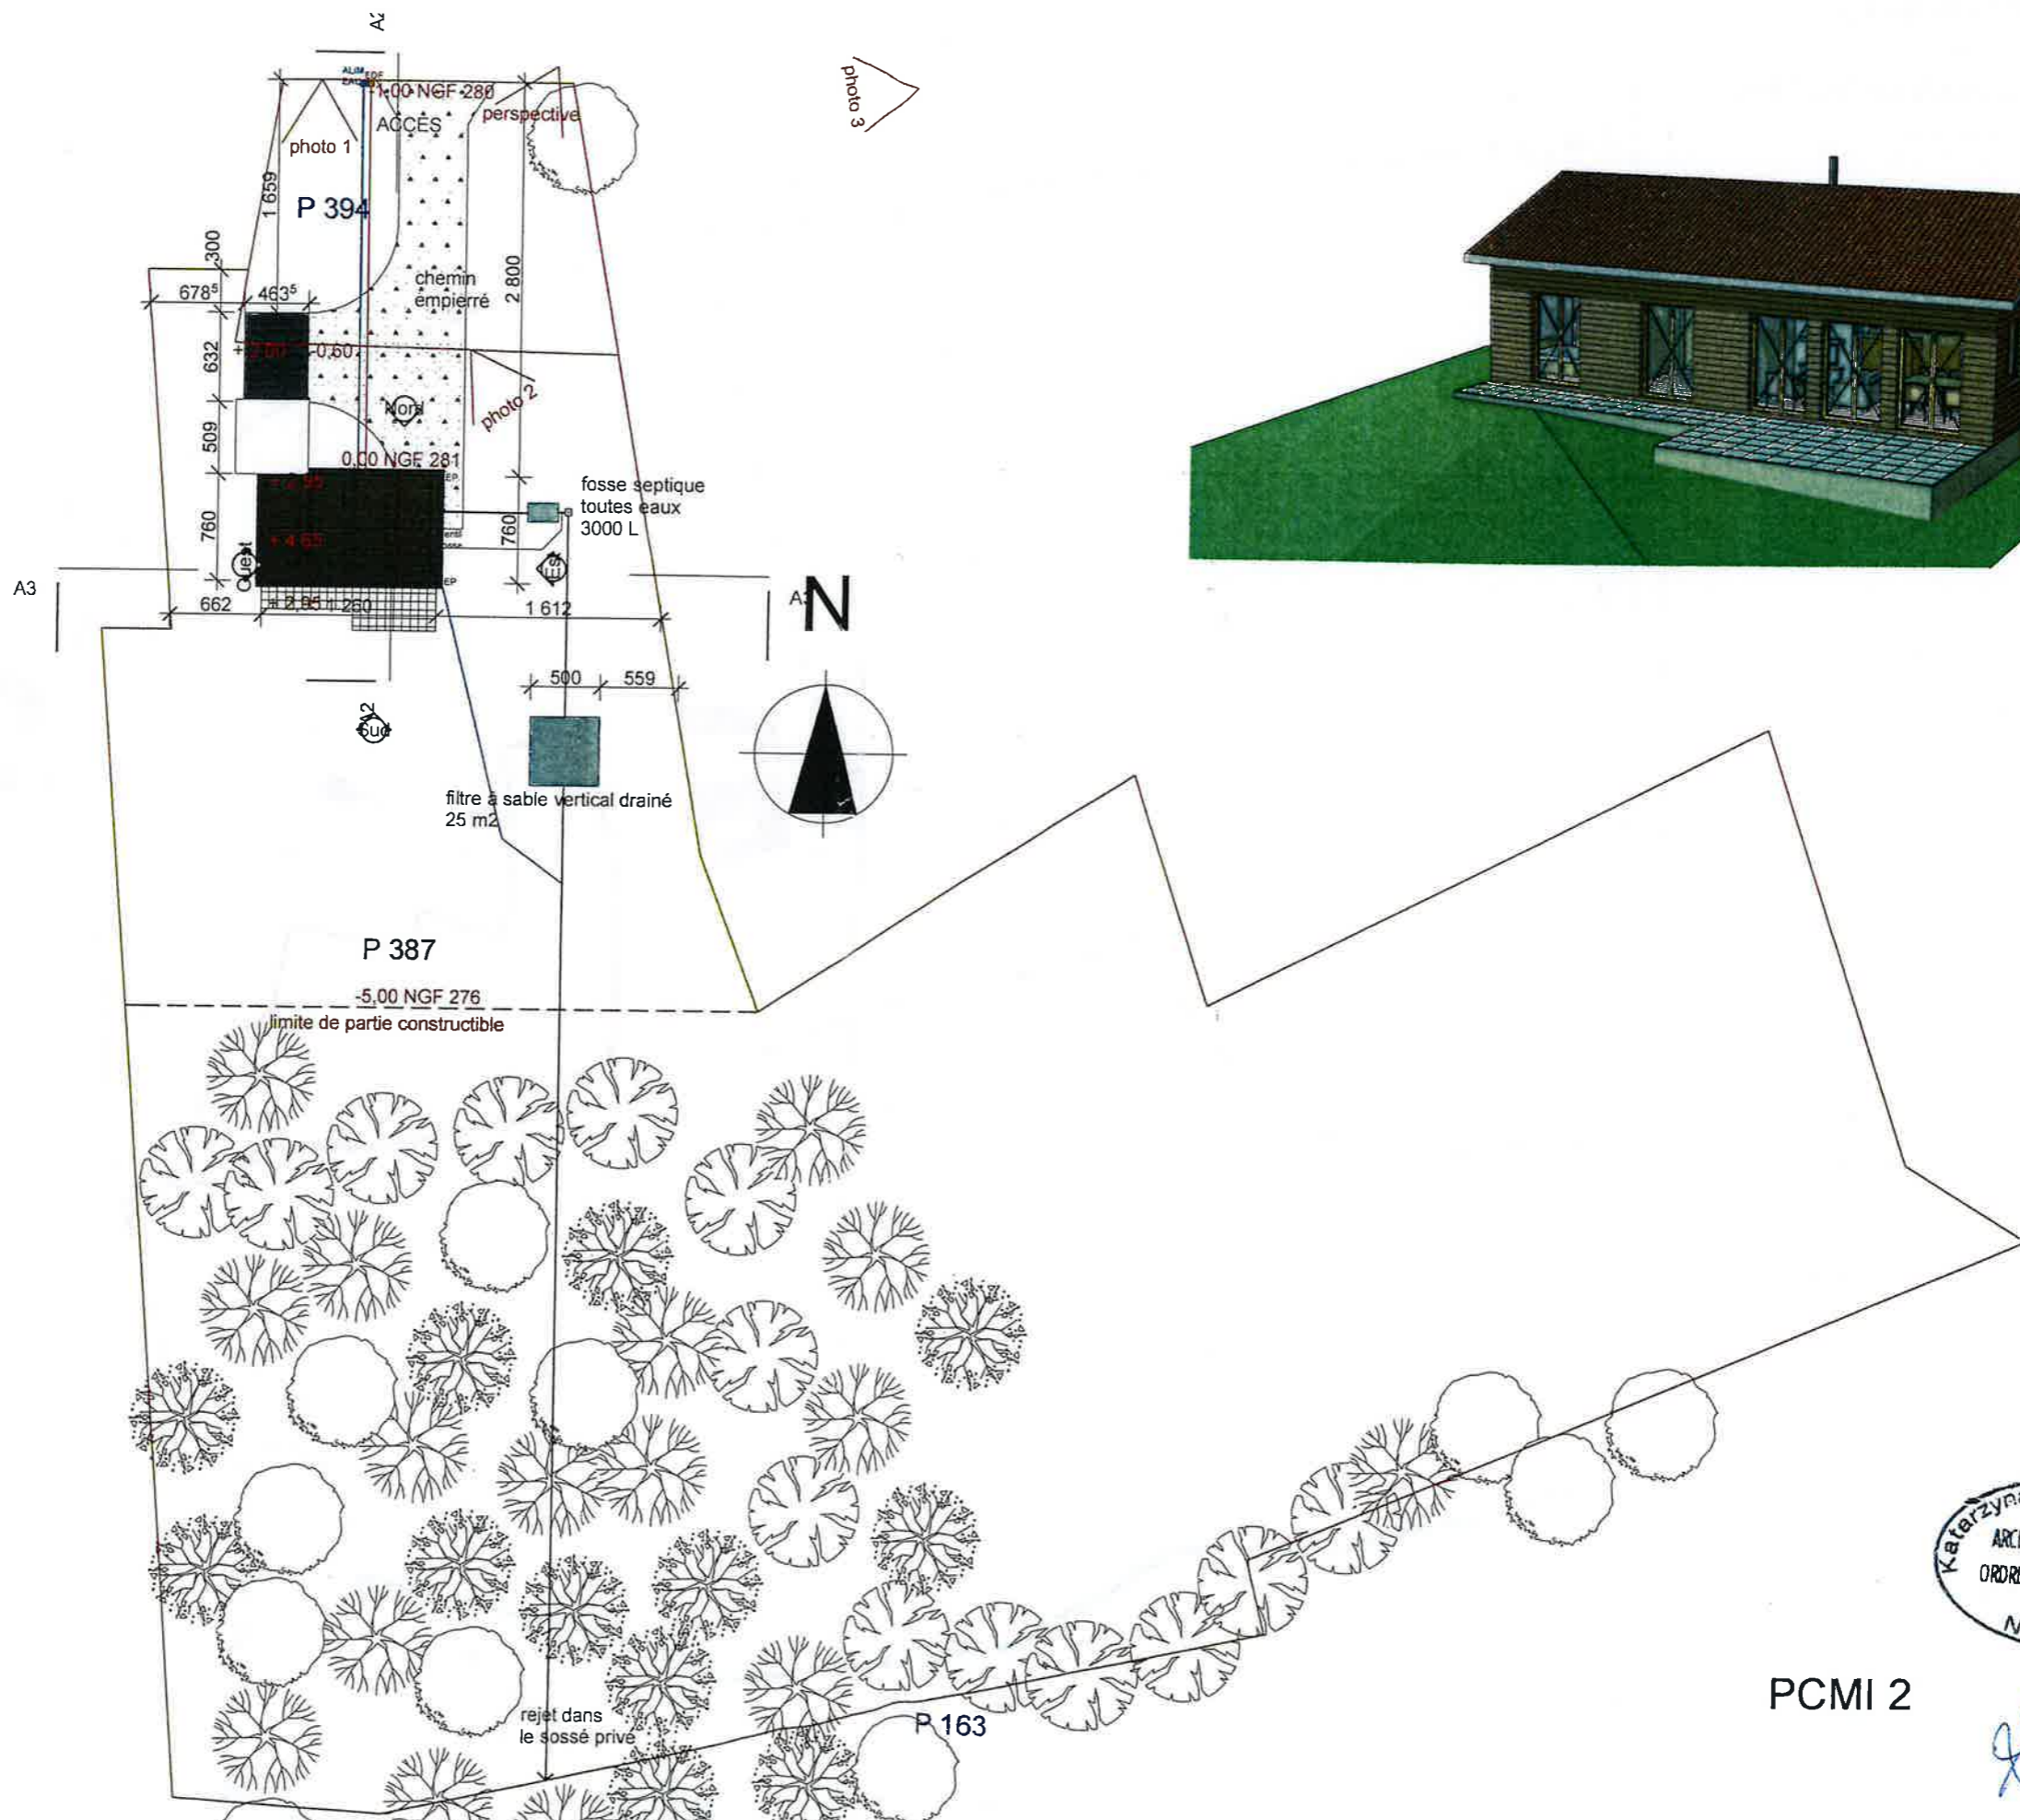

Katarzyna Lemanska-Biron
ARCHITECTE D. E. P. G.
ORDRE DES ARCHITECTES
N° 838710

PCMI 2