

Département :  
HAUTES PYRENEES

Commune :  
TRIE-SUR-BAISE

Section : D  
Feuille : 000 D 01

Échelle d'origine : 1/1250  
Échelle d'édition : 1/1000

Date d'édition : 12/11/2020  
(fuseau horaire de Paris)

Coordonnées en projection : RGF93CC43  
©2017 Ministère de l'Action et des  
Comptes publics


DIRECTION GÉNÉRALE DES FINANCES PUBLIQUES

EXTRAIT DU PLAN CADASTRAL

Le plan visualisé sur cet extrait est géré  
par le centre des impôts foncier suivant :  
TARBES  
1, boulevard du Maréchal Juin BP 693  
65000  
65000 TARBES  
tél. 05-62-44-40-40 -fax  
sdif.hautes-  
pyrenees@dgfip.finances.gouv.fr

Cet extrait de plan vous est délivré par :

cadastre.gouv.fr

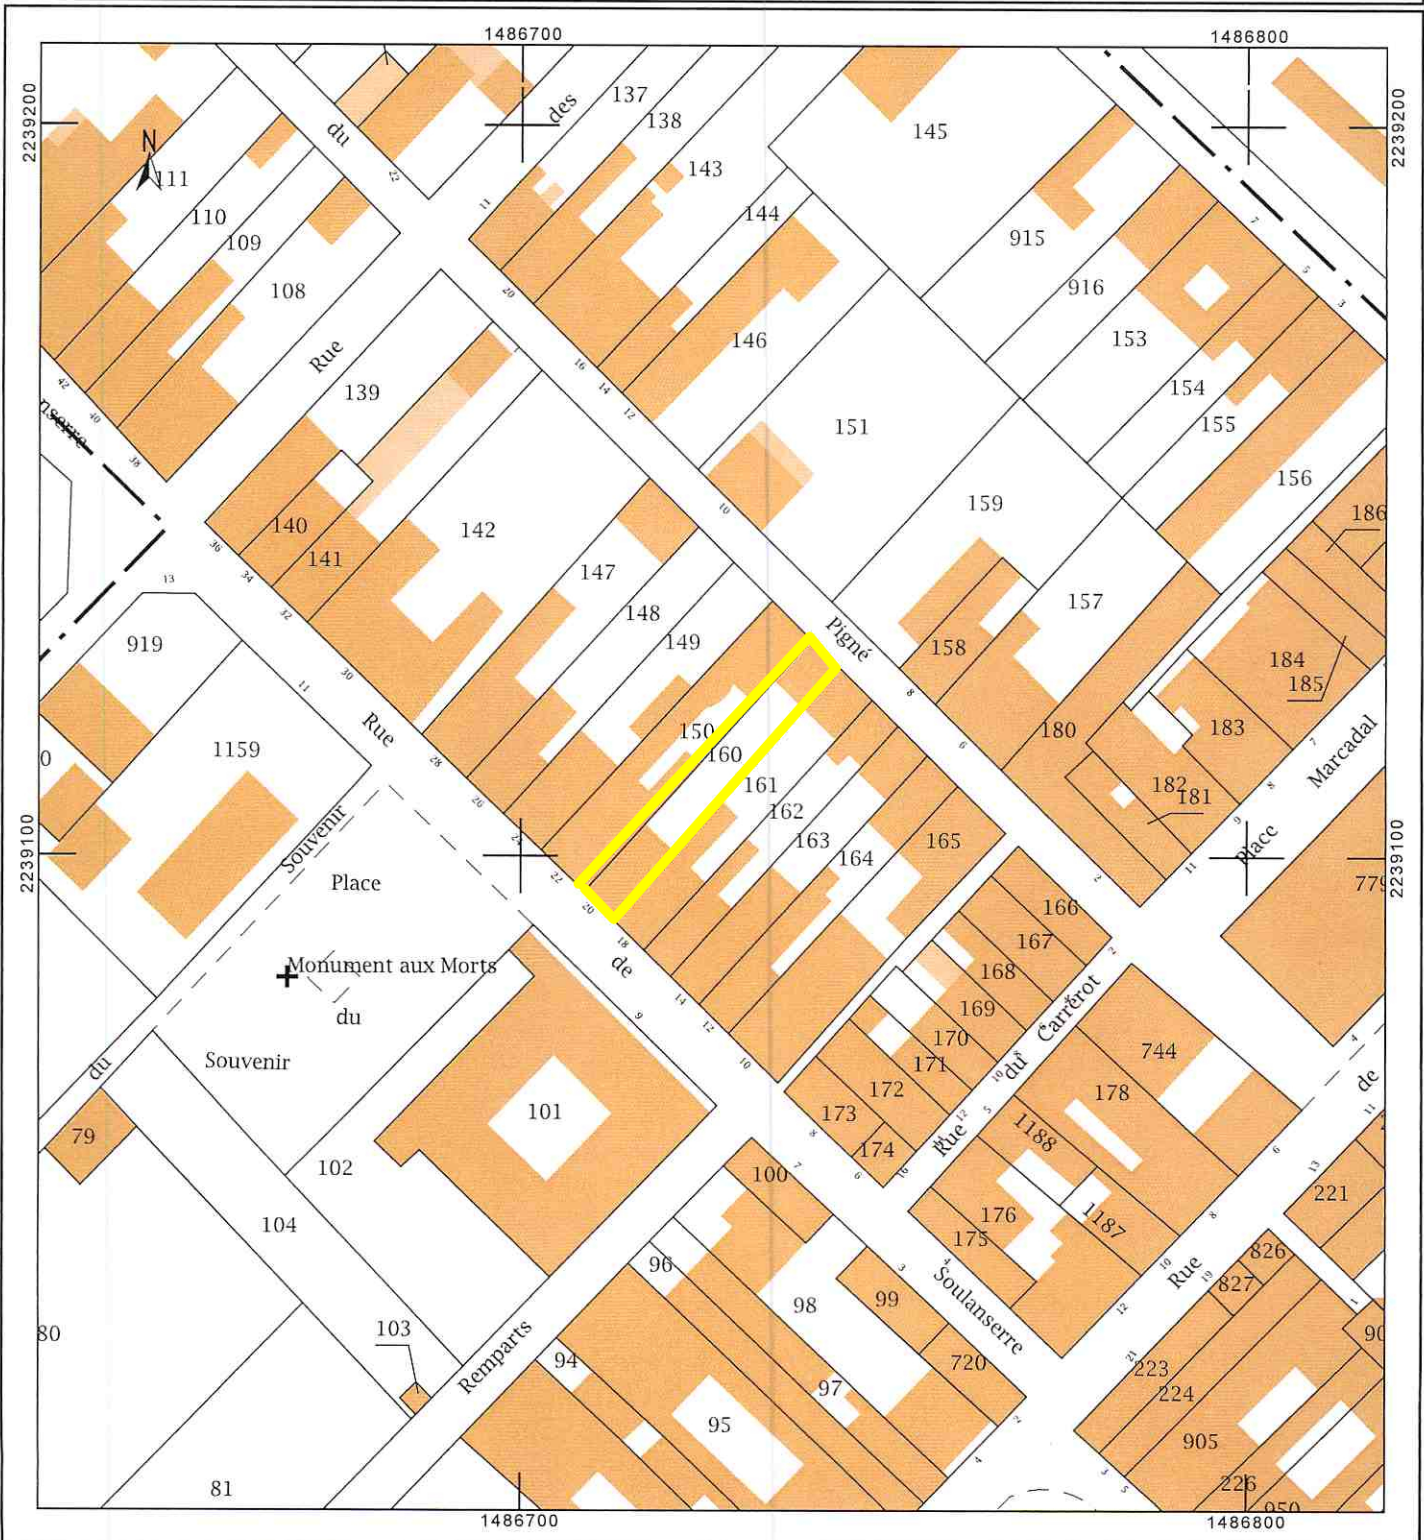

Direction générale des finances publiques  
Cellule d'assistance du SPDC  
Tél : 0 810 007 830

(prix d'un appel local à partir d'un poste fixe)  
du lundi au vendredi  
de 8h00 à 18h00

Courriel : esi.orleans.ADspdc@dgfip.finances.gouv.fr



N° de dossier

### Extrait cadastral modèle 1

conforme à la documentation cadastrale à la date du 12/11/2020  
validité six mois à partir de cette date.

Extrait confectionné par l'office SCP Française CALMELS-SENTENAC et Pierre CALMELS

SF2004896277

DESIGNATION DES PROPRIETES										
Département : 065				Commune : 452			TRIE-SUR-BAISE			
Section	N° plan	PDL	N° du lot	Quote-part Adresse	Contenance cadastrale	Renvoi	Désignation nouvelle			
							N° de DA	Section	n° plan	Contenance
D	0160			20 RUE DE SOULANSERRE	0ha02a55ca					

OBSERVATIONS DU SERVICE DE LA PUBLICITE FONCIERE

--

Décrets modifiés du 4 janvier 1955 art. 7 et 40 et du 14 octobre 1955 art. 21 et 30  
Page 1 sur 1

  
**MINISTÈRE DES FINANCES  
ET DES COMPTES PUBLICS**

## LISTE DES BIENS



Vous recherchez une parcelle dans le département 065 et la commune TRIE-SUR-BAISE pour LAPEYRE SERGE, de sexe masculin, né le 09/02/1956

PARCELLES ACTIVES : Sélectionnez des biens si vous voulez confectionner ou continuer un modèle1

Sélection Tout <input type="checkbox"/>	Identifiant de la Parcelle			Contenance cadastrale	Nature de culture	Adresse	Titulaires de droit
<input checked="" type="checkbox"/>	452	D	0160	0ha02a55ca	Sol	20 rue de soulanserre	<input type="radio"/>
<input type="checkbox"/>	452	D	0161	0ha02a79ca	Sol	18 rue de soulanserre	<input type="radio"/>

Visualiser et terminer le M1


Terminer sans visualiser le M1

Continuer

Annuler

Liste personne

SPDC - DV du,----41----12/11/2020

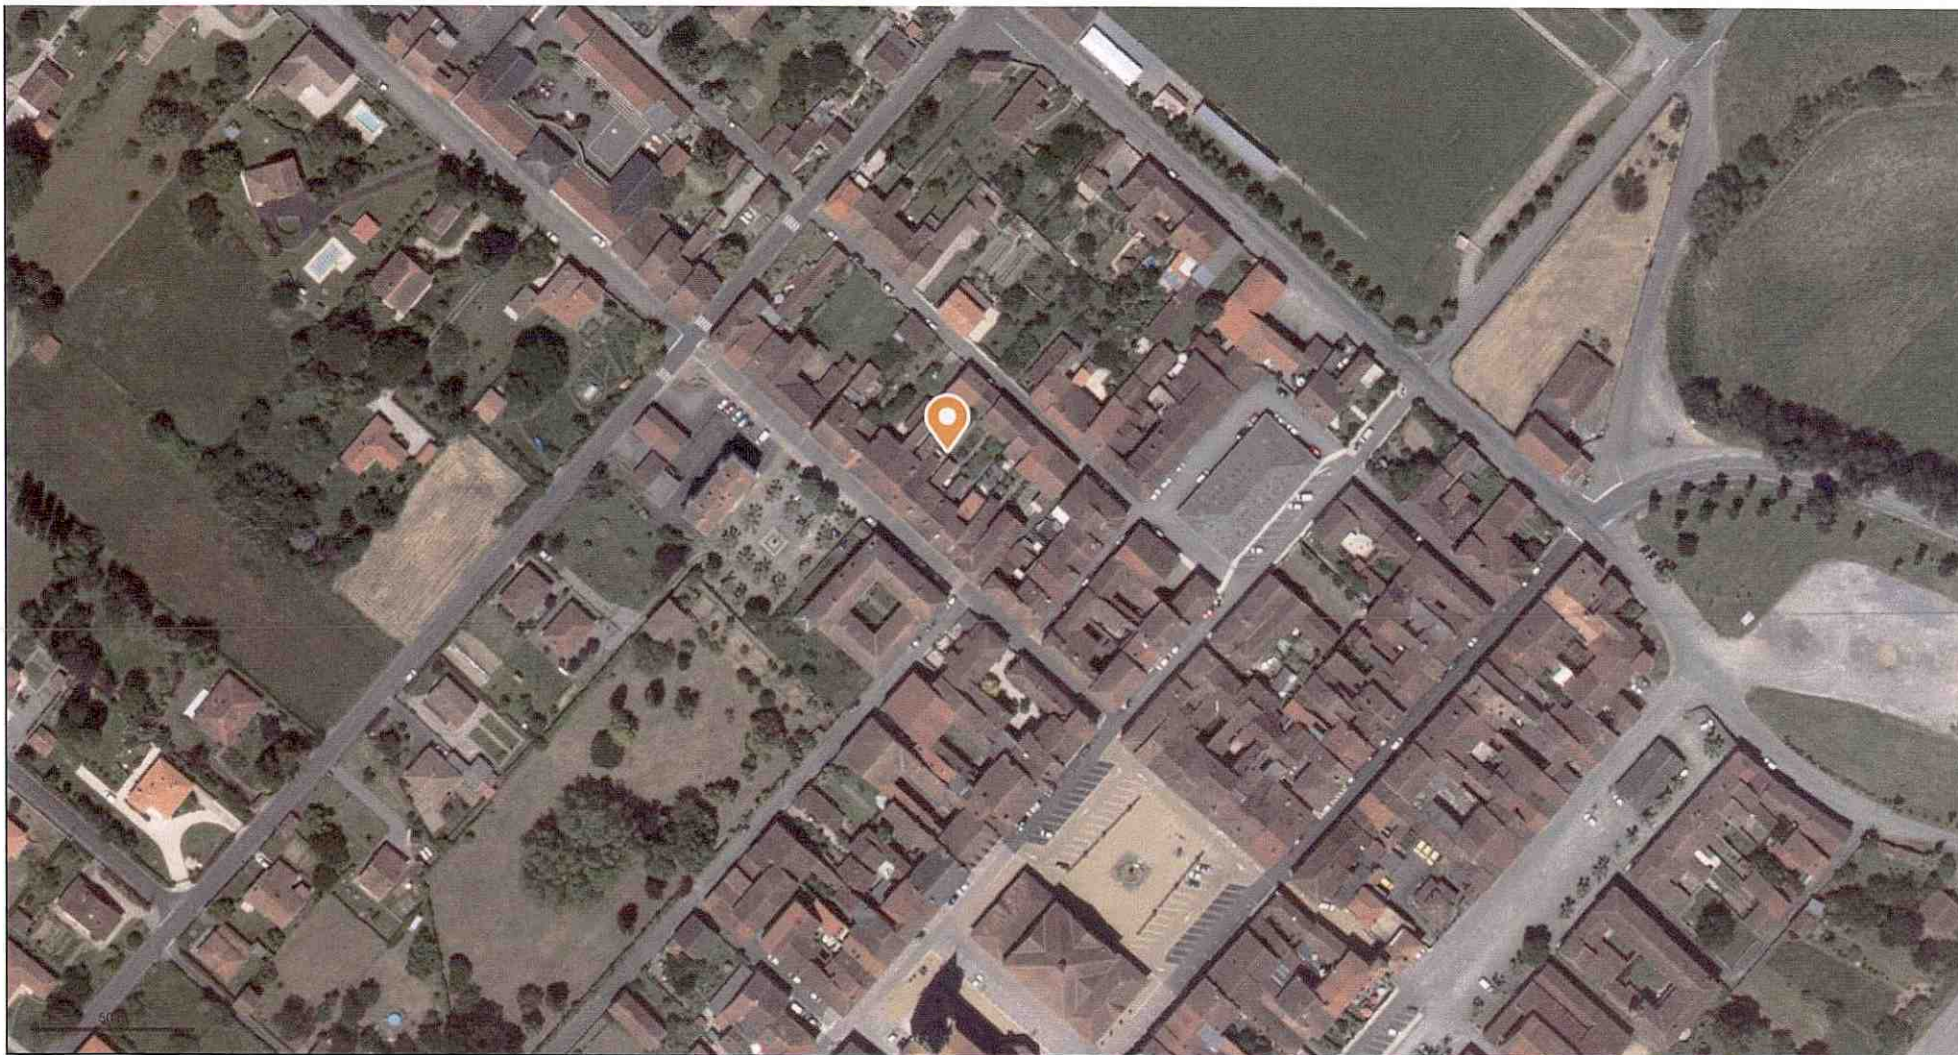

© IGN 2019 - [www.geoportail.gouv.fr/mentions-legales](http://www.geoportail.gouv.fr/mentions-legales)

Longitude : 0° 22' 13" E  
Latitude : 43° 19' 19" N