


# PLAN DE MASSE ASSAINISSEMENT ET RESEAUX

Mr RAGOT. Bonnepos

Mr Iboos

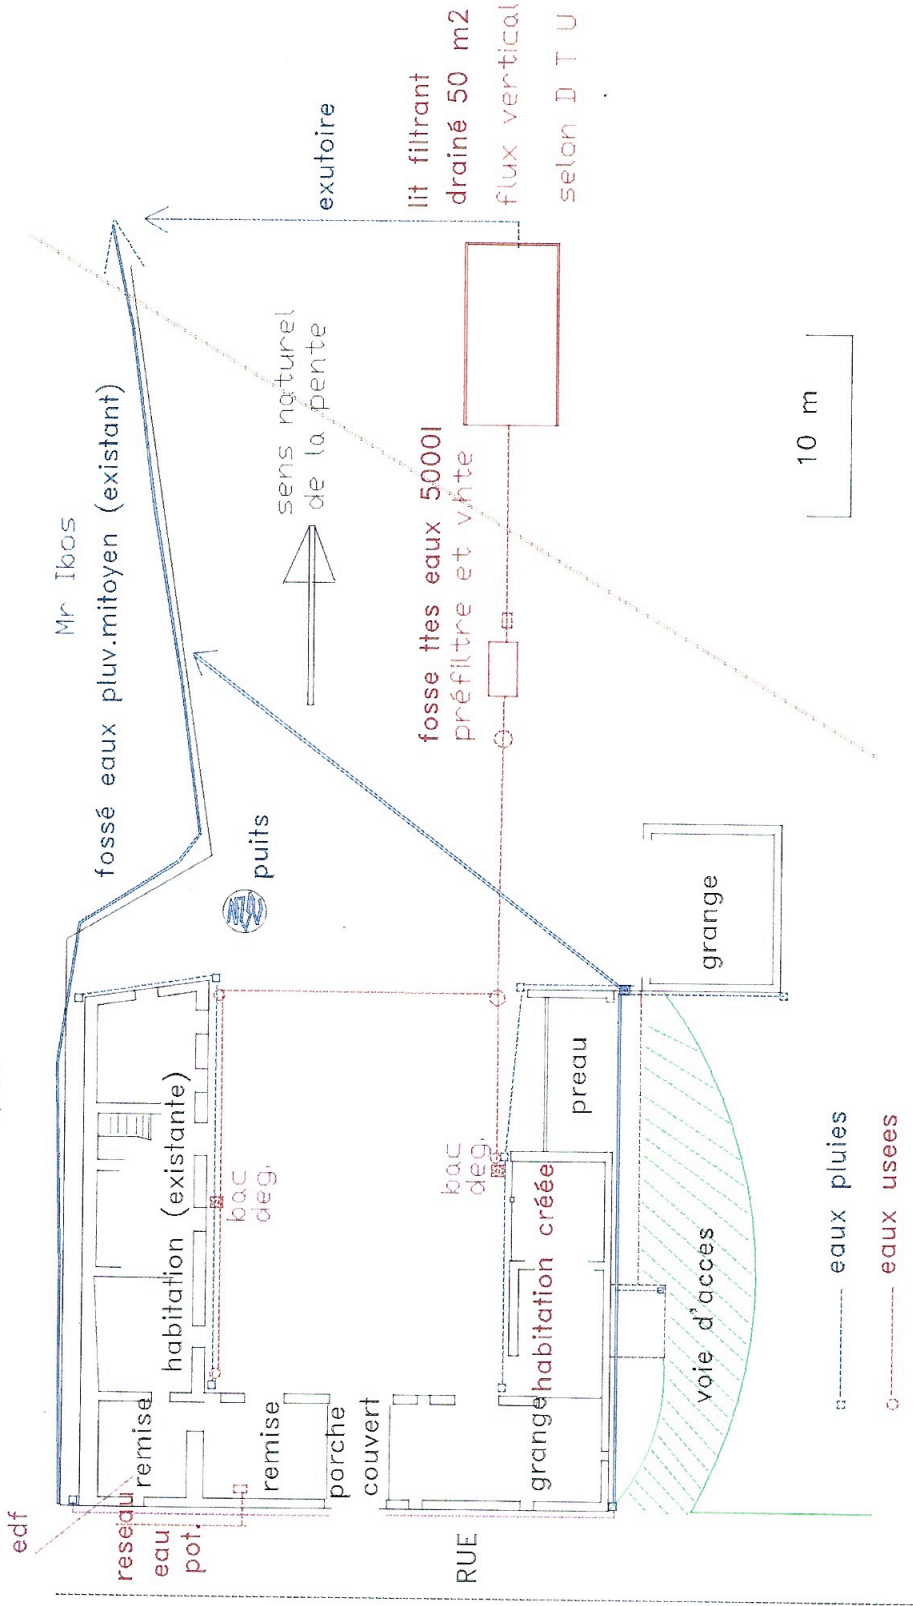

- eaux pluies
- eaux usees
- drains
- eaux pluies d 200

ech 1/350