

PLAN DE DIVISION

Création d'un terrain destiné à être bâti

ECHELLE : 1 / 500

PROPRIETE : Mme Lucienne GUILLENTO
Section B parcelles n° 191 et 192

Système X, Y rattaché au R.G.F. 93 (CC43)
Classe de précision : I (0 à 5 cm)

| MAT | X | Y |
|-----|------------|------------|
| 111 | 1470365.67 | 2220470.90 |
| 177 | 1470385.13 | 2220516.79 |
| 200 | 1470361.06 | 2220489.17 |
| 201 | 1470358.59 | 2220483.06 |
| 205 | 1470351.47 | 2220485.87 |
| 215 | 1470328.81 | 2220509.84 |
| 237 | 1470380.35 | 2220505.43 |
| 240 | 1470353.95 | 2220492.11 |
| 246 | 1470330.93 | 2220518.76 |
| 359 | 1470381.97 | 2220509.31 |
| 360 | 1470327.43 | 2220486.34 |
| 361 | 1470324.94 | 2220489.45 |
| 362 | 1470334.73 | 2220528.30 |



LÉGENDE

- : borne OGE
- : borne OGE existante
- : application cadastrale (sans garantie juridique)
- : cotes de rattachement
- : clôture existante
- : signe d'appartenance mur privatif
- : nouvelle limite créée

| Date : | Version : | Opération | Numéro dossier : |
|------------|-----------|-----------|------------------|
| 22/04/2022 | 1 | 2 | 2022-020 |

Visa du Géomètre-Expert :
Alexandre CARNEJAC (n°06378)

| Situation Ancienne | | | Situation Nouvelle | | |
|--------------------|------------------------|-------------------|--------------------|------------------------------|---------------|
| Propriétaires | Désignation provisoire | N° Avant division | N° Après division | Superficies (cont cad ou m²) | Attributaires |
| Mme GUILLENTO | A | 191 | | 40a 62 | Mme GUILLENTO |
| Mme GUILLENTO | B | 191 | | 7a 76 | A la vente |
| Mme GUILLENTO | C | 192 | | 12a 40 | A la vente |
| Total | | | | 2016 m² | |

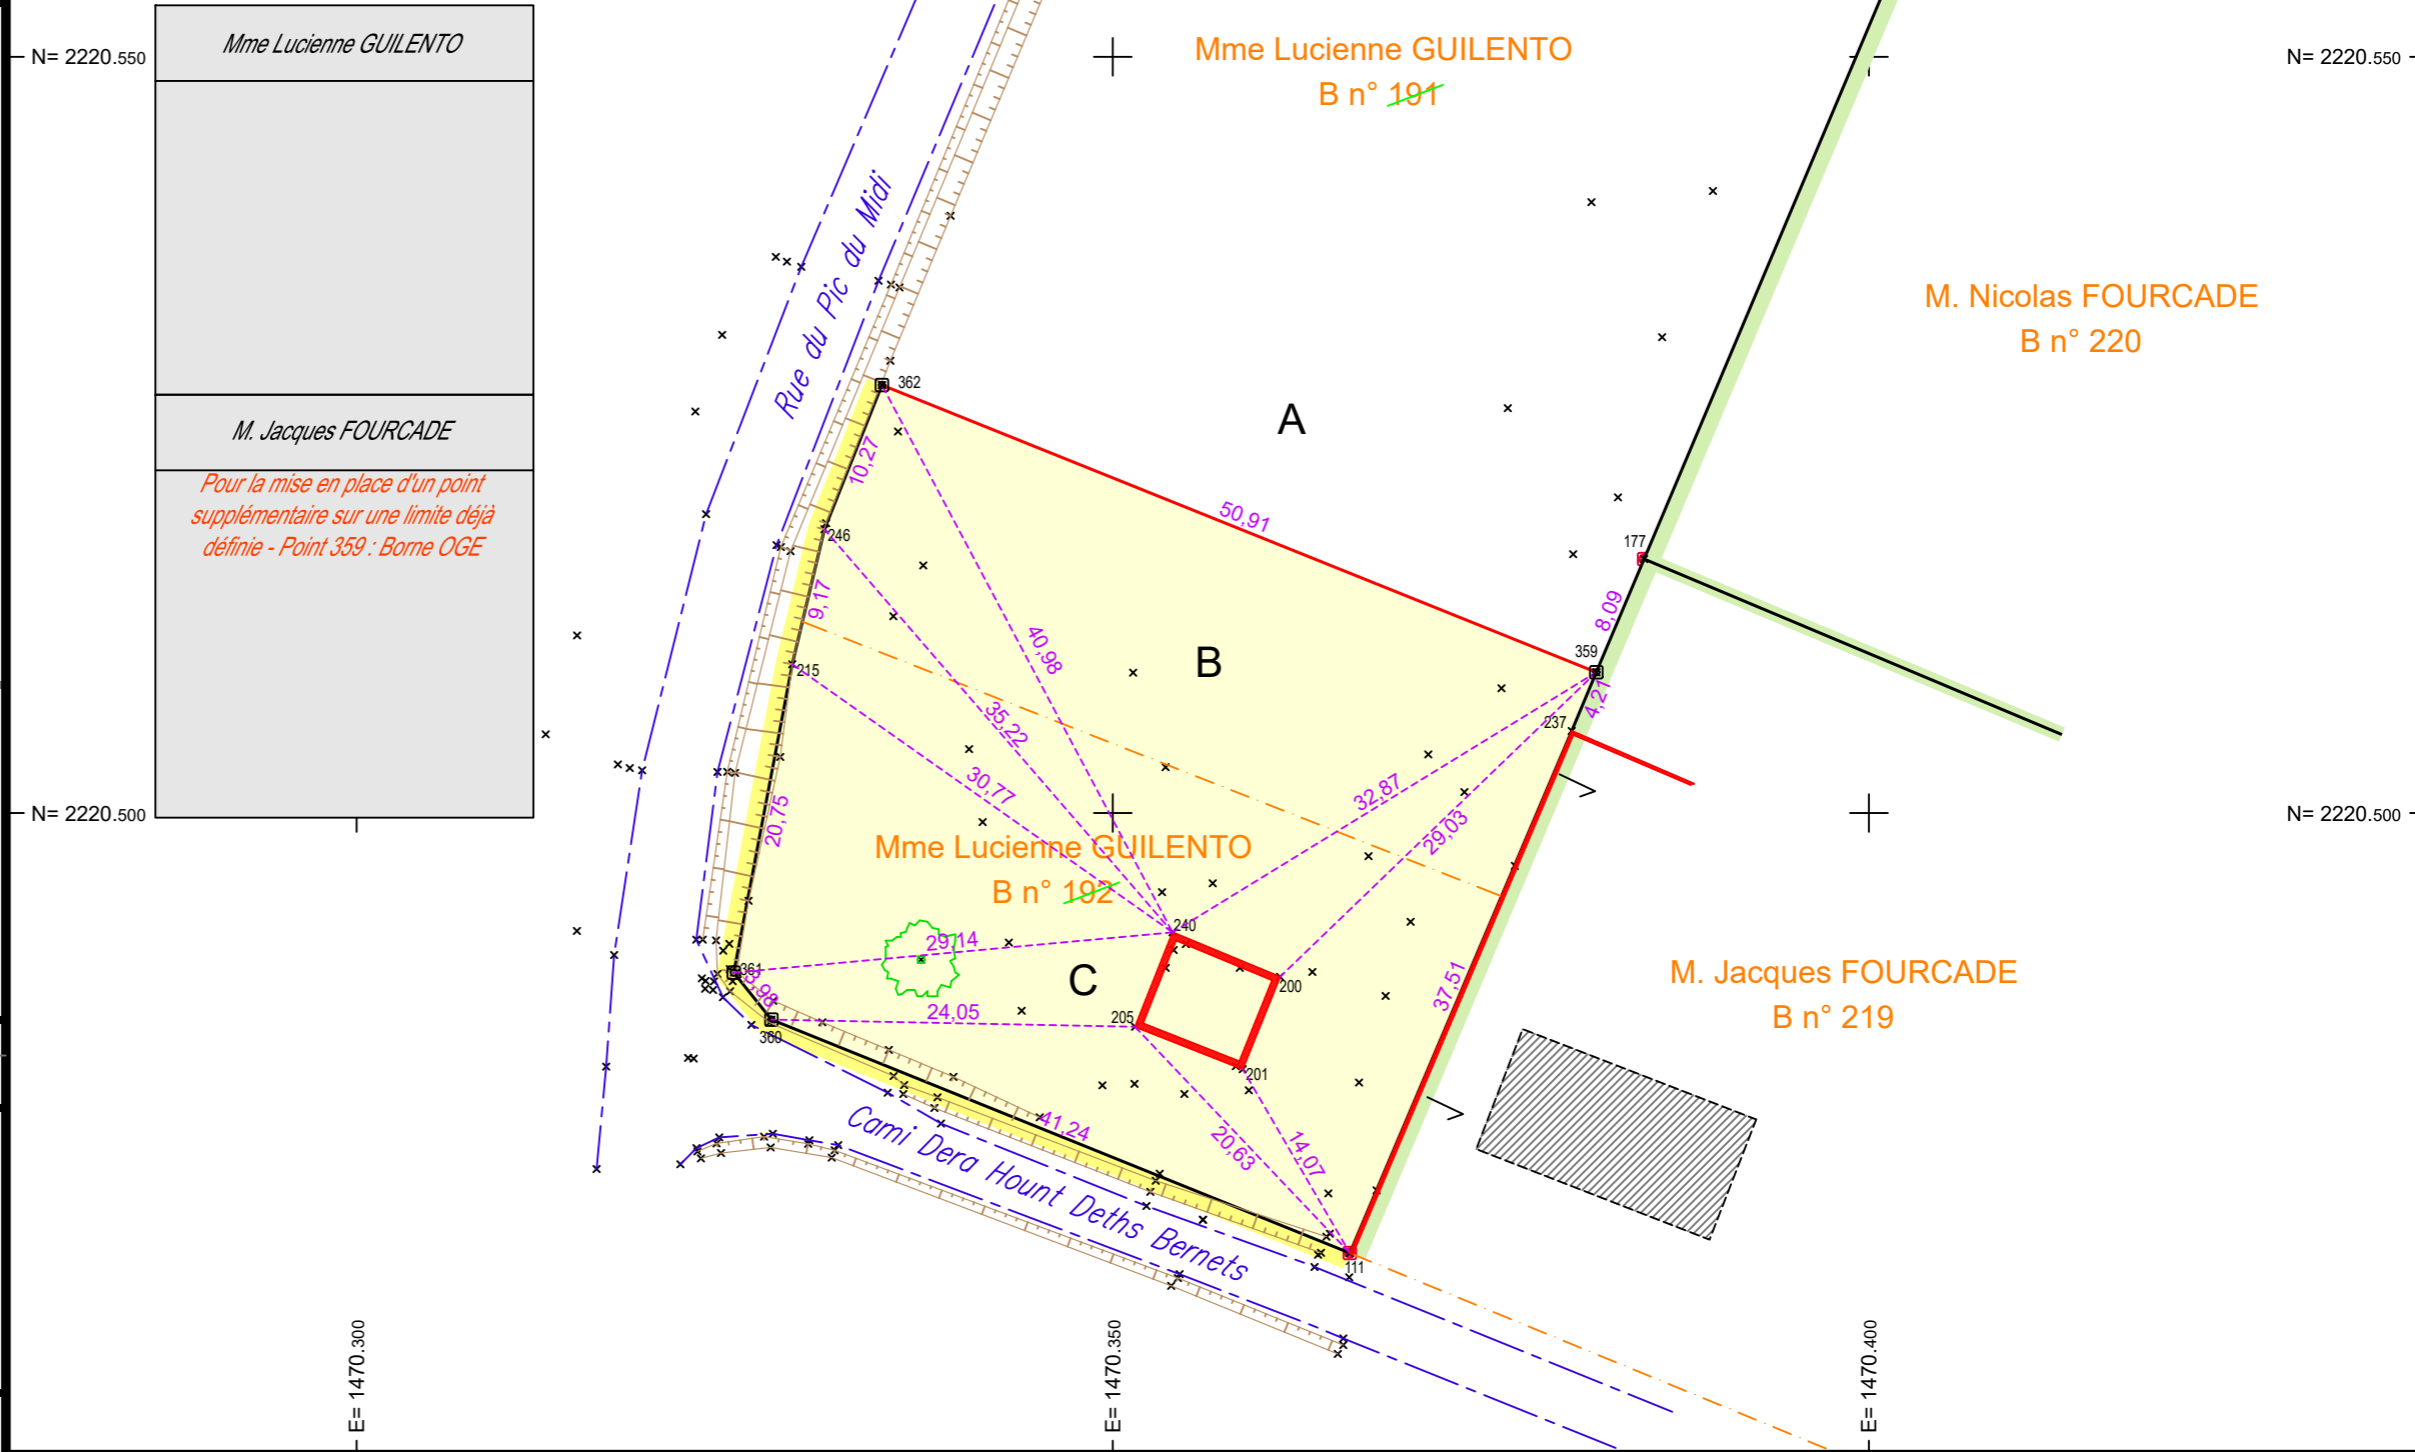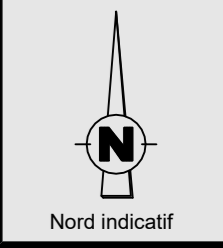

Notas, références, observations... :

- Limite définie selon le Procès-Verbal de délimitation de la propriété des personnes publiques établi par nos soins concomitamment au présent document
- Limite conforme au Procès-Verbal de bornage et de reconnaissance de limites établi par M. Eric MARGUINAL le 19/02/2013 (réf: 13024)