


PROJET D'AMENAGEMENT

Demande de Déclaration Préalable - Pièce DP 1

SANS ECHELLE

Section : B

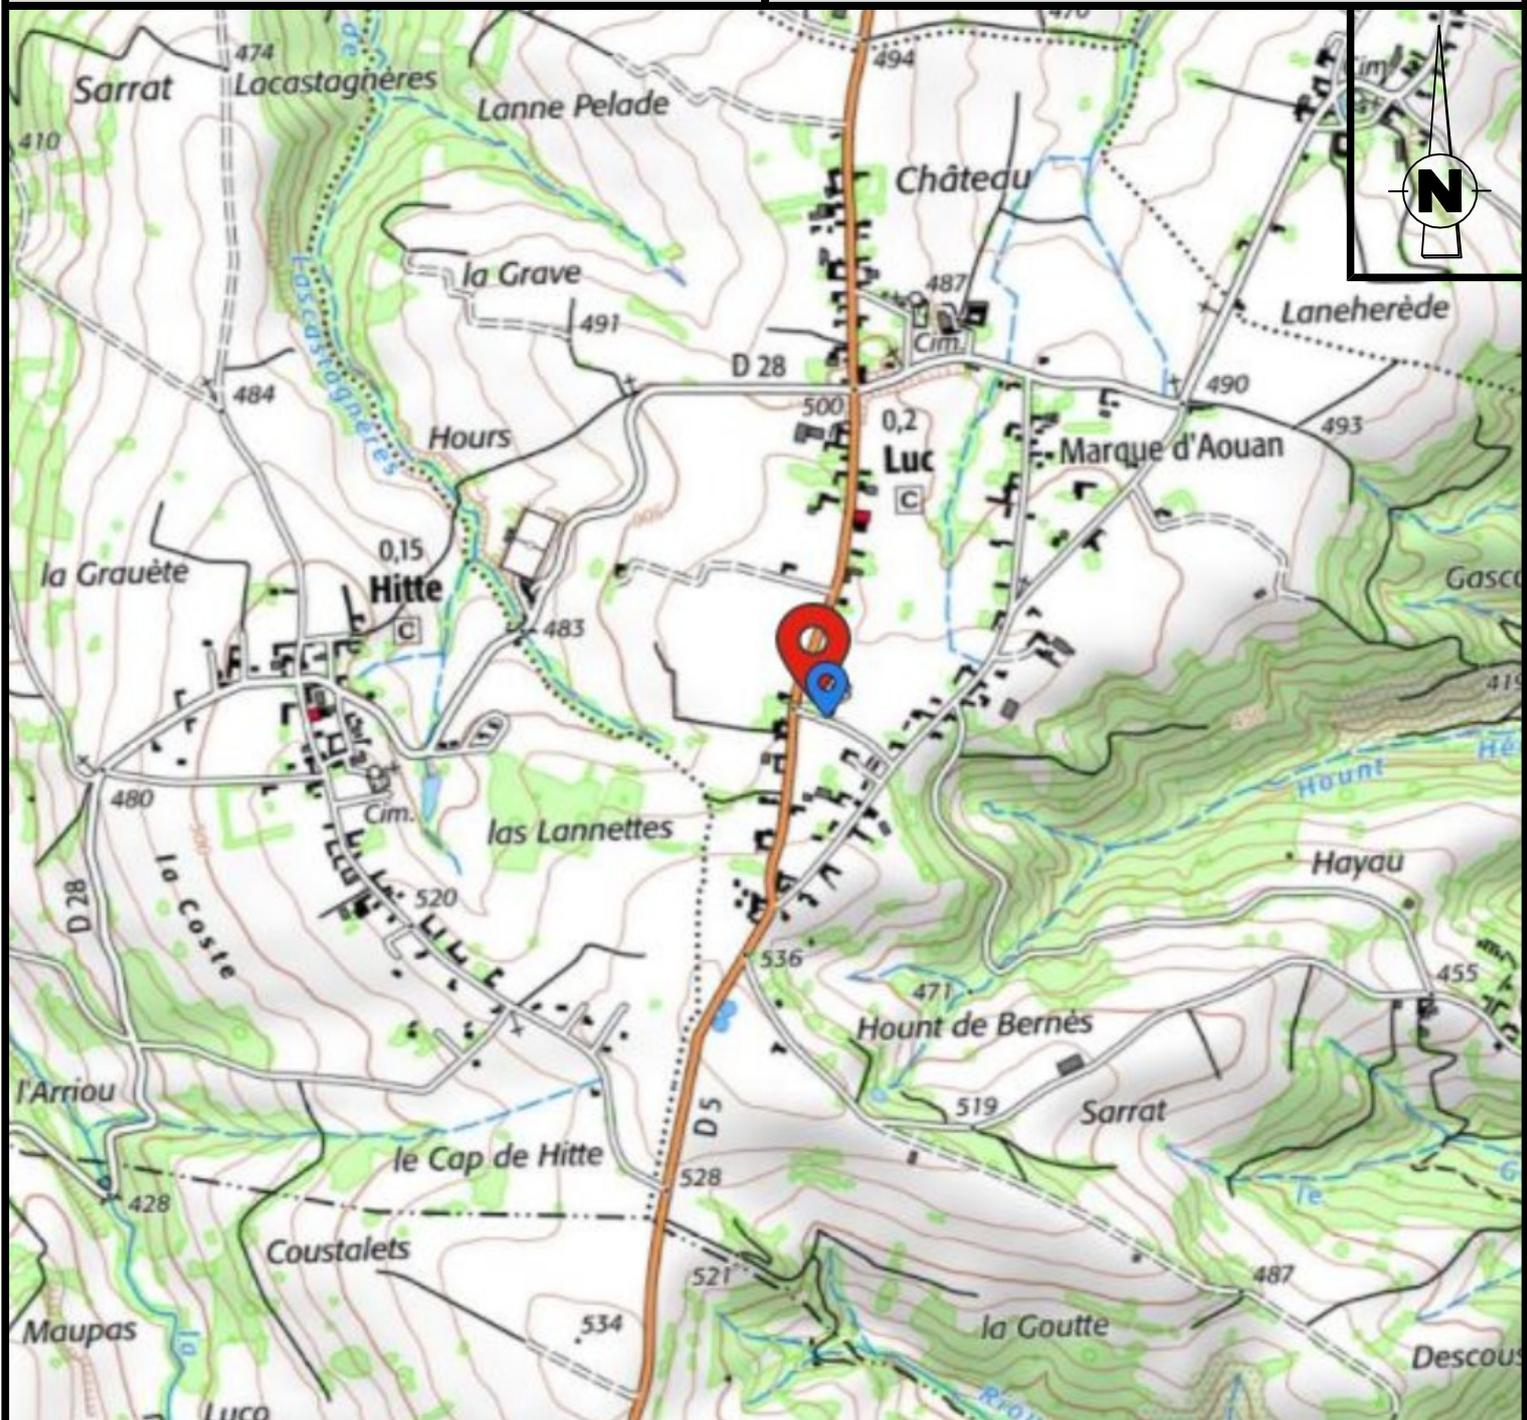

Date :

27/04/2022

Numéro dossier :

2022-020



GÉOMÈTRES-EXPERTS
AC GEOPYRÉNÉES

Alexandre CARNEJAC, Géomètre-Expert
4 rue d'Isaby - 65420 IBOS

Tel : 06.46.18.61.85 – Mail : contact@geopyrenees.fr
Site internet : www.geopyrenees.fr