


PLAN FIGURATIF DES LOTS

Rez-de-chaussée


COMMUNE DE BAGNERES DE BIGORRE

Mise en copropriété
19 Allée des Coustous

Section : AK - n° 501

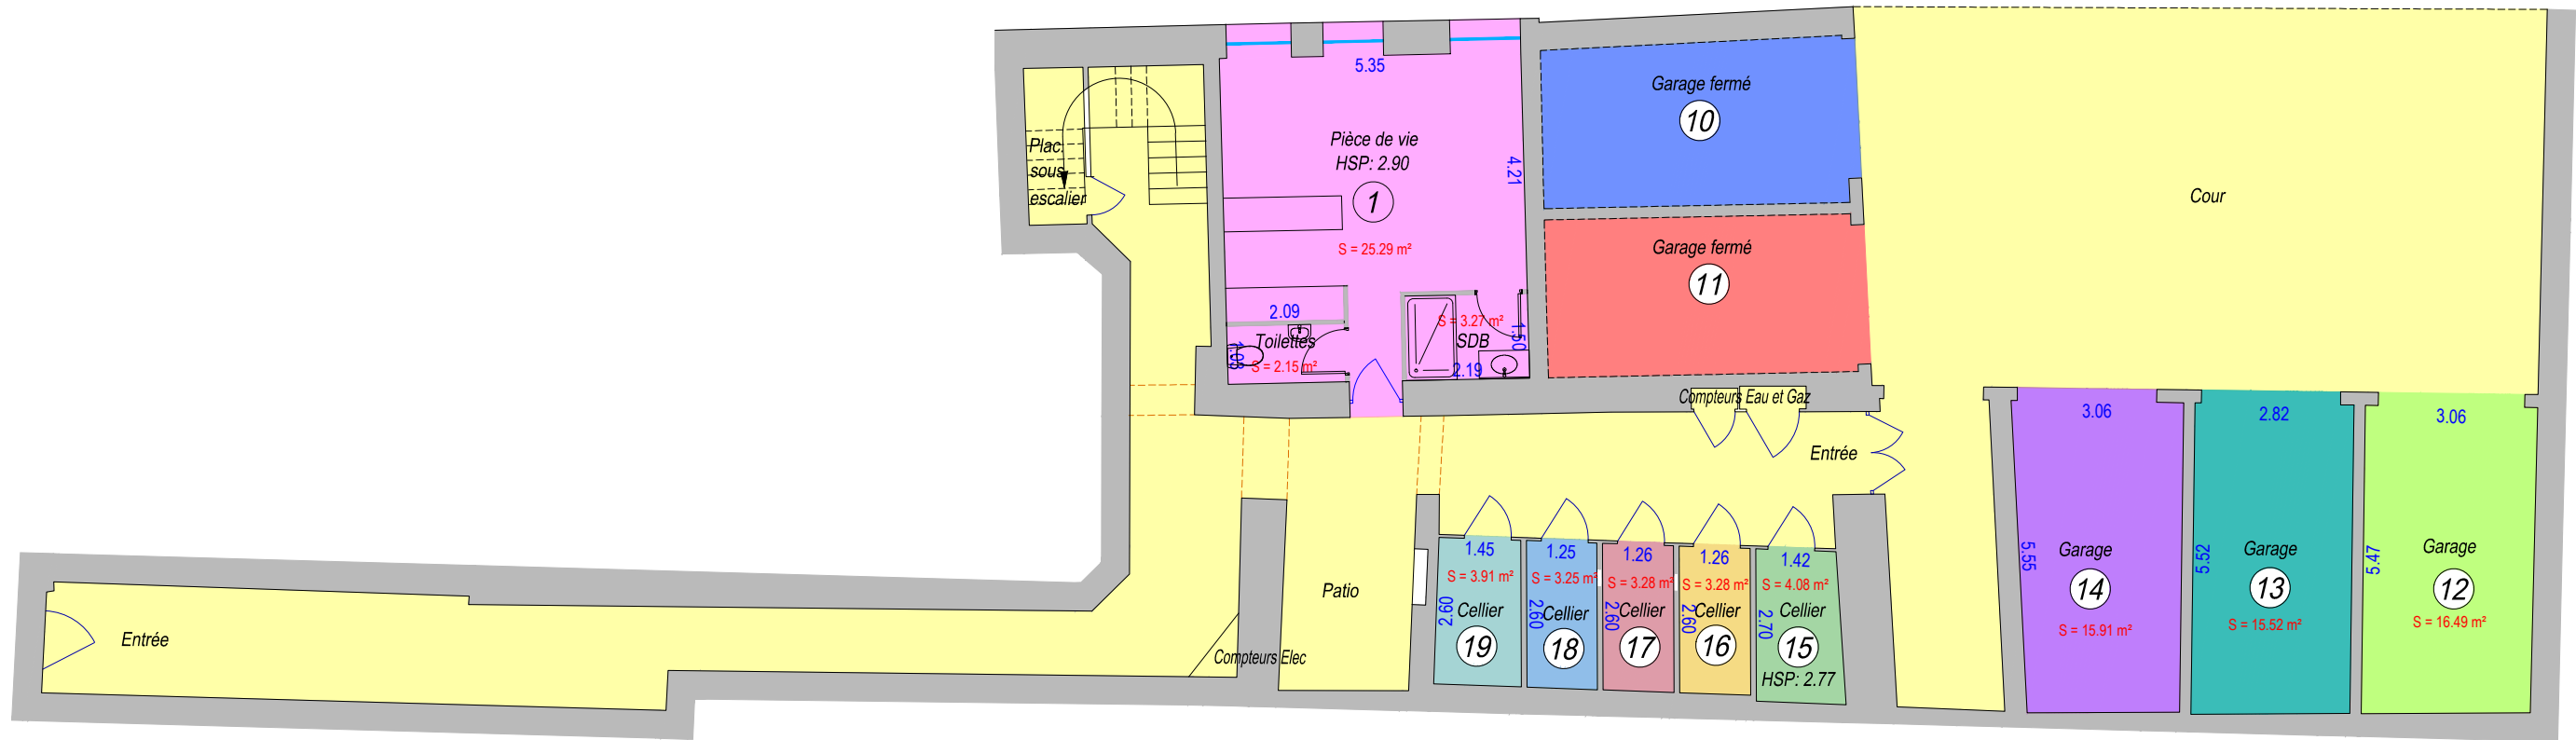

LÉGENDE

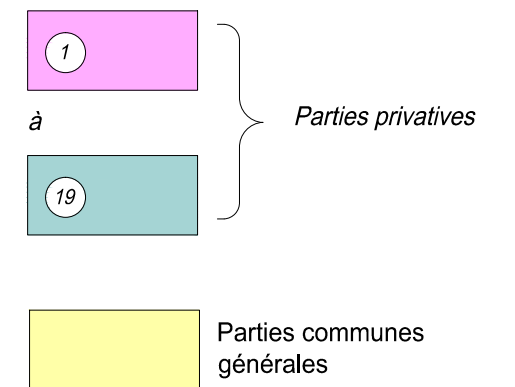

Nota: Plan des lots établis à partir des données fournies par l'architecte

