

65100 ADE - 3, Rue des Pyrénées

Ref : 19 06 03

Ancien hôtel - motel "Le Virginia"
Section AD n°10



GÉOMÈTRE-EXPERT
CONSEILLER VALORISER GARANTIR

Plan de composition modificatif

Echelle : 1/500

Plan levé et dressé par Christophe GOUZE, Géomètre Expert
Ingénieur diplômé de l'E.S.G.T.-Inscrit à l'ordre sous le n°5302

A. Adé. Le 05/11/2019
Dressé le 05/11/2019
Levé le 29/10/2019

3, Route de Bartrès 65100 ADE
Té. 05-62-46-48-31
christophe.gouze@geometre-expert.fr

N= 2220.150

+



Nota: les cotes et superficies ne sont données qu'à titre indicatif. Elles ne seront définitives qu'après bornage du périmètre de la propriété.




Route Nationale n°21

N= 2220.100

+

N= 2220.100

+

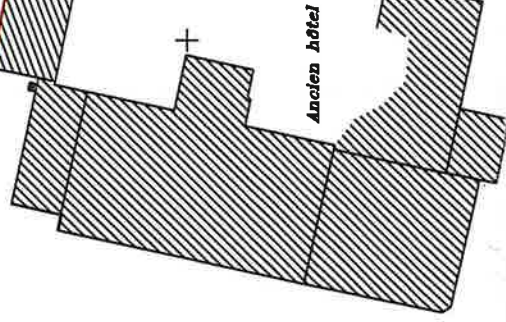

Ancien hôtel

Placette de retournement

transito


Partie hors lotissement

N= 2220.050

+

N= 2220.050

+

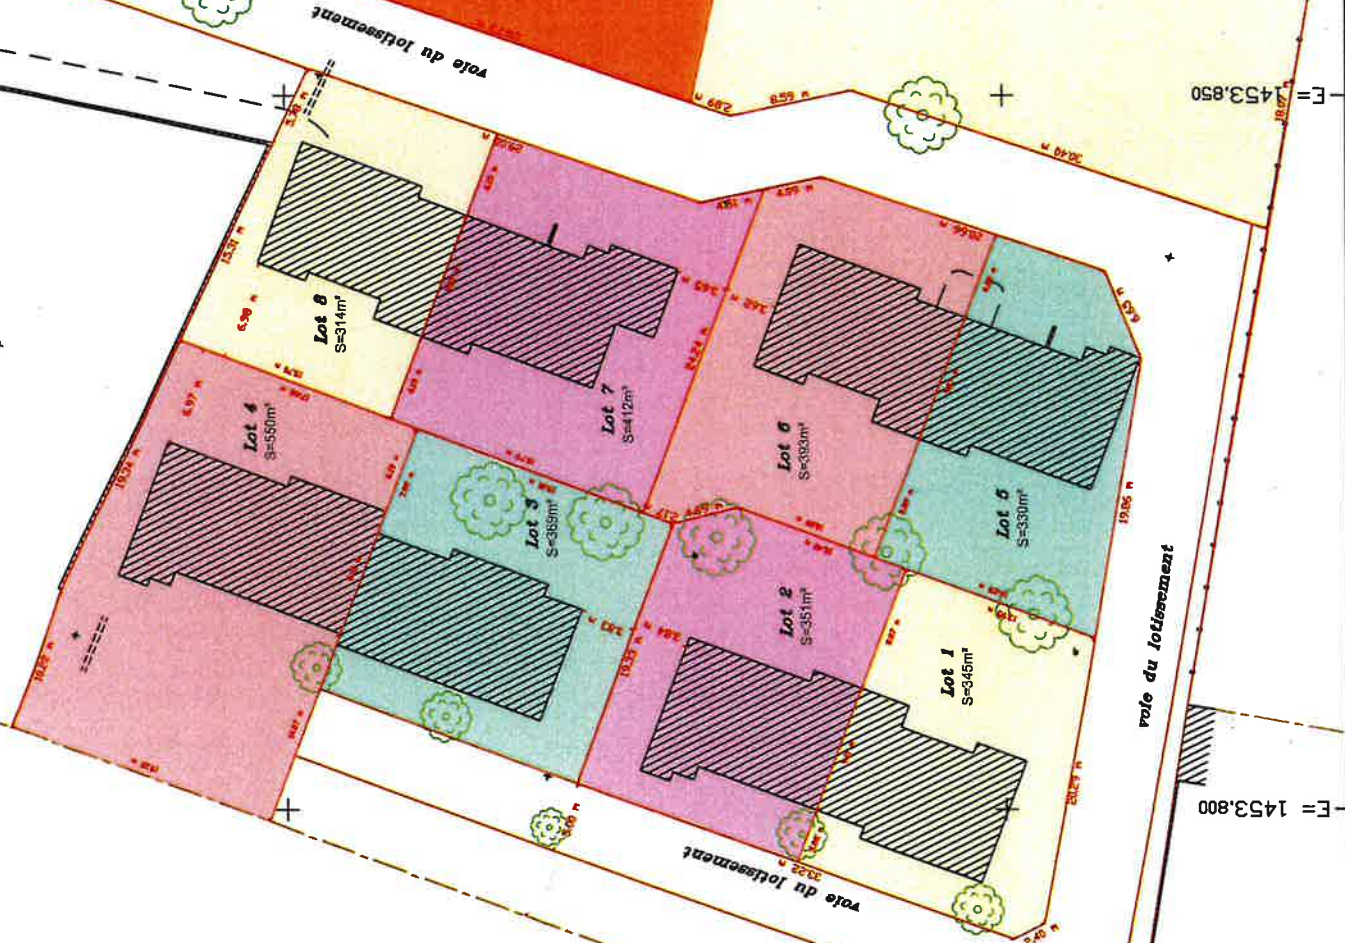

N= 2220.000

+

N= 2220.000

+

Les coordonnées planimétriques sont exprimées dans le système Lambert 93 (CC 43).
Le nivellement est indépendant du NGF.
projet de division
— Simples références cadastrales

E= 1453.800

E= 1453.850

E= 1453.900