

X=1000



ORDRE DES
GÉOMETRES-EXPERTS

Christophe MAROBIN
Géomètre Expert Foncier

Grande Rue
65240 ARREAU

Tel/Fax : 05 62 40 11 39

Port : 06 09 57 43 00

Email : cmarobin@cegetel.net

Christophe MAROBIN

Ordre des Géomètres-Experts n°5247

Grande Rue - 65240 ARREAU
Tel/Fax : 05 62 40 11 39

Echelle : 1/500

Dressé le : 05 octobre 2009


Dossier : 09090

— Limites bornées

- - - Limites cadastrales non définies contradictoirement

Système de coordonnées X,Y local

ral dit de Mouliet

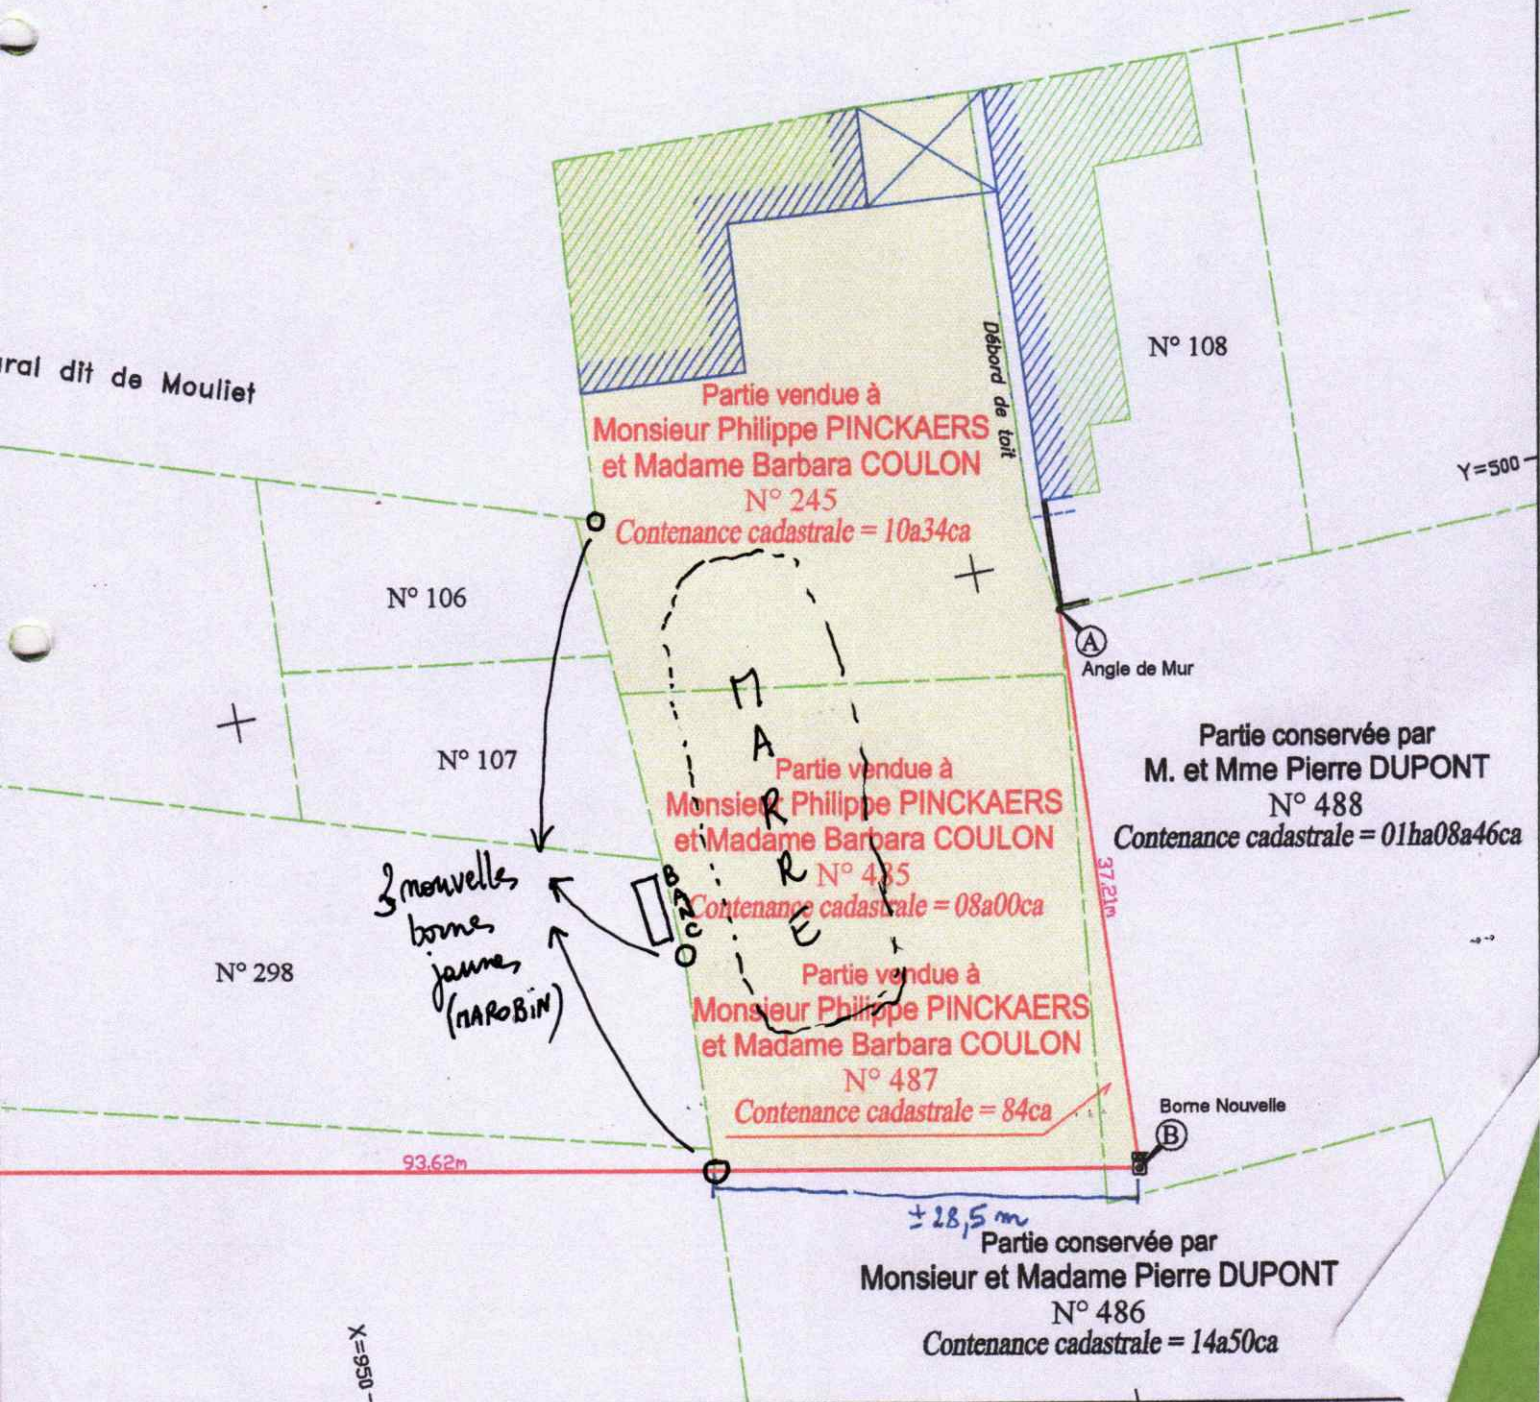

3 nouvelles bornes jaunes (MAROBIN)

Partie vendue à
Monsieur Philippe PINCKAERS
et Madame Barbara COULON
N° 245
Contenance cadastrale = 10a34ca

Partie vendue à
Monsieur Philippe PINCKAERS
et Madame Barbara COULON
N° 435
Contenance cadastrale = 08a00ca

Partie vendue à
Monsieur Philippe PINCKAERS
et Madame Barbara COULON
N° 487
Contenance cadastrale = 84ca

Partie conservée par
M. et Mme Pierre DUPONT
N° 488
Contenance cadastrale = 01ha08a46ca

Partie conservée par
Monsieur et Madame Pierre DUPONT
N° 486
Contenance cadastrale = 14a50ca

X=950