


Commune de CASTILLON D'ARTHEZ

PROPRIETE DE M. PARIS Guy

PLAN DE DIVISION

ECHELLE : 1/1500

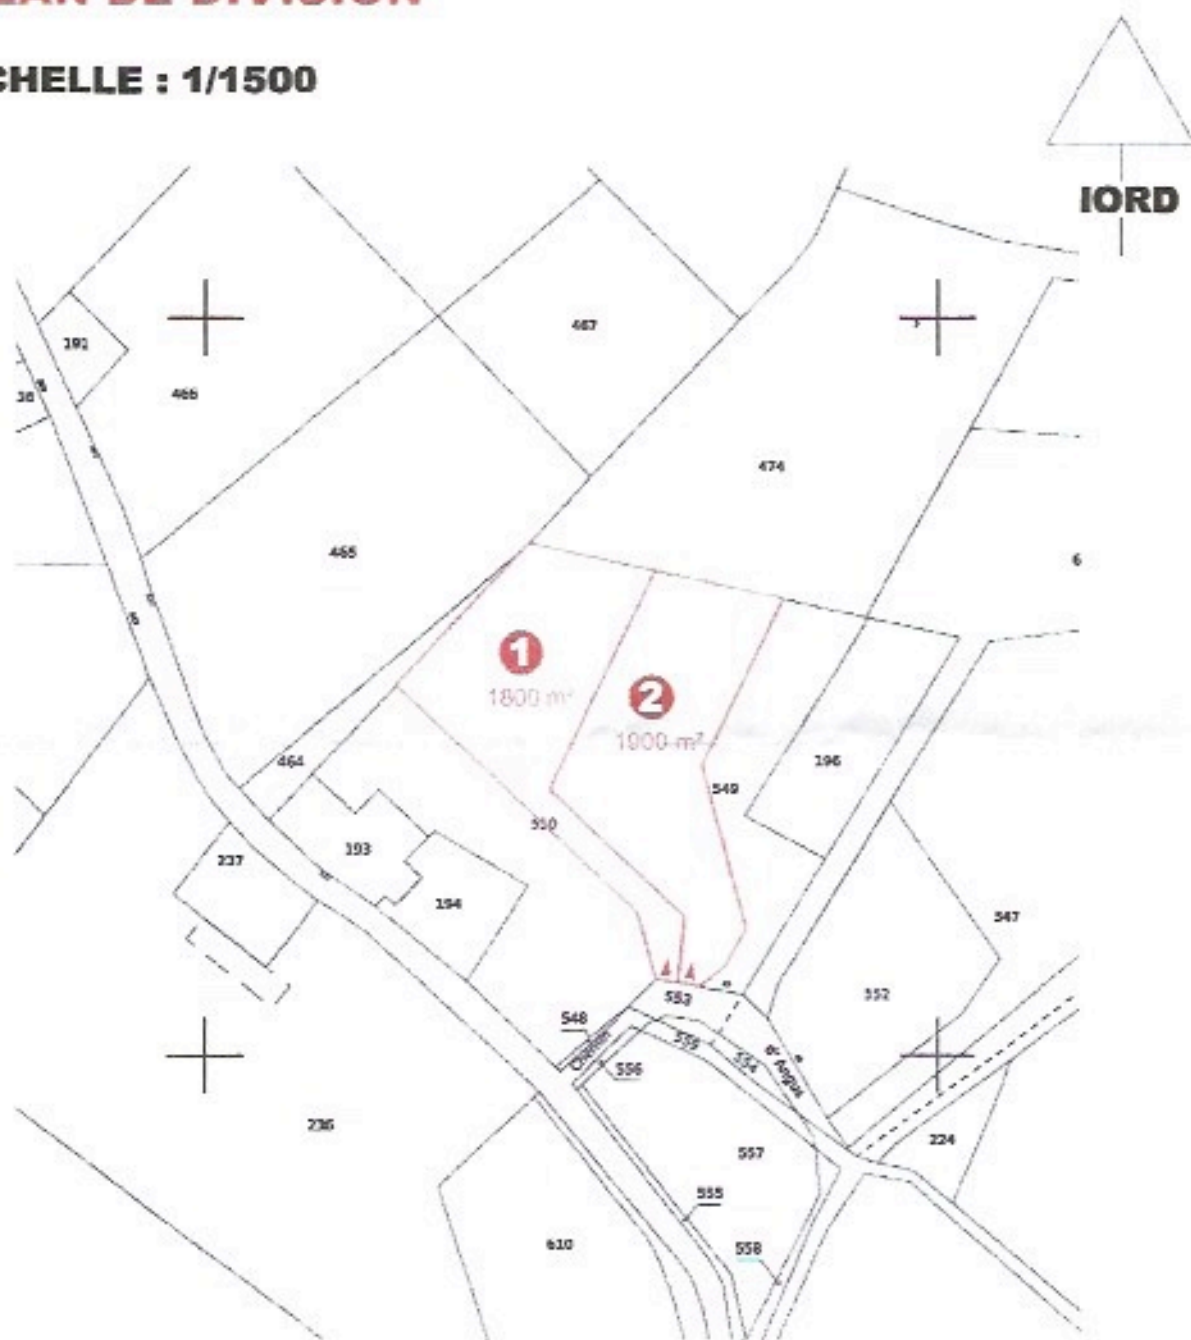

Plan dessiné en couleur
Ne pas reproduire en noir et blanc



CLAUDE VIGNASSE
GÉOMÈTRE EXPERT INGÉNIEUR ESOT

50 Rue SAINT GILLES
B.P.20221 64302 ORTHEZ Cedex
TEL:0559090058 FAX:0559091758
Email:claude.vignasse.gp@orange.fr

15.06.2022	PROJET DE DIVISION	CV
DATE	OBJET	
REF : ARTHEZ \ 181039 CU		

SECTION B