

<Convexe>

DEPARTEMENT

MAIRIE

Section: ..

COMMUNE

SERVICE DU PLAN

Borderes

Echelle: 1/8446

EXTRAIT DU PLAN COMMUNAL



Référence de l'extrait :

Le présent extrait est :
GRATUIT !

Cachet:

CU06510023 00020

Extrait certifié conforme
au plan communal
- à la date ci-dessous

A ...
le 04/04/2023
Signature



DEPARTEMENT

COMMUNE

Borderes

MAIRIE


SERVICE DU PLAN

<Convexe>

Section: ..

Echelle: 1/464

EXTRAIT DU PLAN COMMUNAL

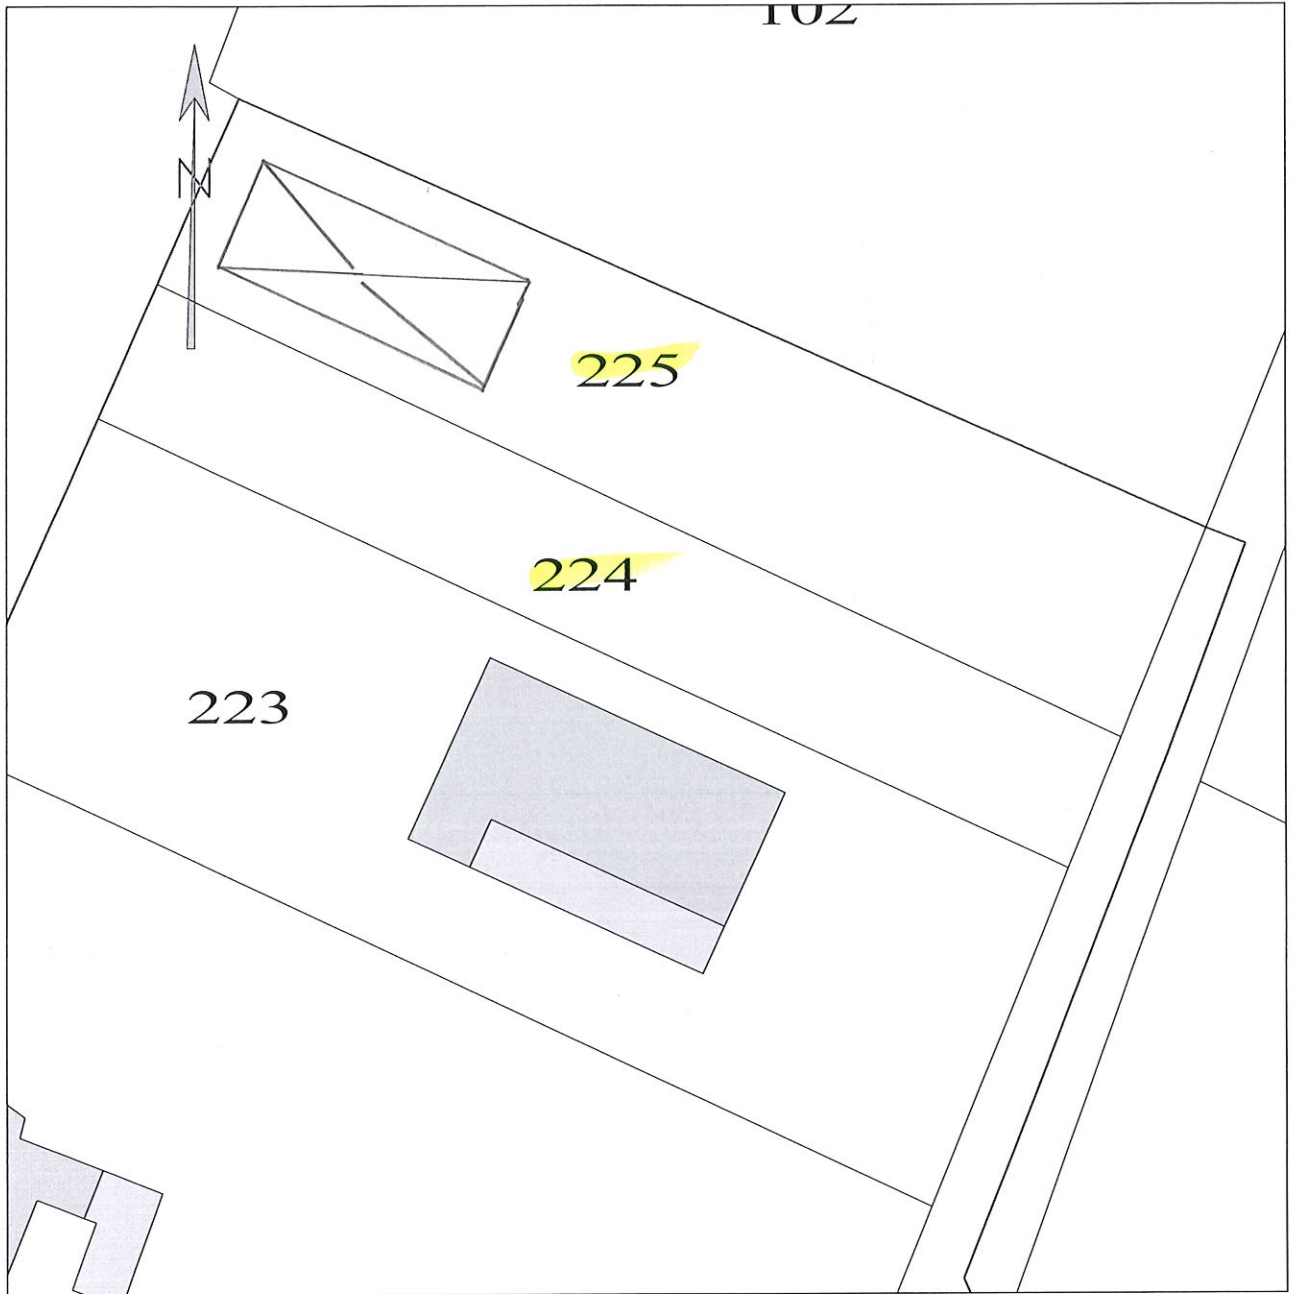

Référence de l'extrait :

Le présent extrait est :
GRATUIT !

Cachet:



Extrait certifié conforme
au plan communal
- à la date ci-dessous

A ...
le 04/04/2023
Signature

CU06510023 00020