

LISTE DES PIÈCES

EDL01 - ÉTAT DES LIEUX - PLAN DE MASSE
EDL02 - ÉTAT DES LIEUX - PLAN DE REZ DE CHAUSSÉE
EDL03 - ÉTAT DES LIEUX - PLAN DU NIVEAU 1
EDL04 - ÉTAT DES LIEUX - PLAN DU NIVEAU 2 SOUS COMBLES
EDL05 - ÉTAT DES LIEUX - PLAN DE TOITURE
EDL06 - ÉTAT DES LIEUX - FAÇADE SUD
EDL07 - ÉTAT DES LIEUX - FAÇADE NORD ET OUEST
EDL08 - ÉTAT DES LIEUX - COUPE

AR01 - PROJET - PLAN DE MASSE
AR02 - PROJET - REZ DE CHAUSSÉE
AR03 - PROJET - PLAN DU NIVEAU 1
AR04 - PROJET - PLAN DU NIVEAU 2 SOUS COMBLES
AR05 - PROJET - PLAN DE TOITURE
AR06 - PROJET - FAÇADE SUD
AR07 - PROJET - FAÇADE NORD
AR08 - PROJET - FAÇADE OUEST

AR10 - ZOOM PLAN LOCAL 01
AR11 - ZOOM PLAN LOCAL 02
AR12 - ZOOM PLAN LOCAL 03
AR13 - ZOOM R+1 - APPARTEMENT 01 - PLAN
AR13 - ZOOM R+1 - APPARTEMENT 01 - VUE 3D
AR14 - ZOOM R+1 - APPARTEMENT 02 - PLAN
AR14 - ZOOM R+1 - APPARTEMENT 02 - VUE 3D
AR15 - ZOOM R+1 - APPARTEMENT 03 - PLAN
AR15 - ZOOM R+1 - APPARTEMENT 03 - VUE 3D
AR16 - ZOOM R+2 SOUS COMBLES - APPARTEMENT 04 - PLAN
AR16 - ZOOM R+2 SOUS COMBLES - APPARTEMENT 04 - VUE 3D
AR17 - ZOOM R+2 SOUS COMBLES - APPARTEMENT 05 - PLAN
AR17 - ZOOM R+2 SOUS COMBLES - APPARTEMENT 05 - VUE 3D


ESQUISSE

-


RÉHABILITATION D'UN IMMEUBLE DE LOGEMENTS À MAULÉON-LICHARRE

-


ADRESSE : 19 Rue du Jeu de Paume, 64130 Mauléon-Licharre
MAITRE DE L'OUVRAGE : Jean Michel Rospide
ARCHITECTE : V2S architectes

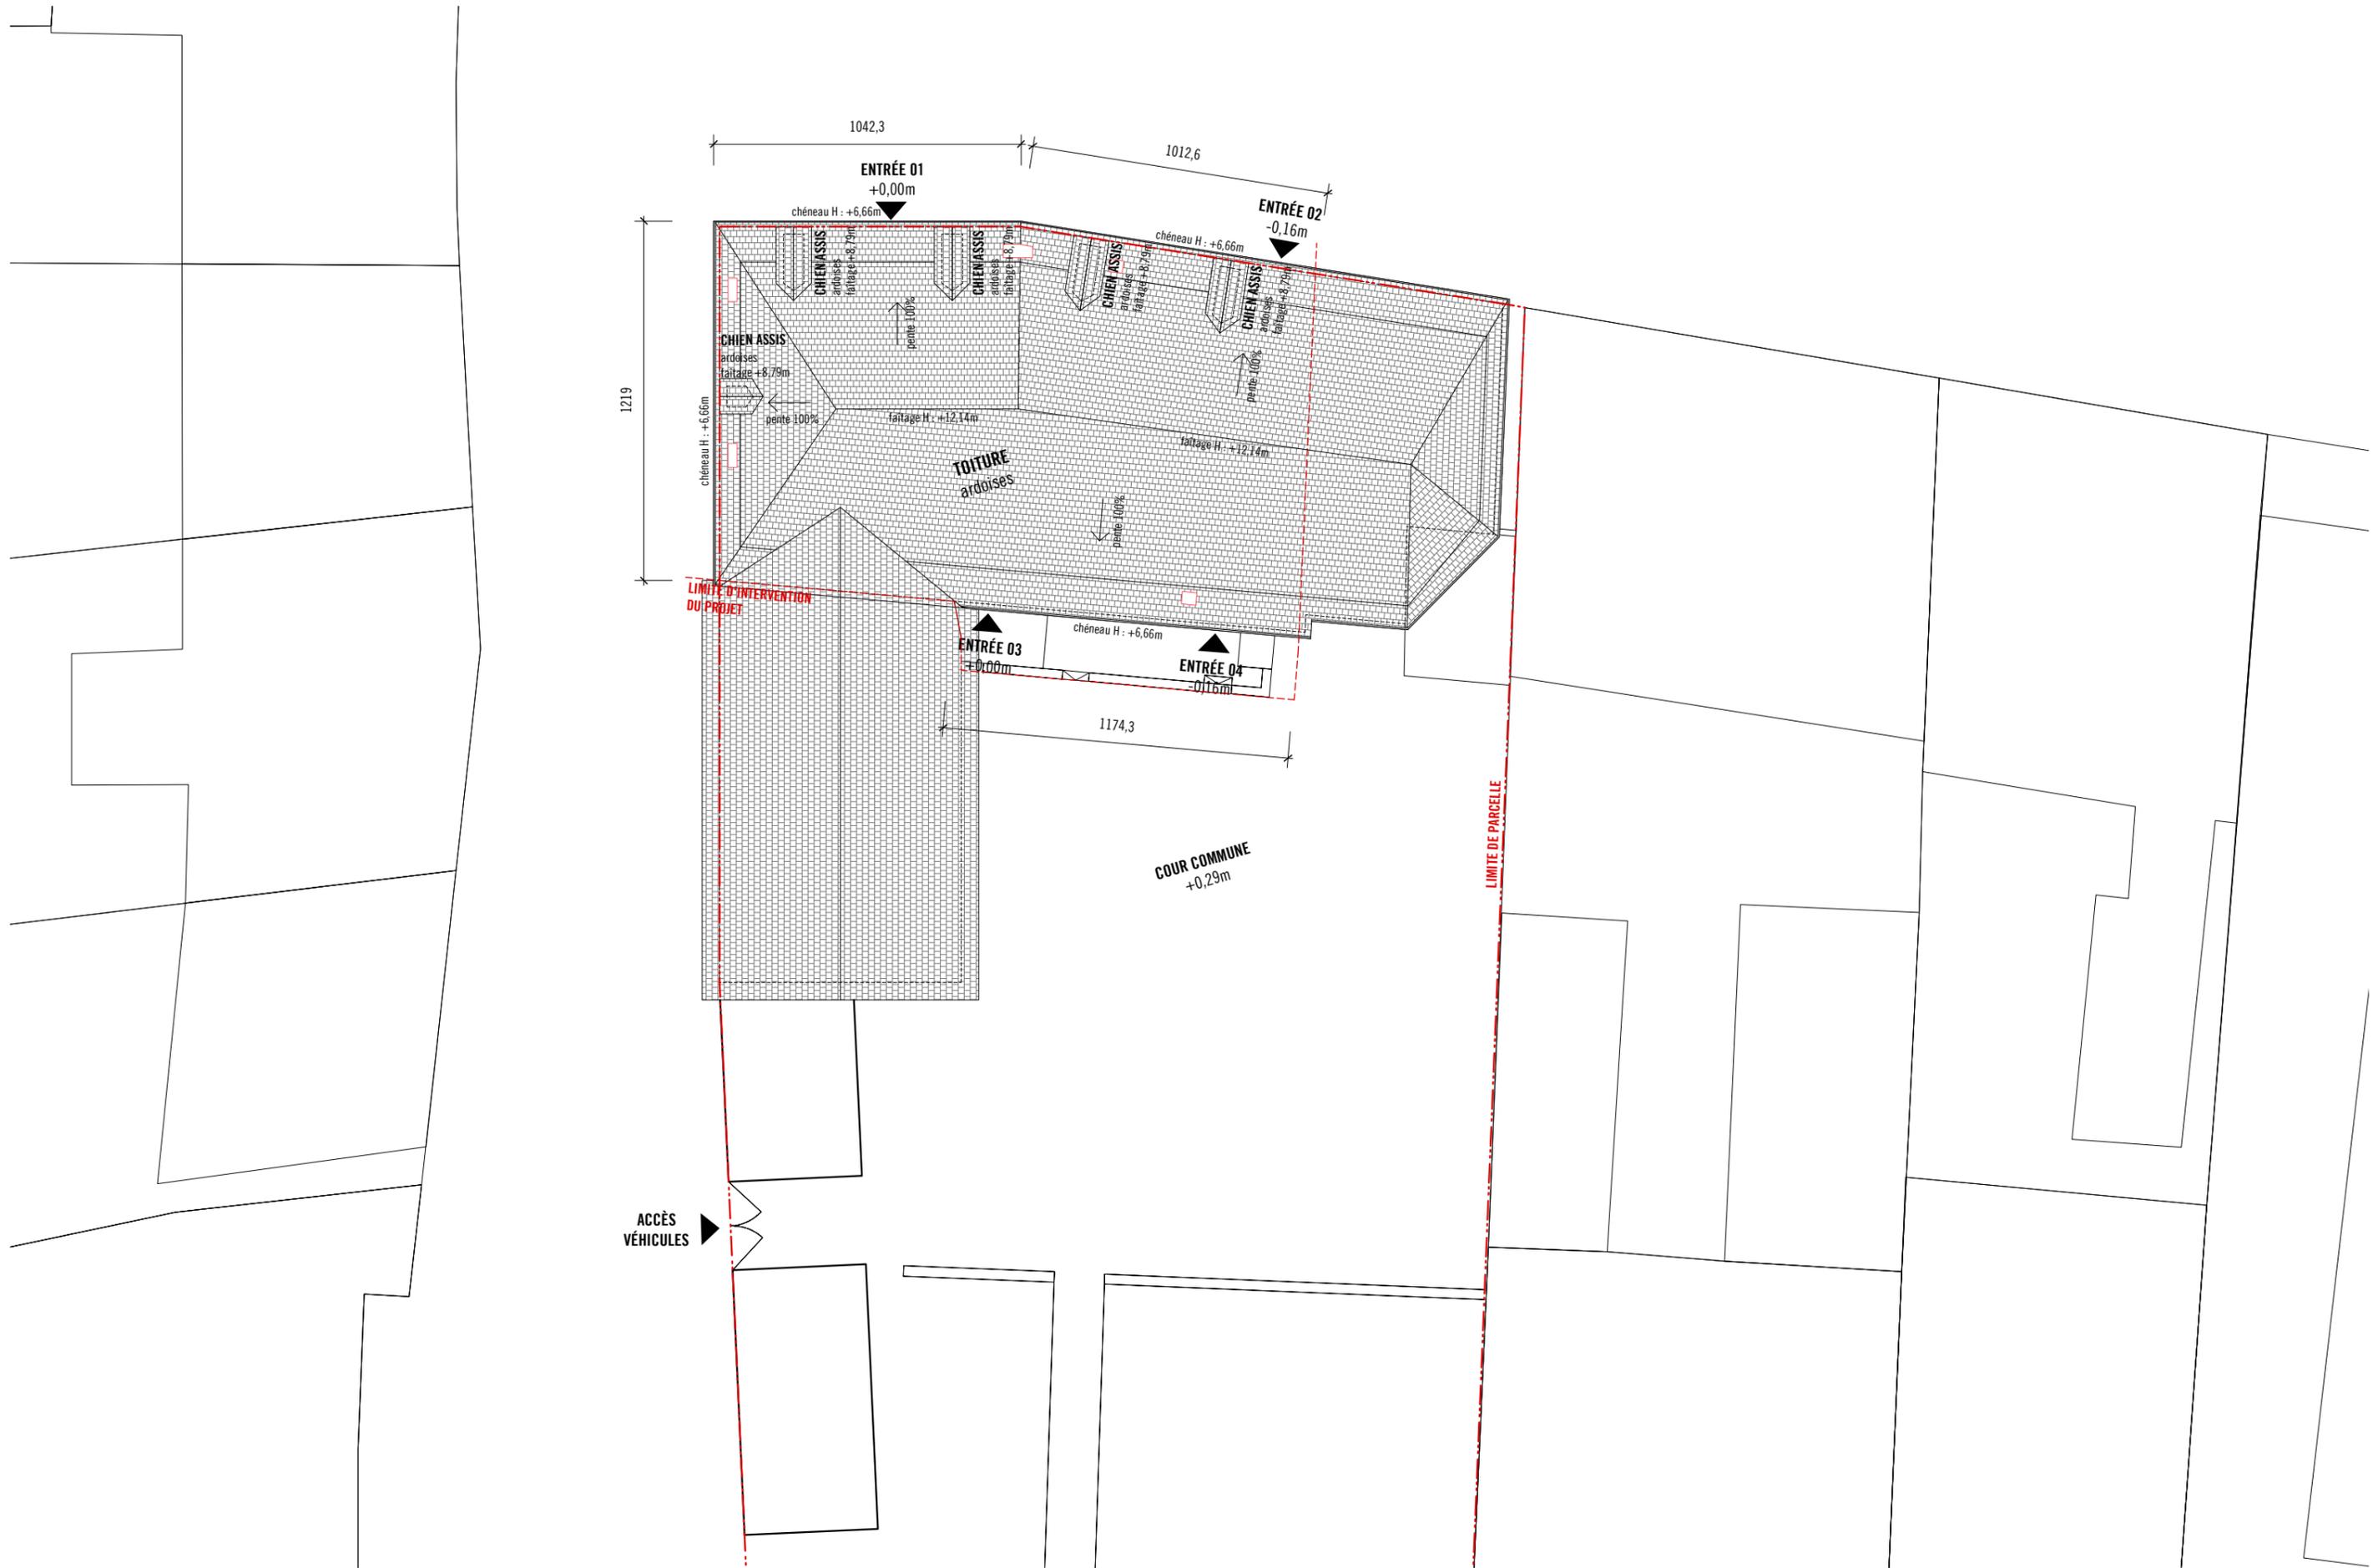


REF	NOM	PHASE	N°FICHIER	LOT	NIVEAU	ZONE	LIBRE	INDICE
17.03	IRM	ESQ	-	GEN	-	-	-	A

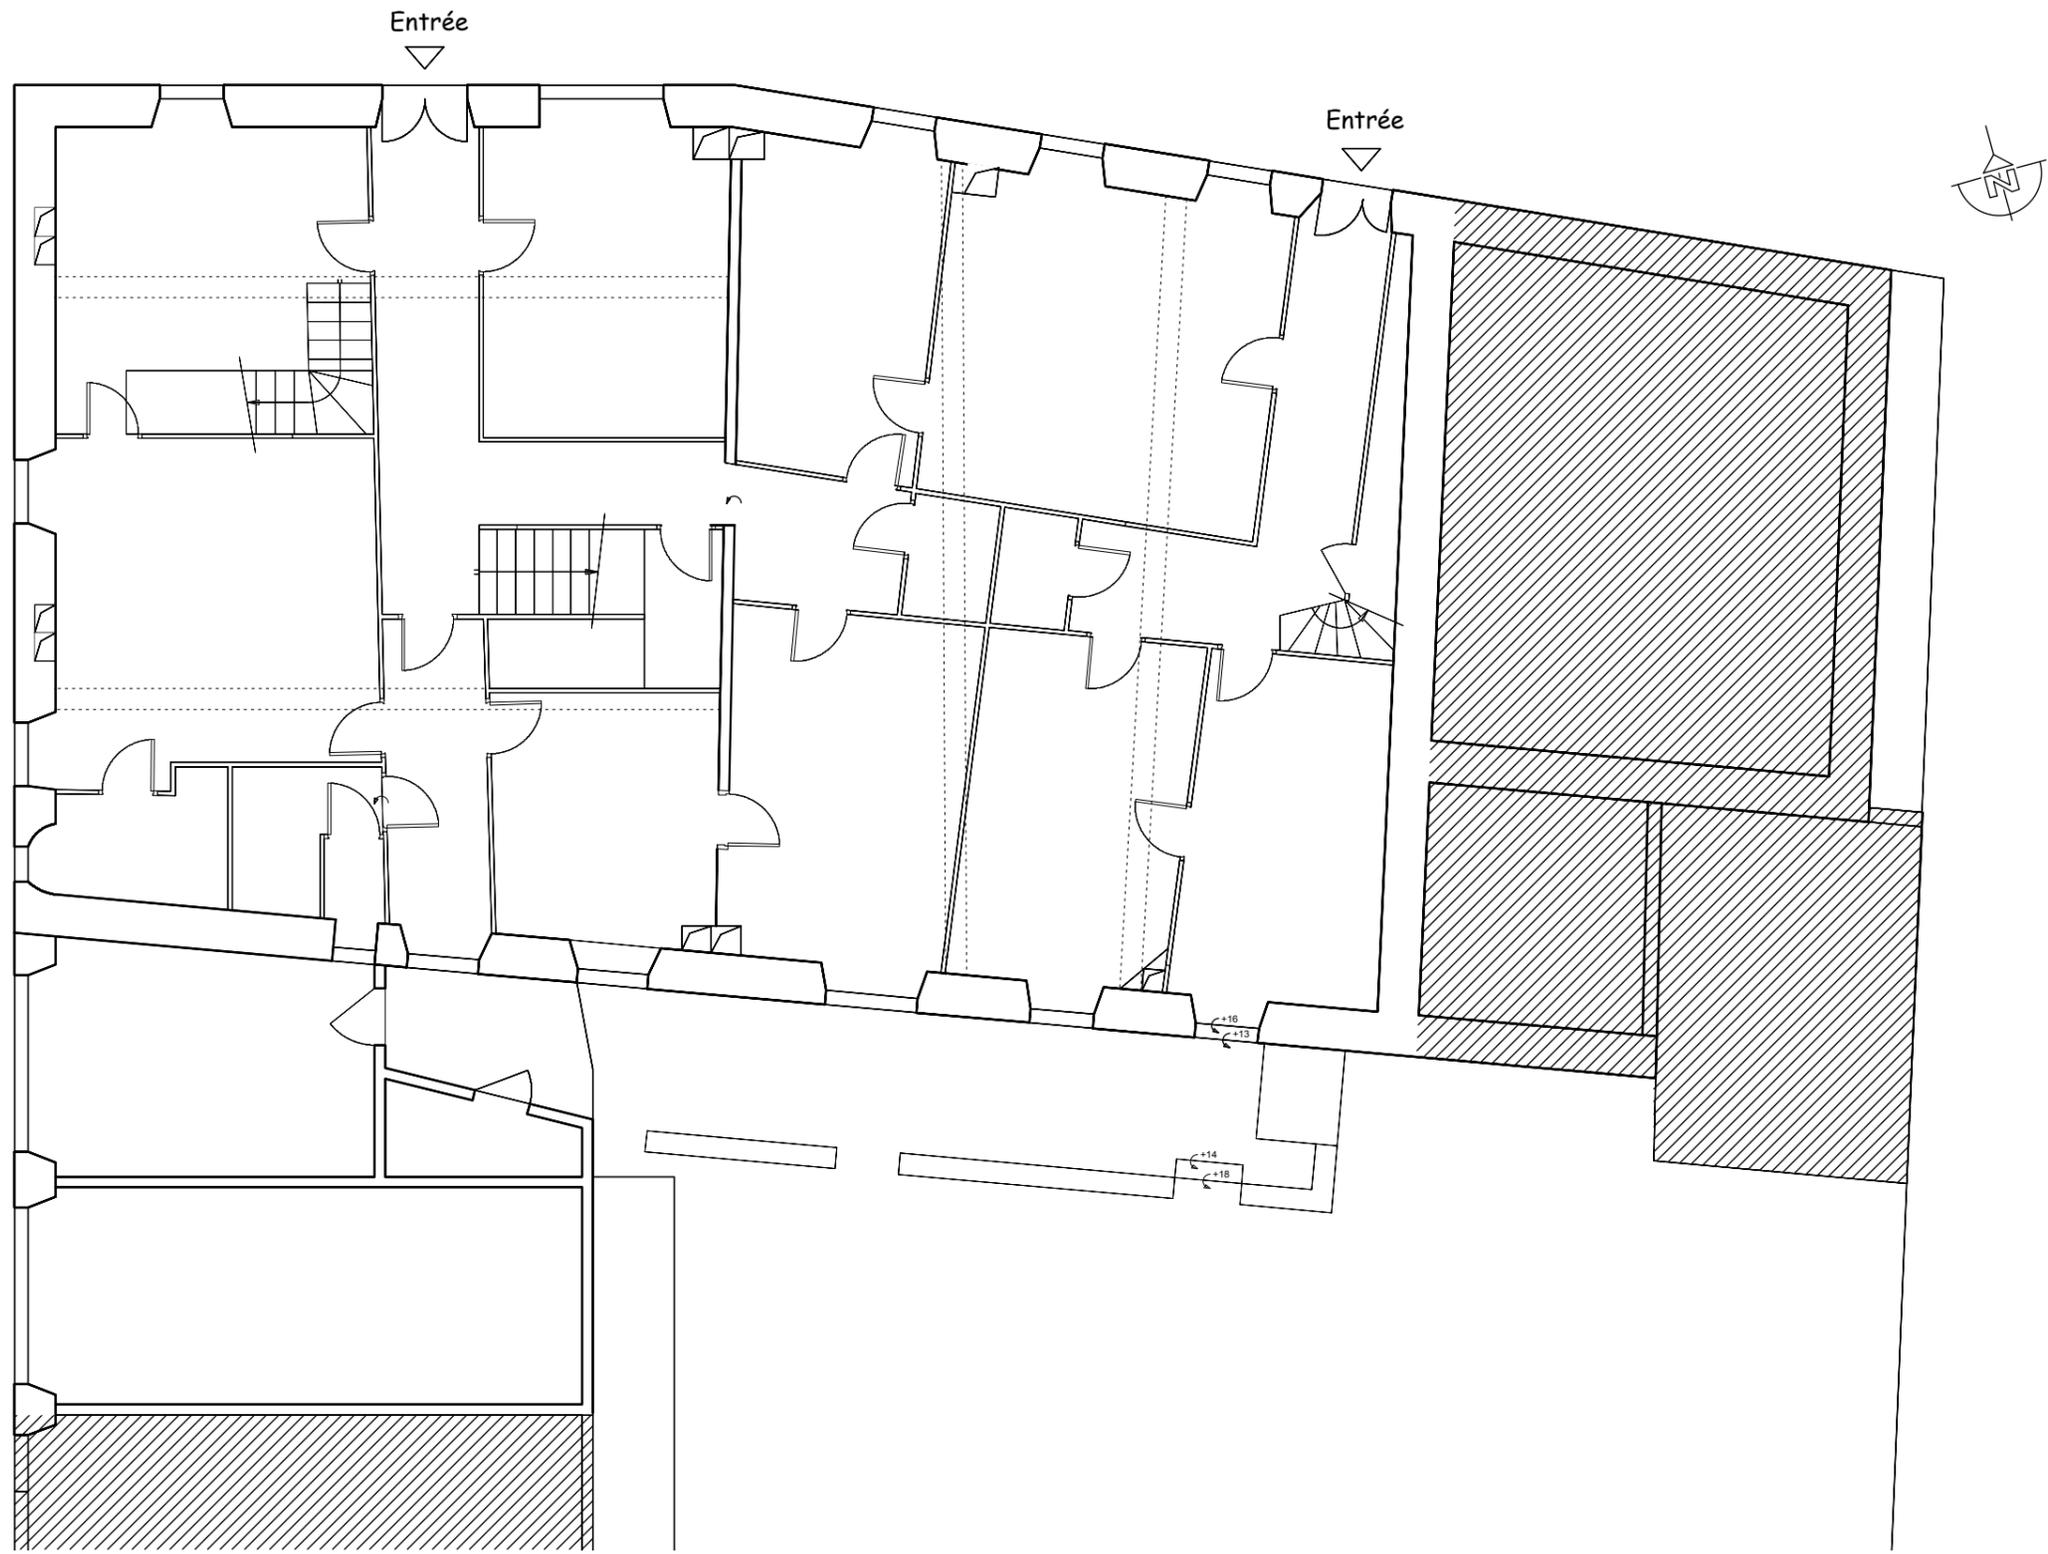


REF	NOM	PHASE	N°FICHIER	LOT	NIVEAU	ZONE	LIBRE	INDICE
17.03	IRM	ESQ	-	GEN	-	-	-	A

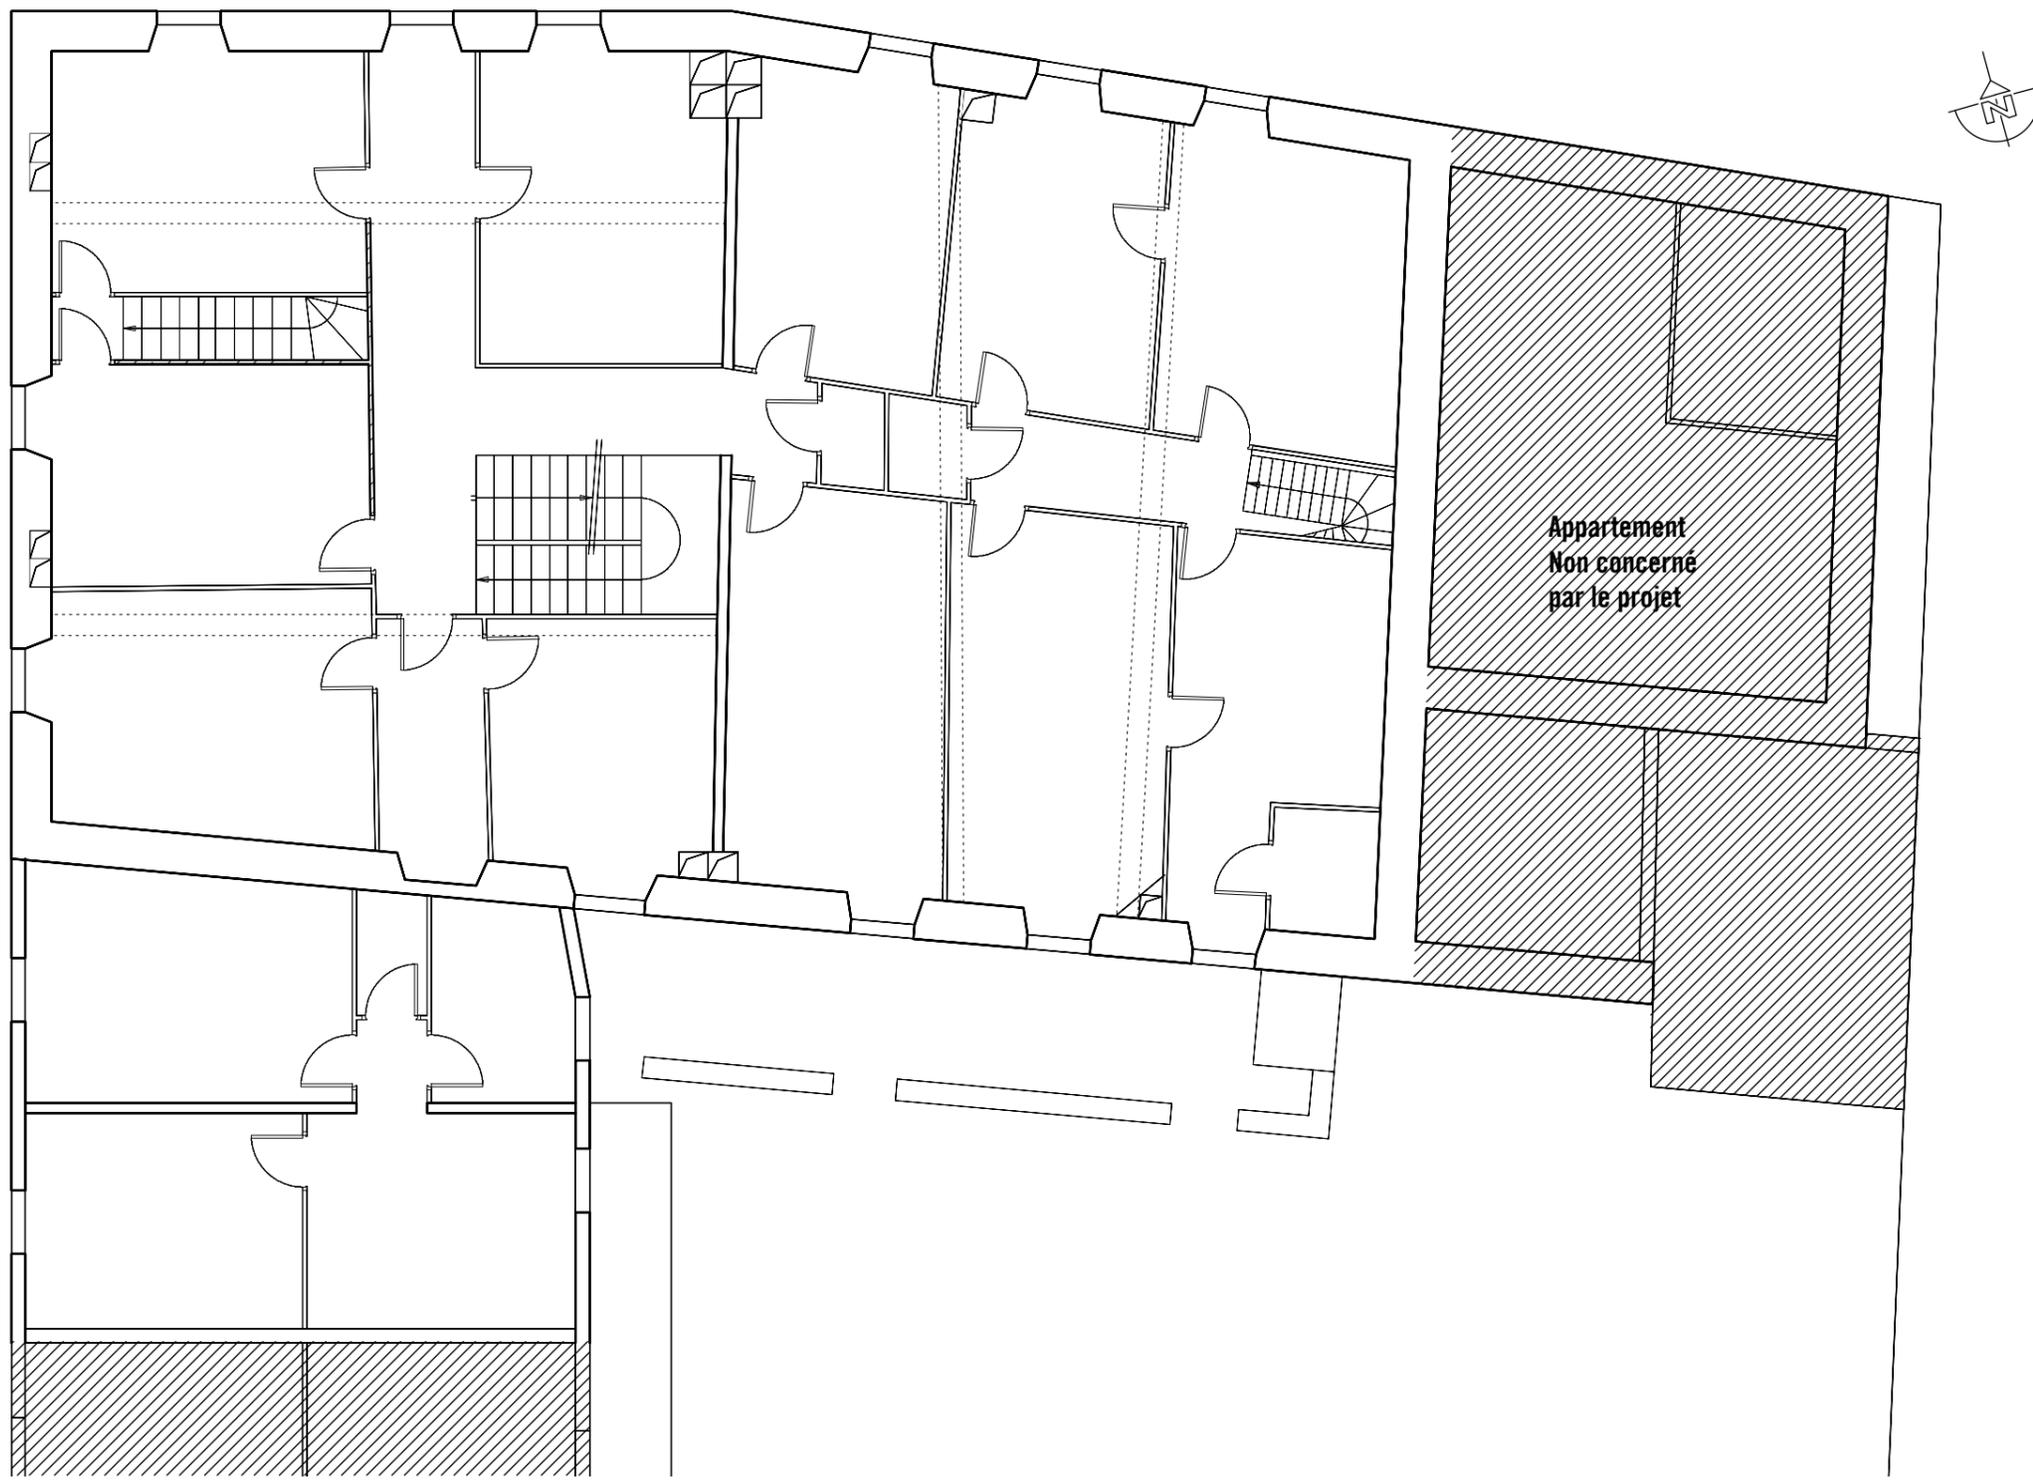


REF	NOM	PHASE	N°FICHIER	LOT	NIVEAU	ZONE	LIBRE	INDICE
17.03	IRM	ESQ	-	GEN	-	-	-	A

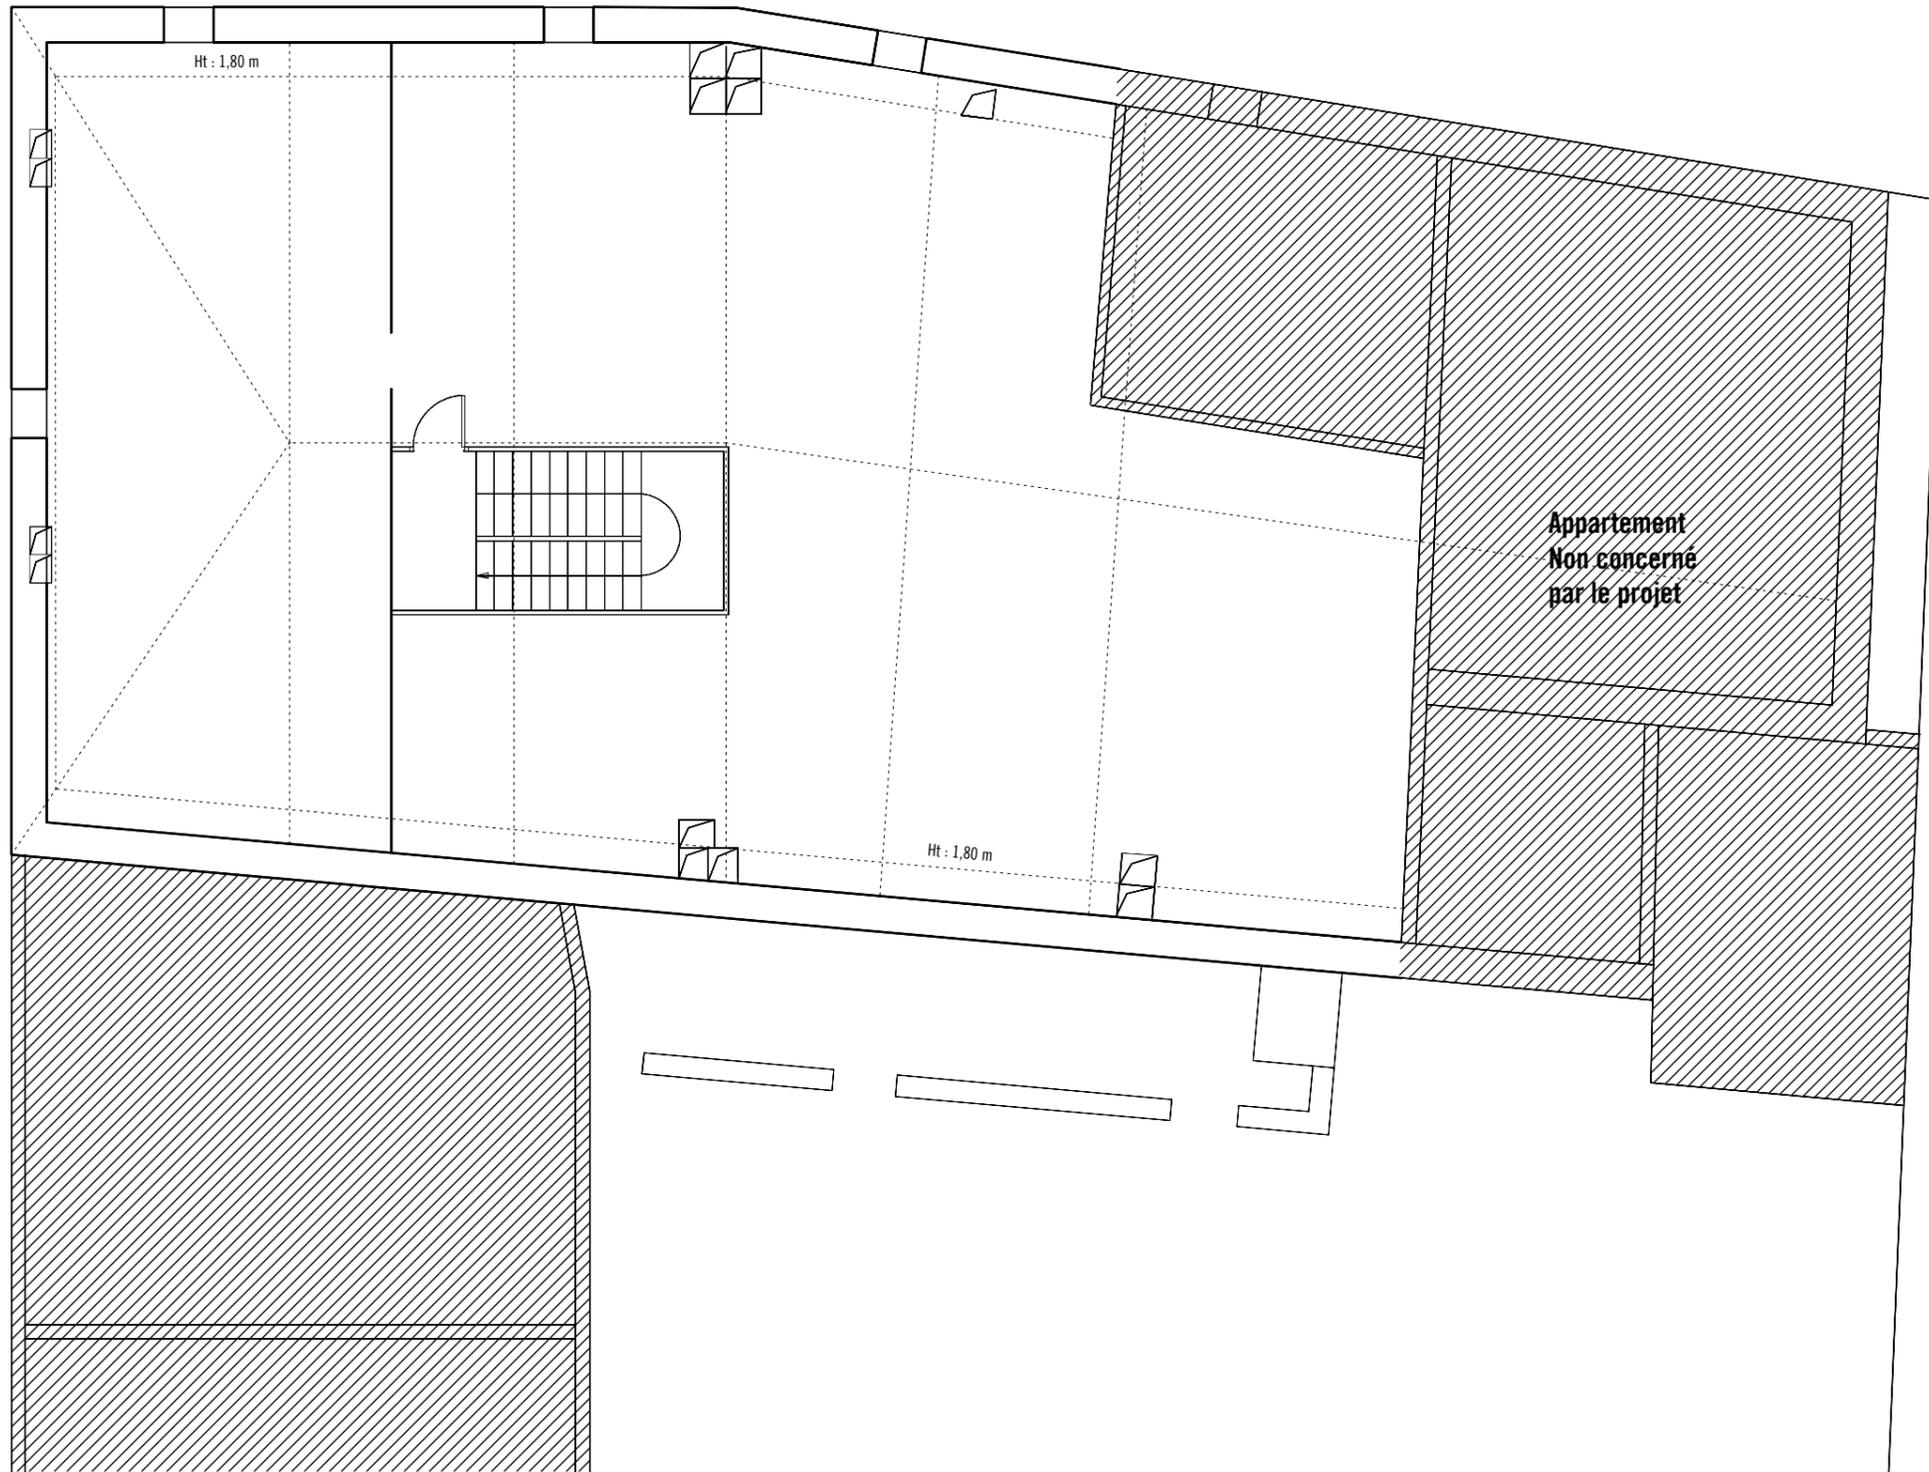


REF	NOM	PHASE	N°FICHIER	LOT	NIVEAU	ZONE	LIBRE	INDICE
17.03	IRM	ESQ	-	GEN	-	-	-	A

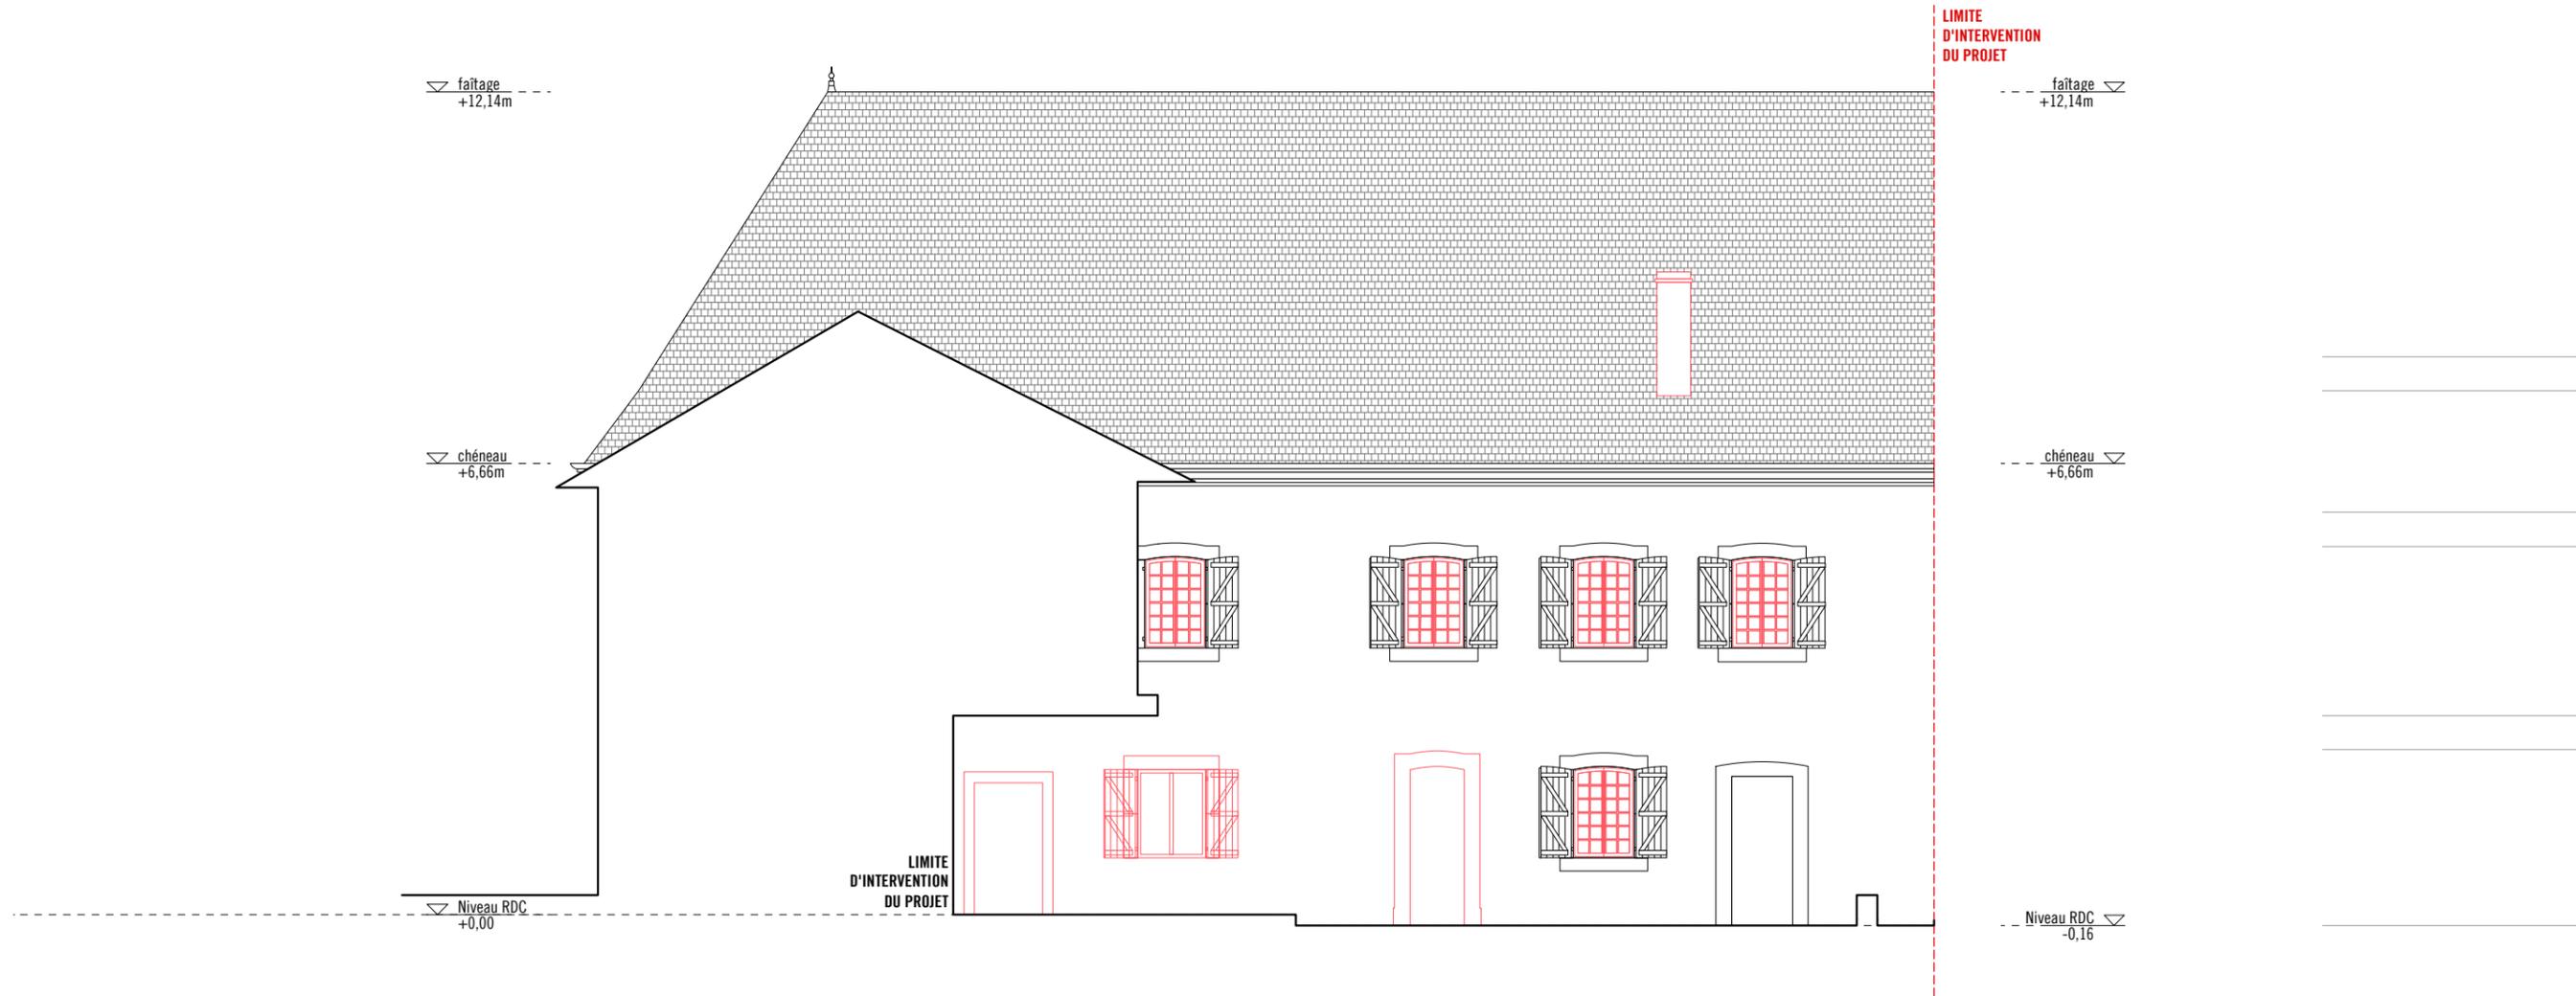

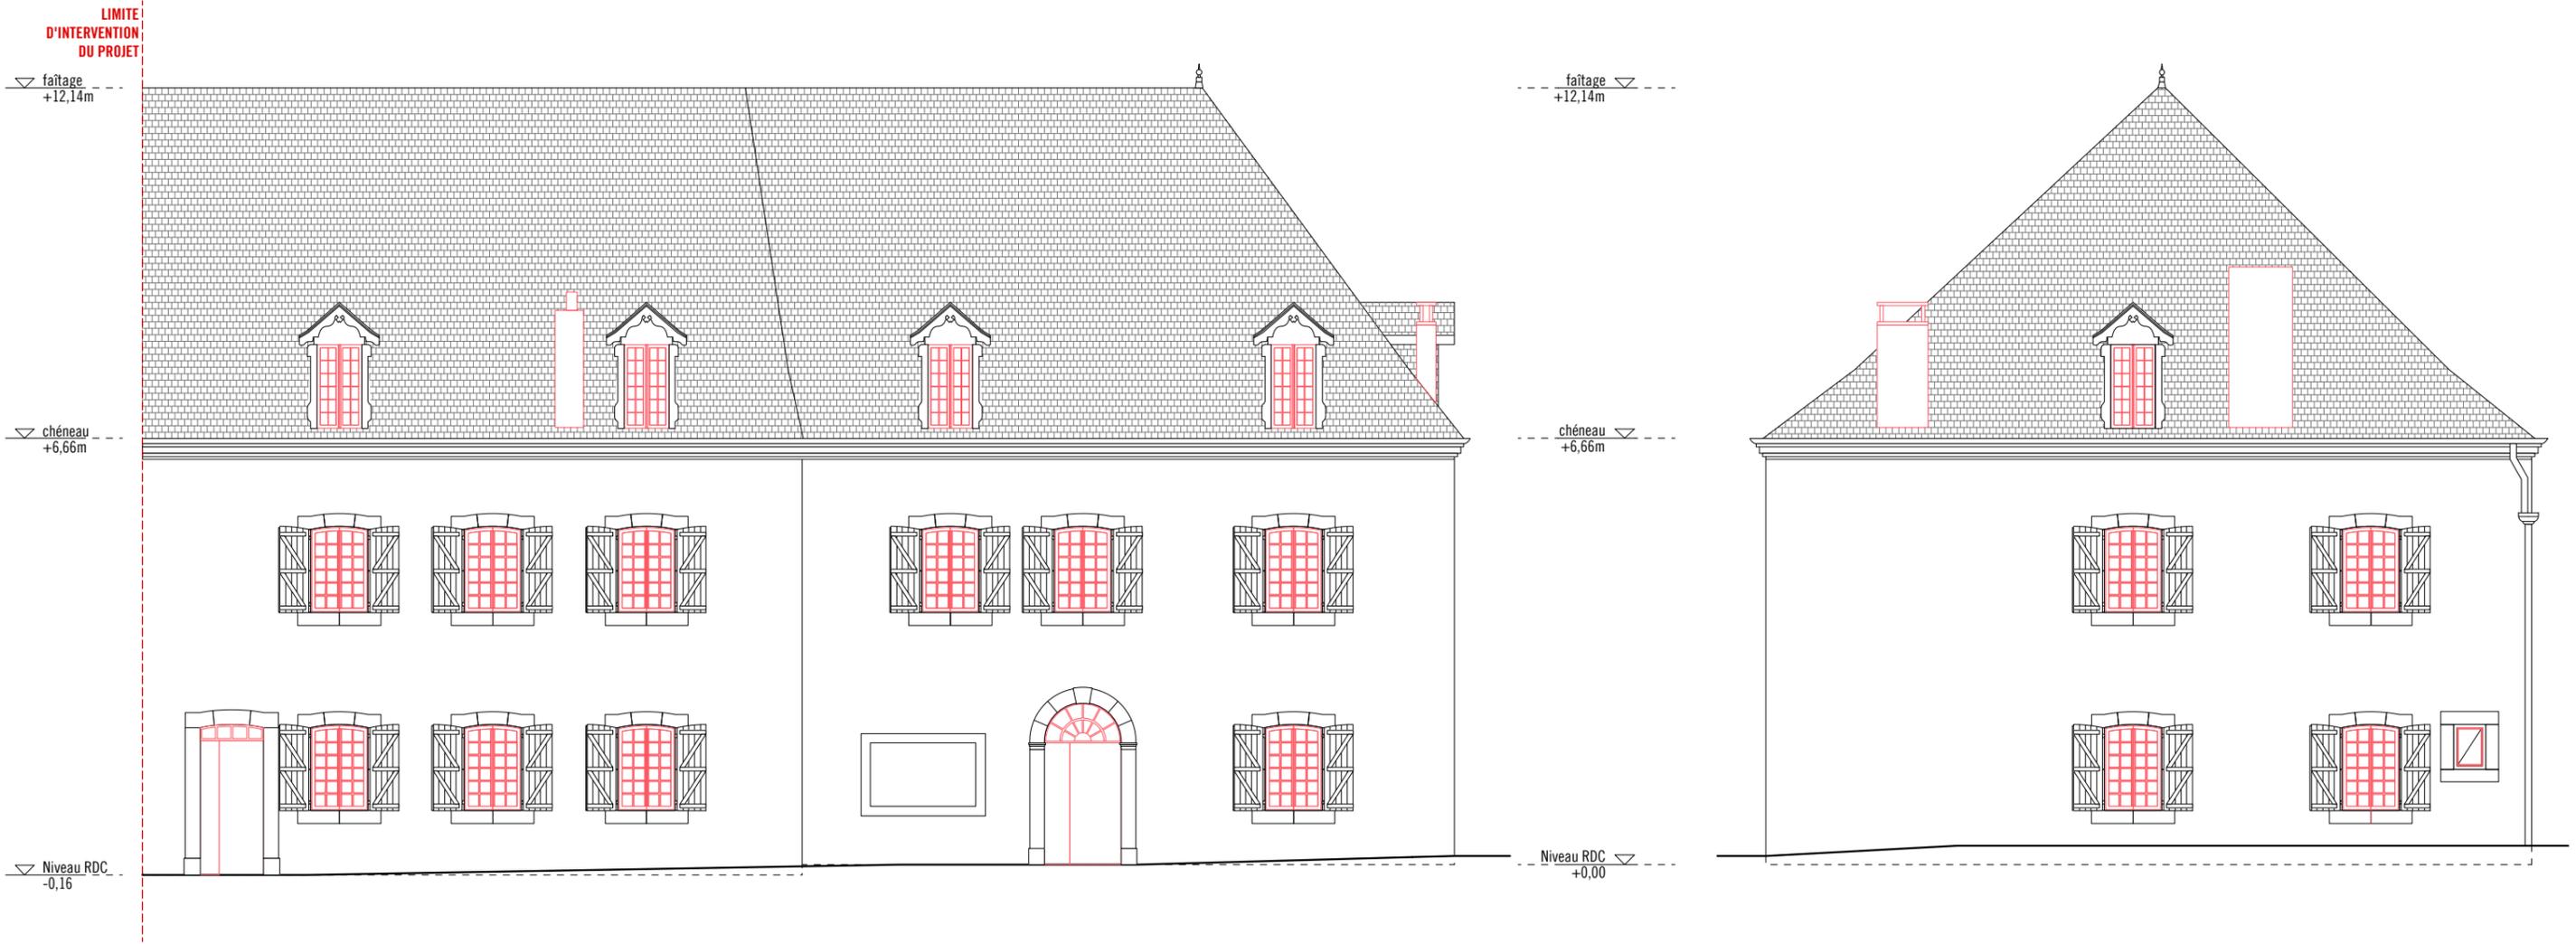


17.03	IRM	ESQ	-	GEN	-	-	-	-	A
REF	NOM	PHASE	N°FICHIER	LOT	NIVEAU	ZONE	LIBRE	INDICE	

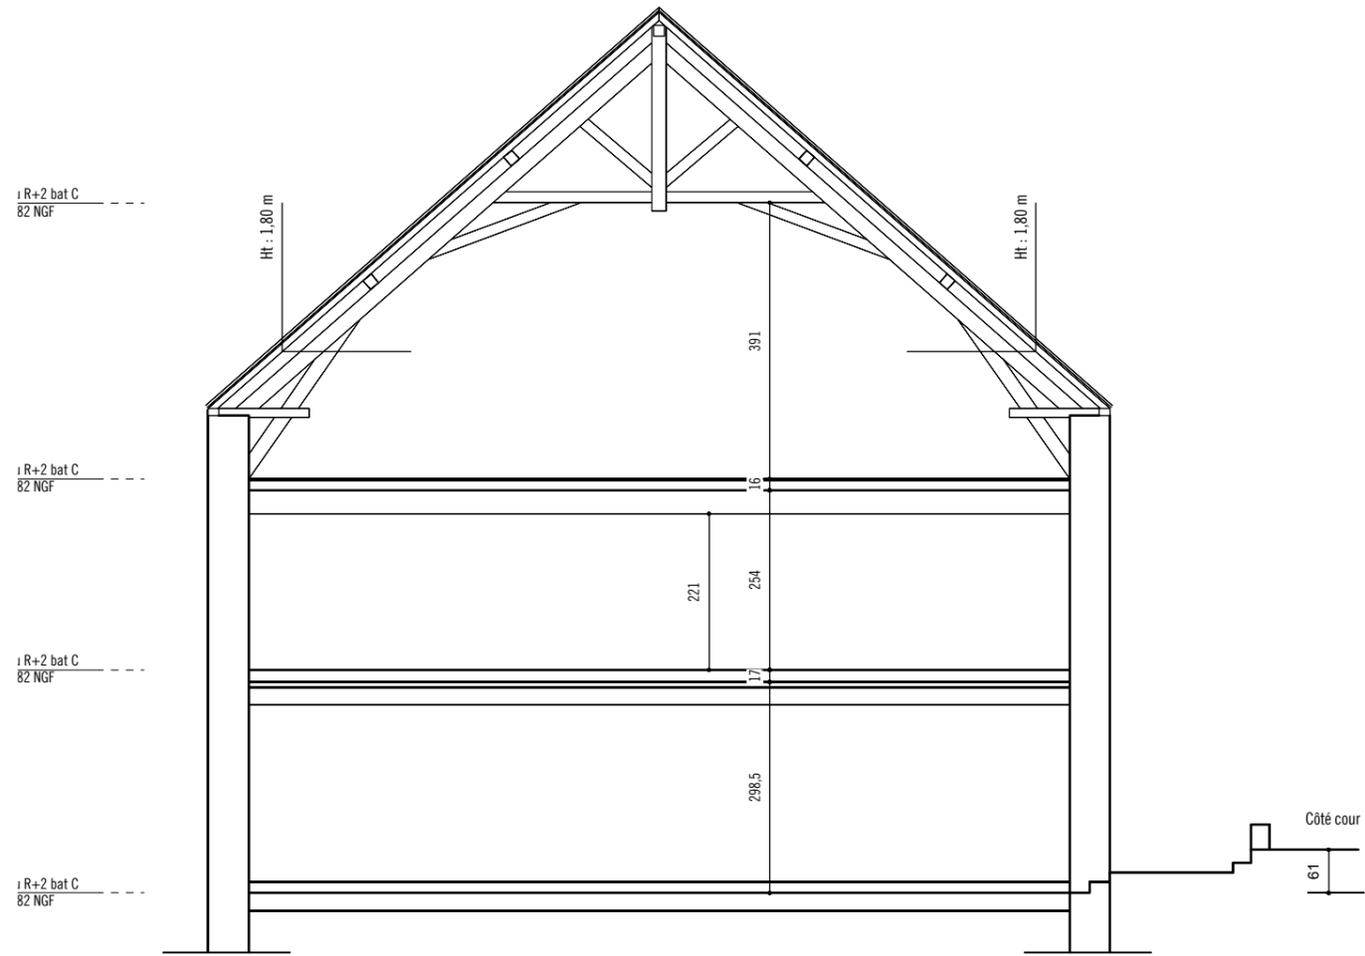


REF	NOM	PHASE	N°FICHIER	LOT	NIVEAU	ZONE	LIBRE	INDICE
17.03	IRM	ESQ	-	GEN	-	-	-	A



17.03	IRM	ESQ	-	GEN	-	-	-	-	A
REF	NOM	PHASE	N°FICHIER	LOT	NIVEAU	ZONE	LIBRE	INDICE	

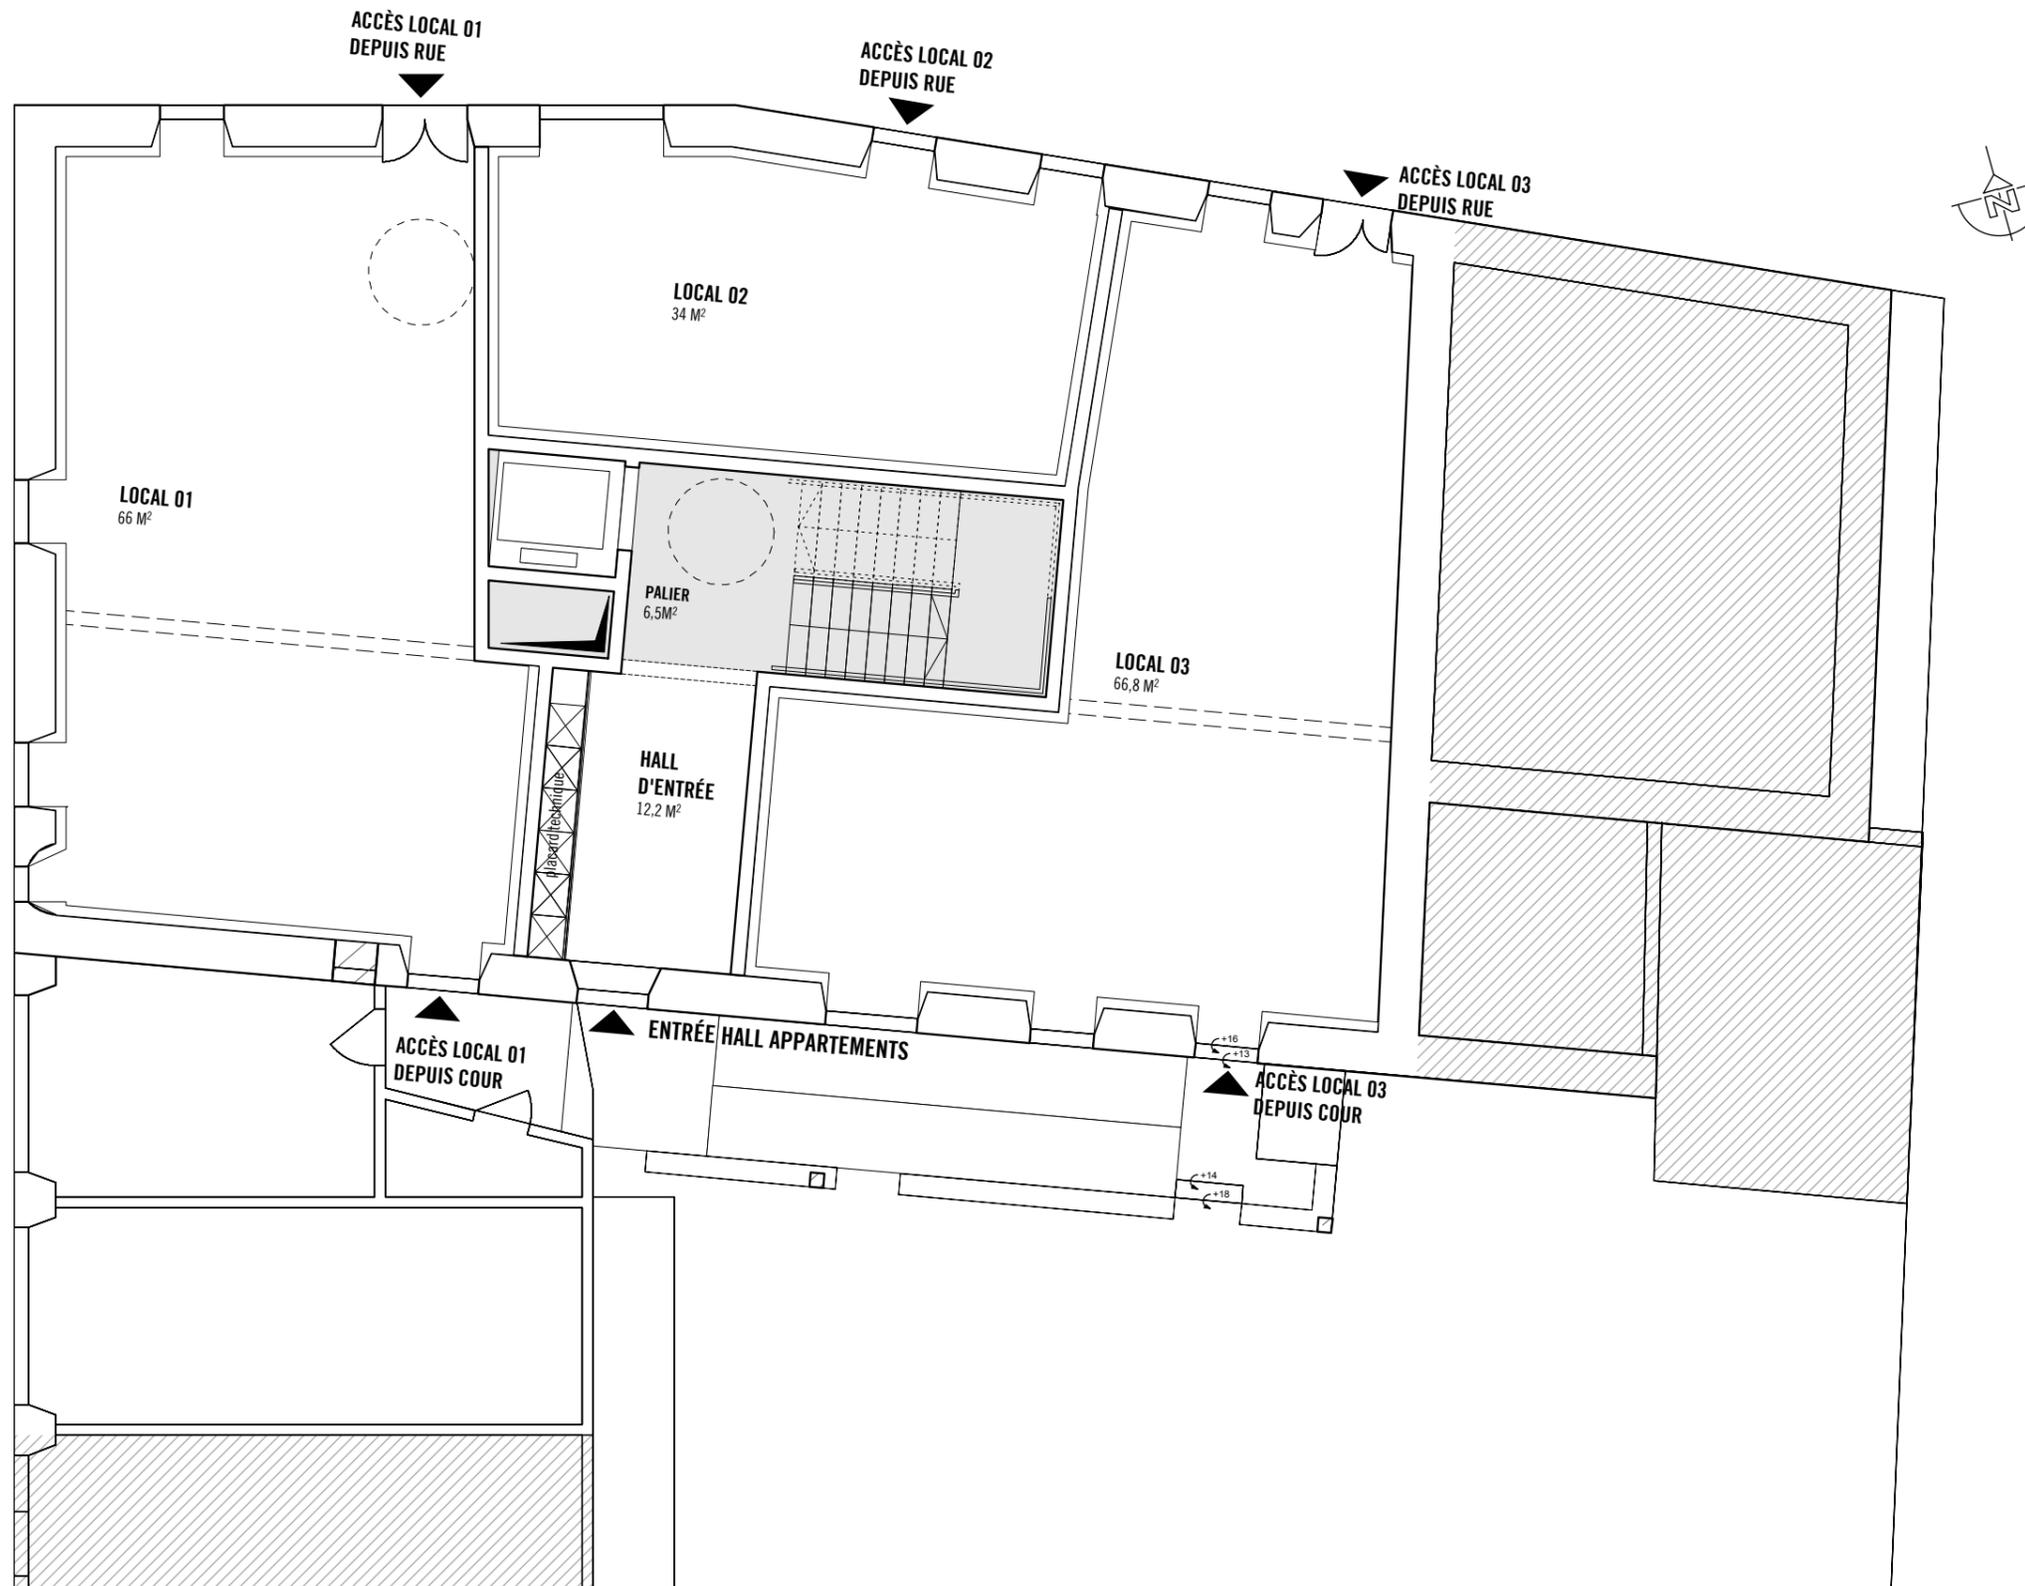

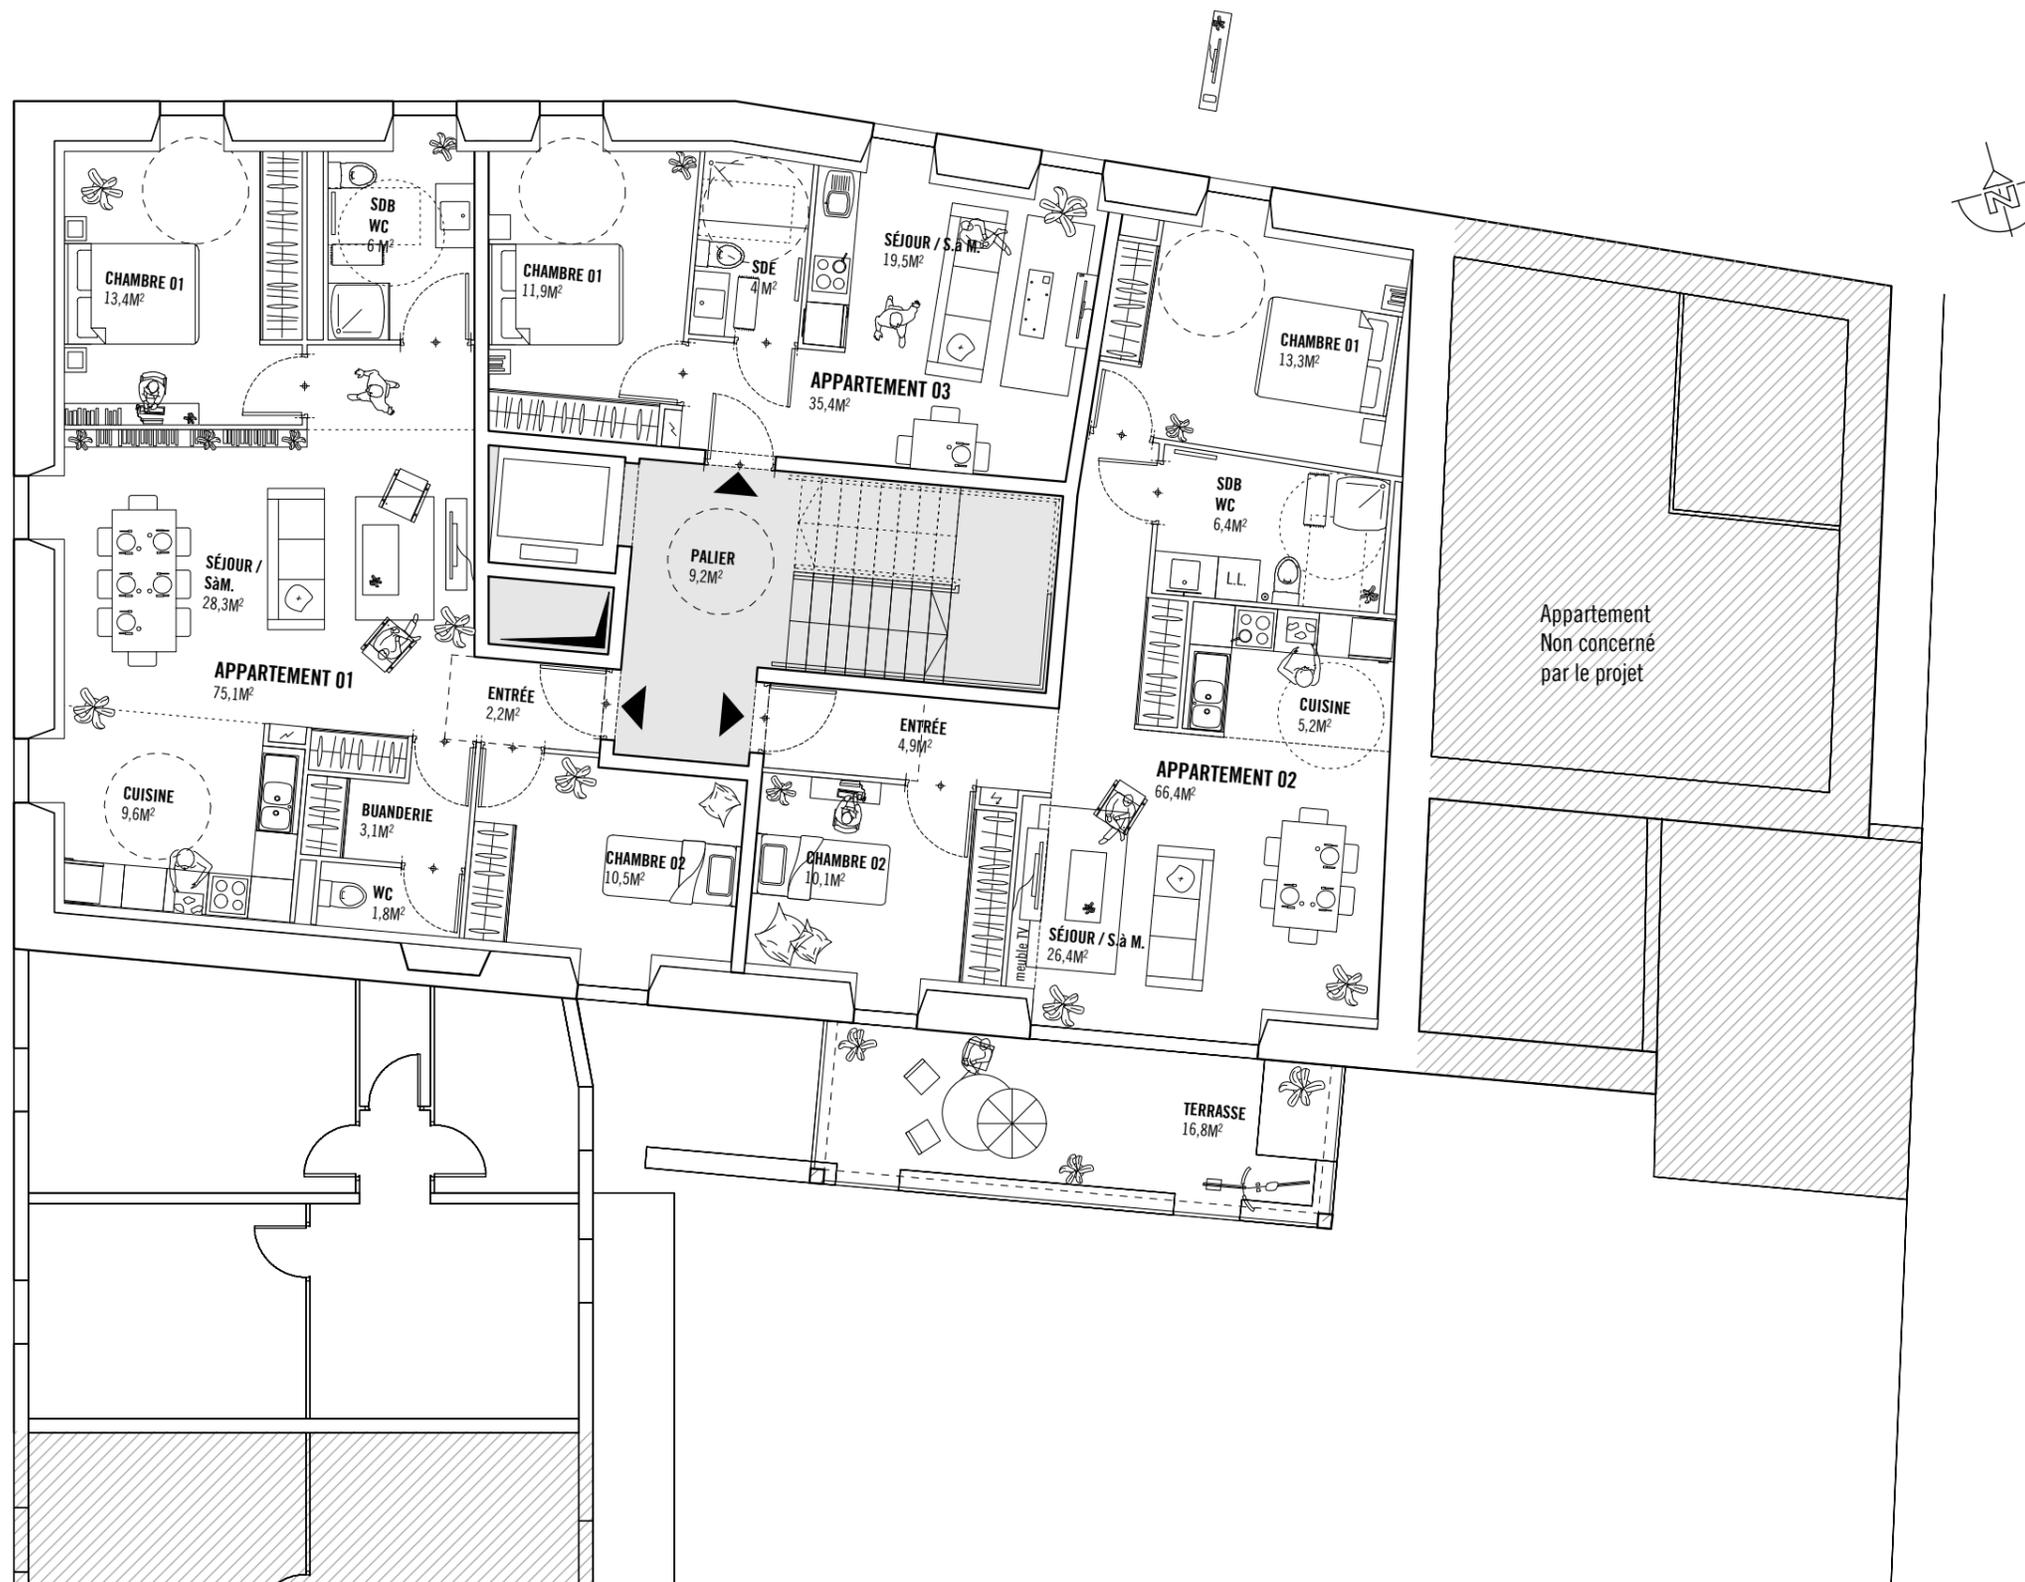

REF	NOM	PHASE	N°FICHIER	LOT	NIVEAU	ZONE	LIBRE	INDICE
17.03	IRM	ESQ	-	GEN	-	-	-	A



RÉHABILITATION D'UN IMMEUBLE DE LOGEMENTS
 MAULÉON-LICHARRE (64)

Maitrise d'ouvrage:
JEAN MICHEL ROSPIDE
 RD11
 64130 ESPES INDURAIN


Maitrise d'œuvre:
V2S Architectes
 31 Bvd Jean d'Amou
 64100 BAYONNE

Documents:
PROJET - FAÇADE SUD





AR-06			JUIN 2018				ECH : 1/100		
17.03	IRM	ESQ	-	GEN	-	-	-	-	A
REF	NOM	PHASE	N°FICHIER	LOT	NIVEAU	ZONE	LIBRE	INDICE	



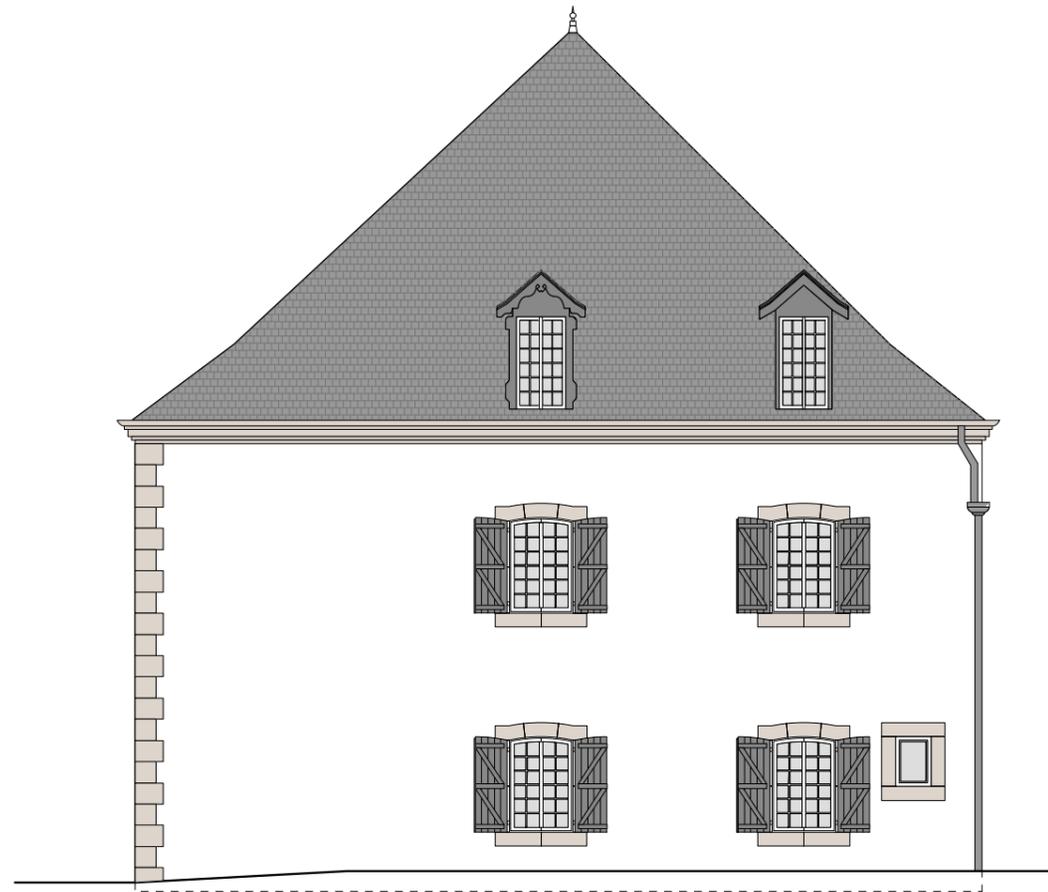

REF	NOM	PHASE	N°FICHIER	LOT	NIVEAU	ZONE	LIBRE	INDICE
17.03	IRM	ESQ	-	GEN	-	-	-	A

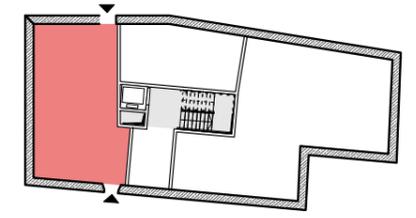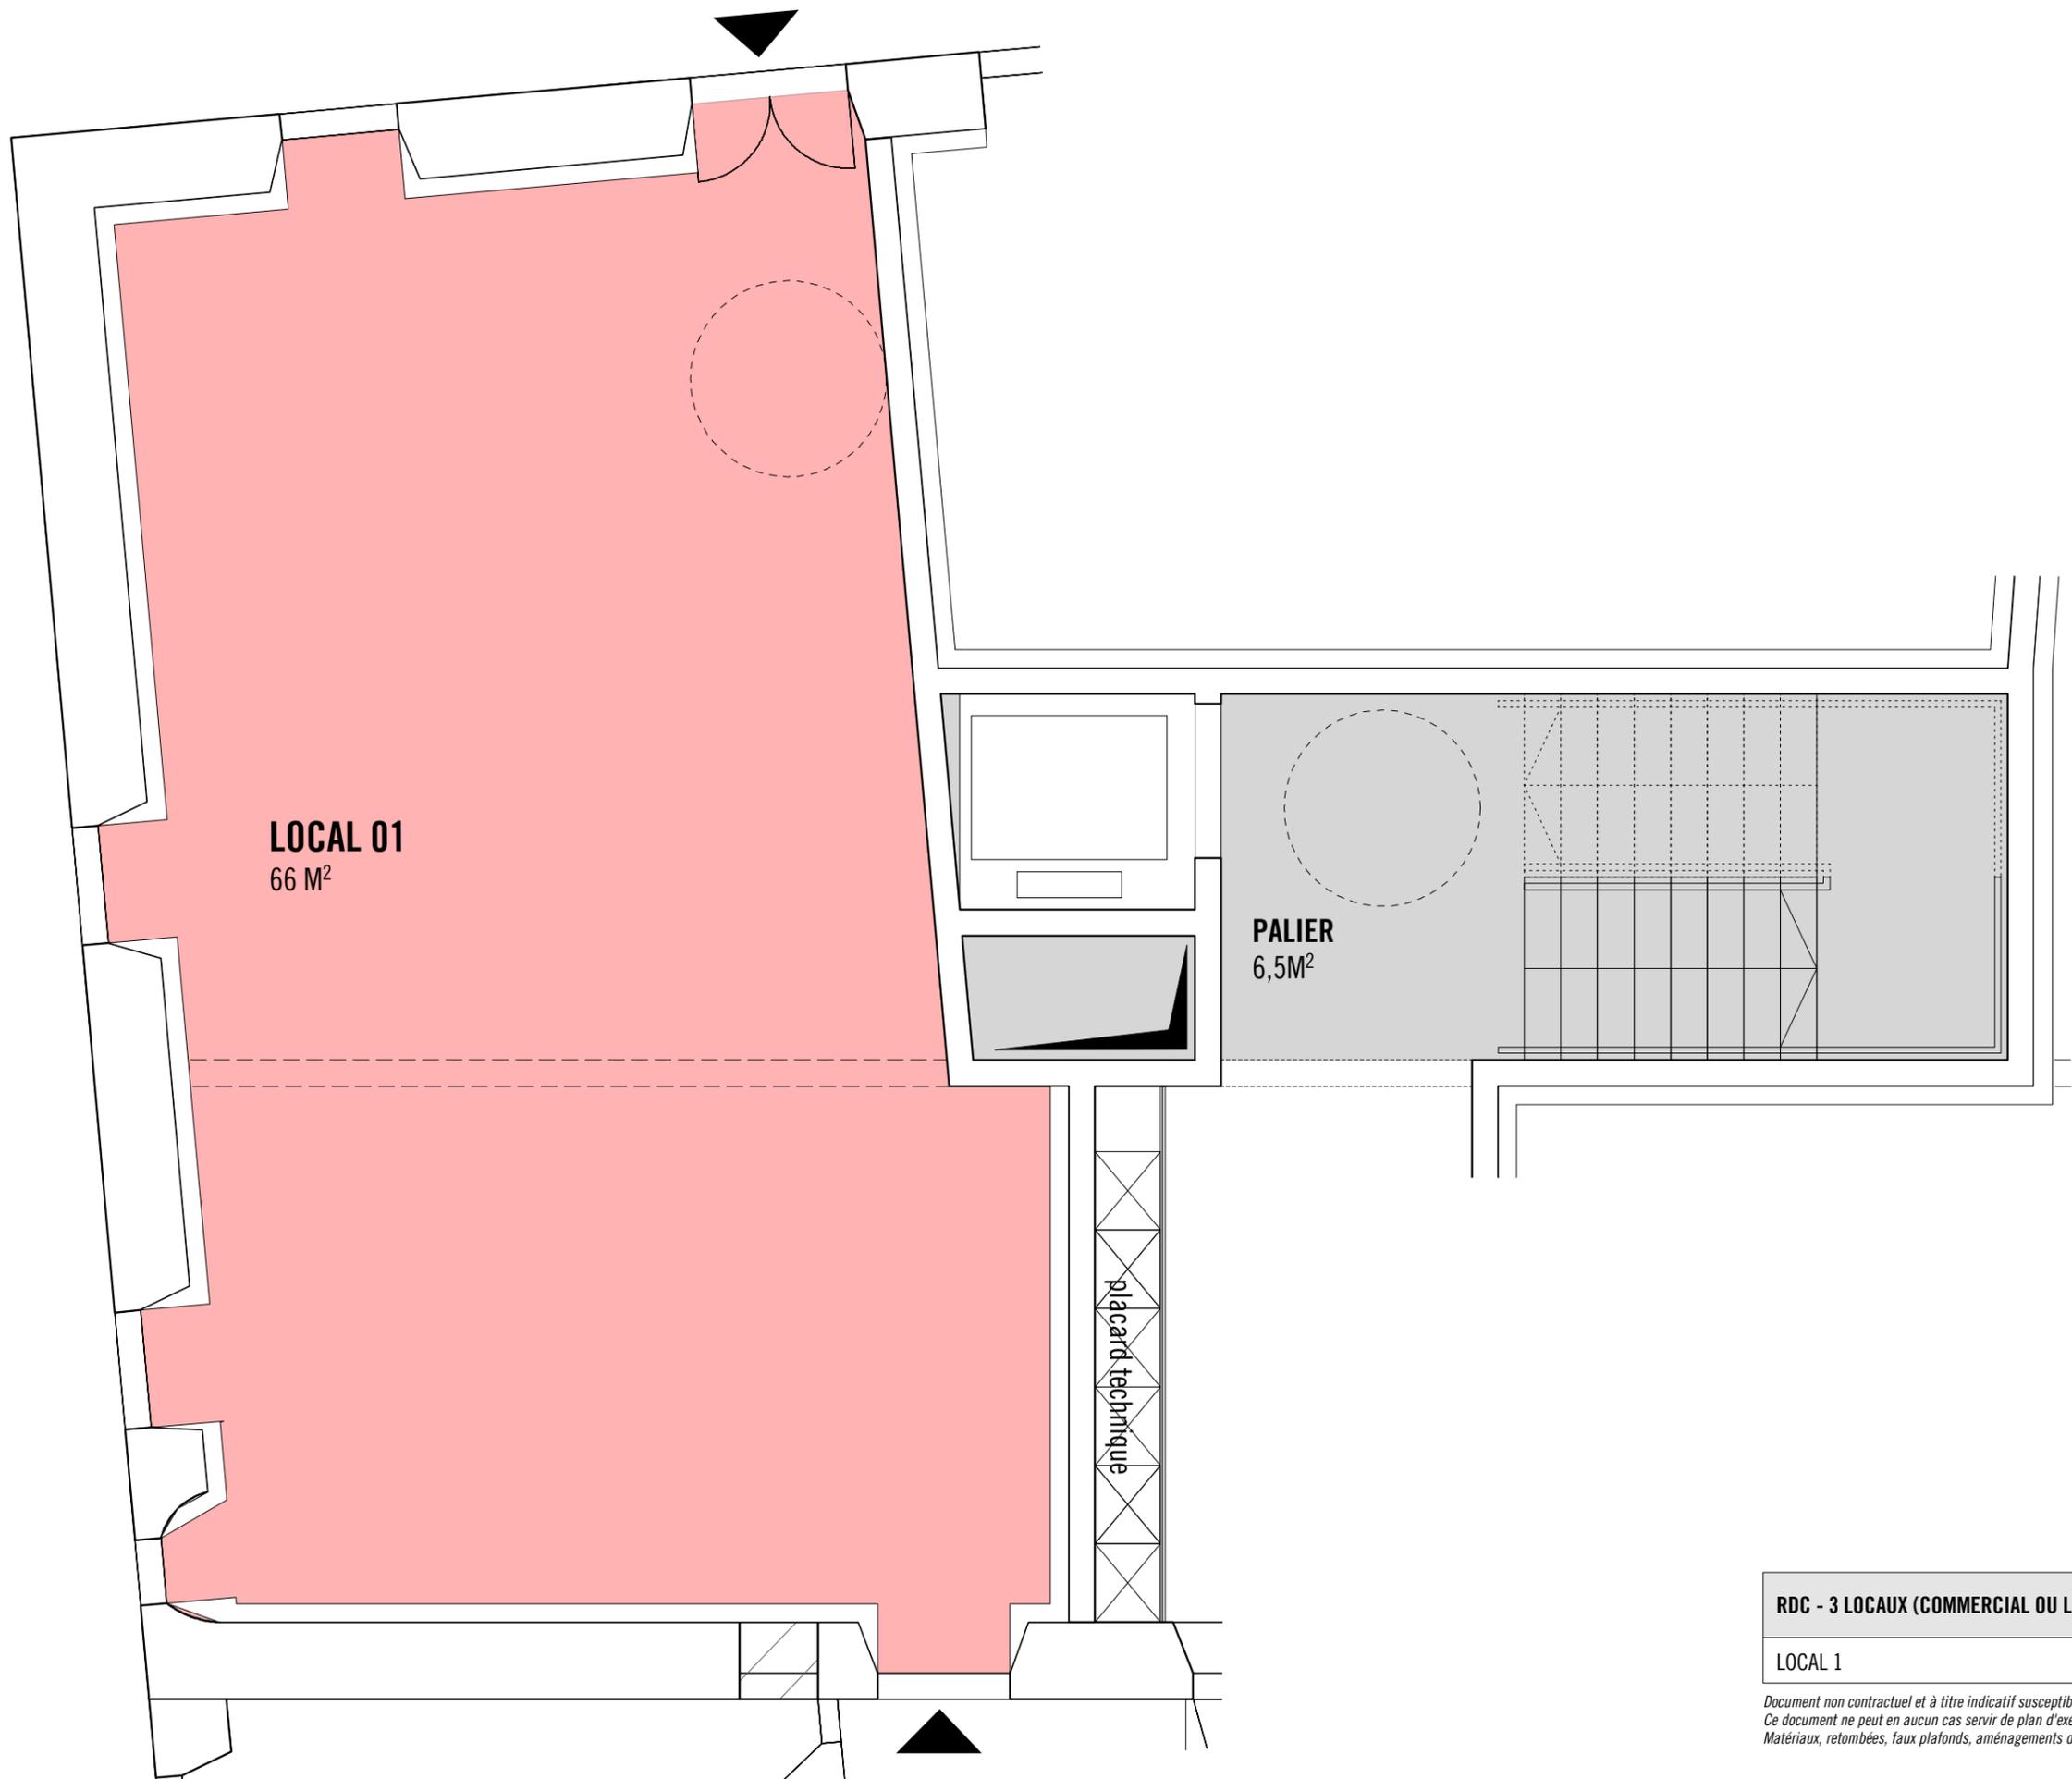

RDC - 3 LOCAUX (COMMERCIAL OU LIBÉRAL)	SURFACE (M ²)	SURFACE CARREZ (M ²)
LOCAL 1	66,0	66,0

*Document non contractuel et à titre indicatif susceptible de modifications pour des raisons techniques.
Ce document ne peut en aucun cas servir de plan d'exécution.
Matériaux, retombées, faux plafonds, aménagements donnés à titre indicatifs*

ACCÈS LOCAL 01
DEPUIS RUE


ACCÈS LOCAL 02
DEPUIS RUE

LOCAL 02
34 M²

PALIER
6,5M²

LOC
66,8



HAI I

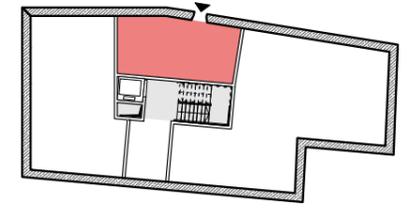

RDC - 3 LOCAUX (COMMERCIAL OU LIBÉRAL)	SURFACE (M ²)	SURFACE CARREZ (M ²)
LOCAL 2	34	34



*Document non contractuel et à titre indicatif susceptible de modifications pour des raisons techniques.
Ce document ne peut en aucun cas servir de plan d'exécution.
Matériaux, retombées, faux plafonds, aménagements donnés à titre indicatifs*



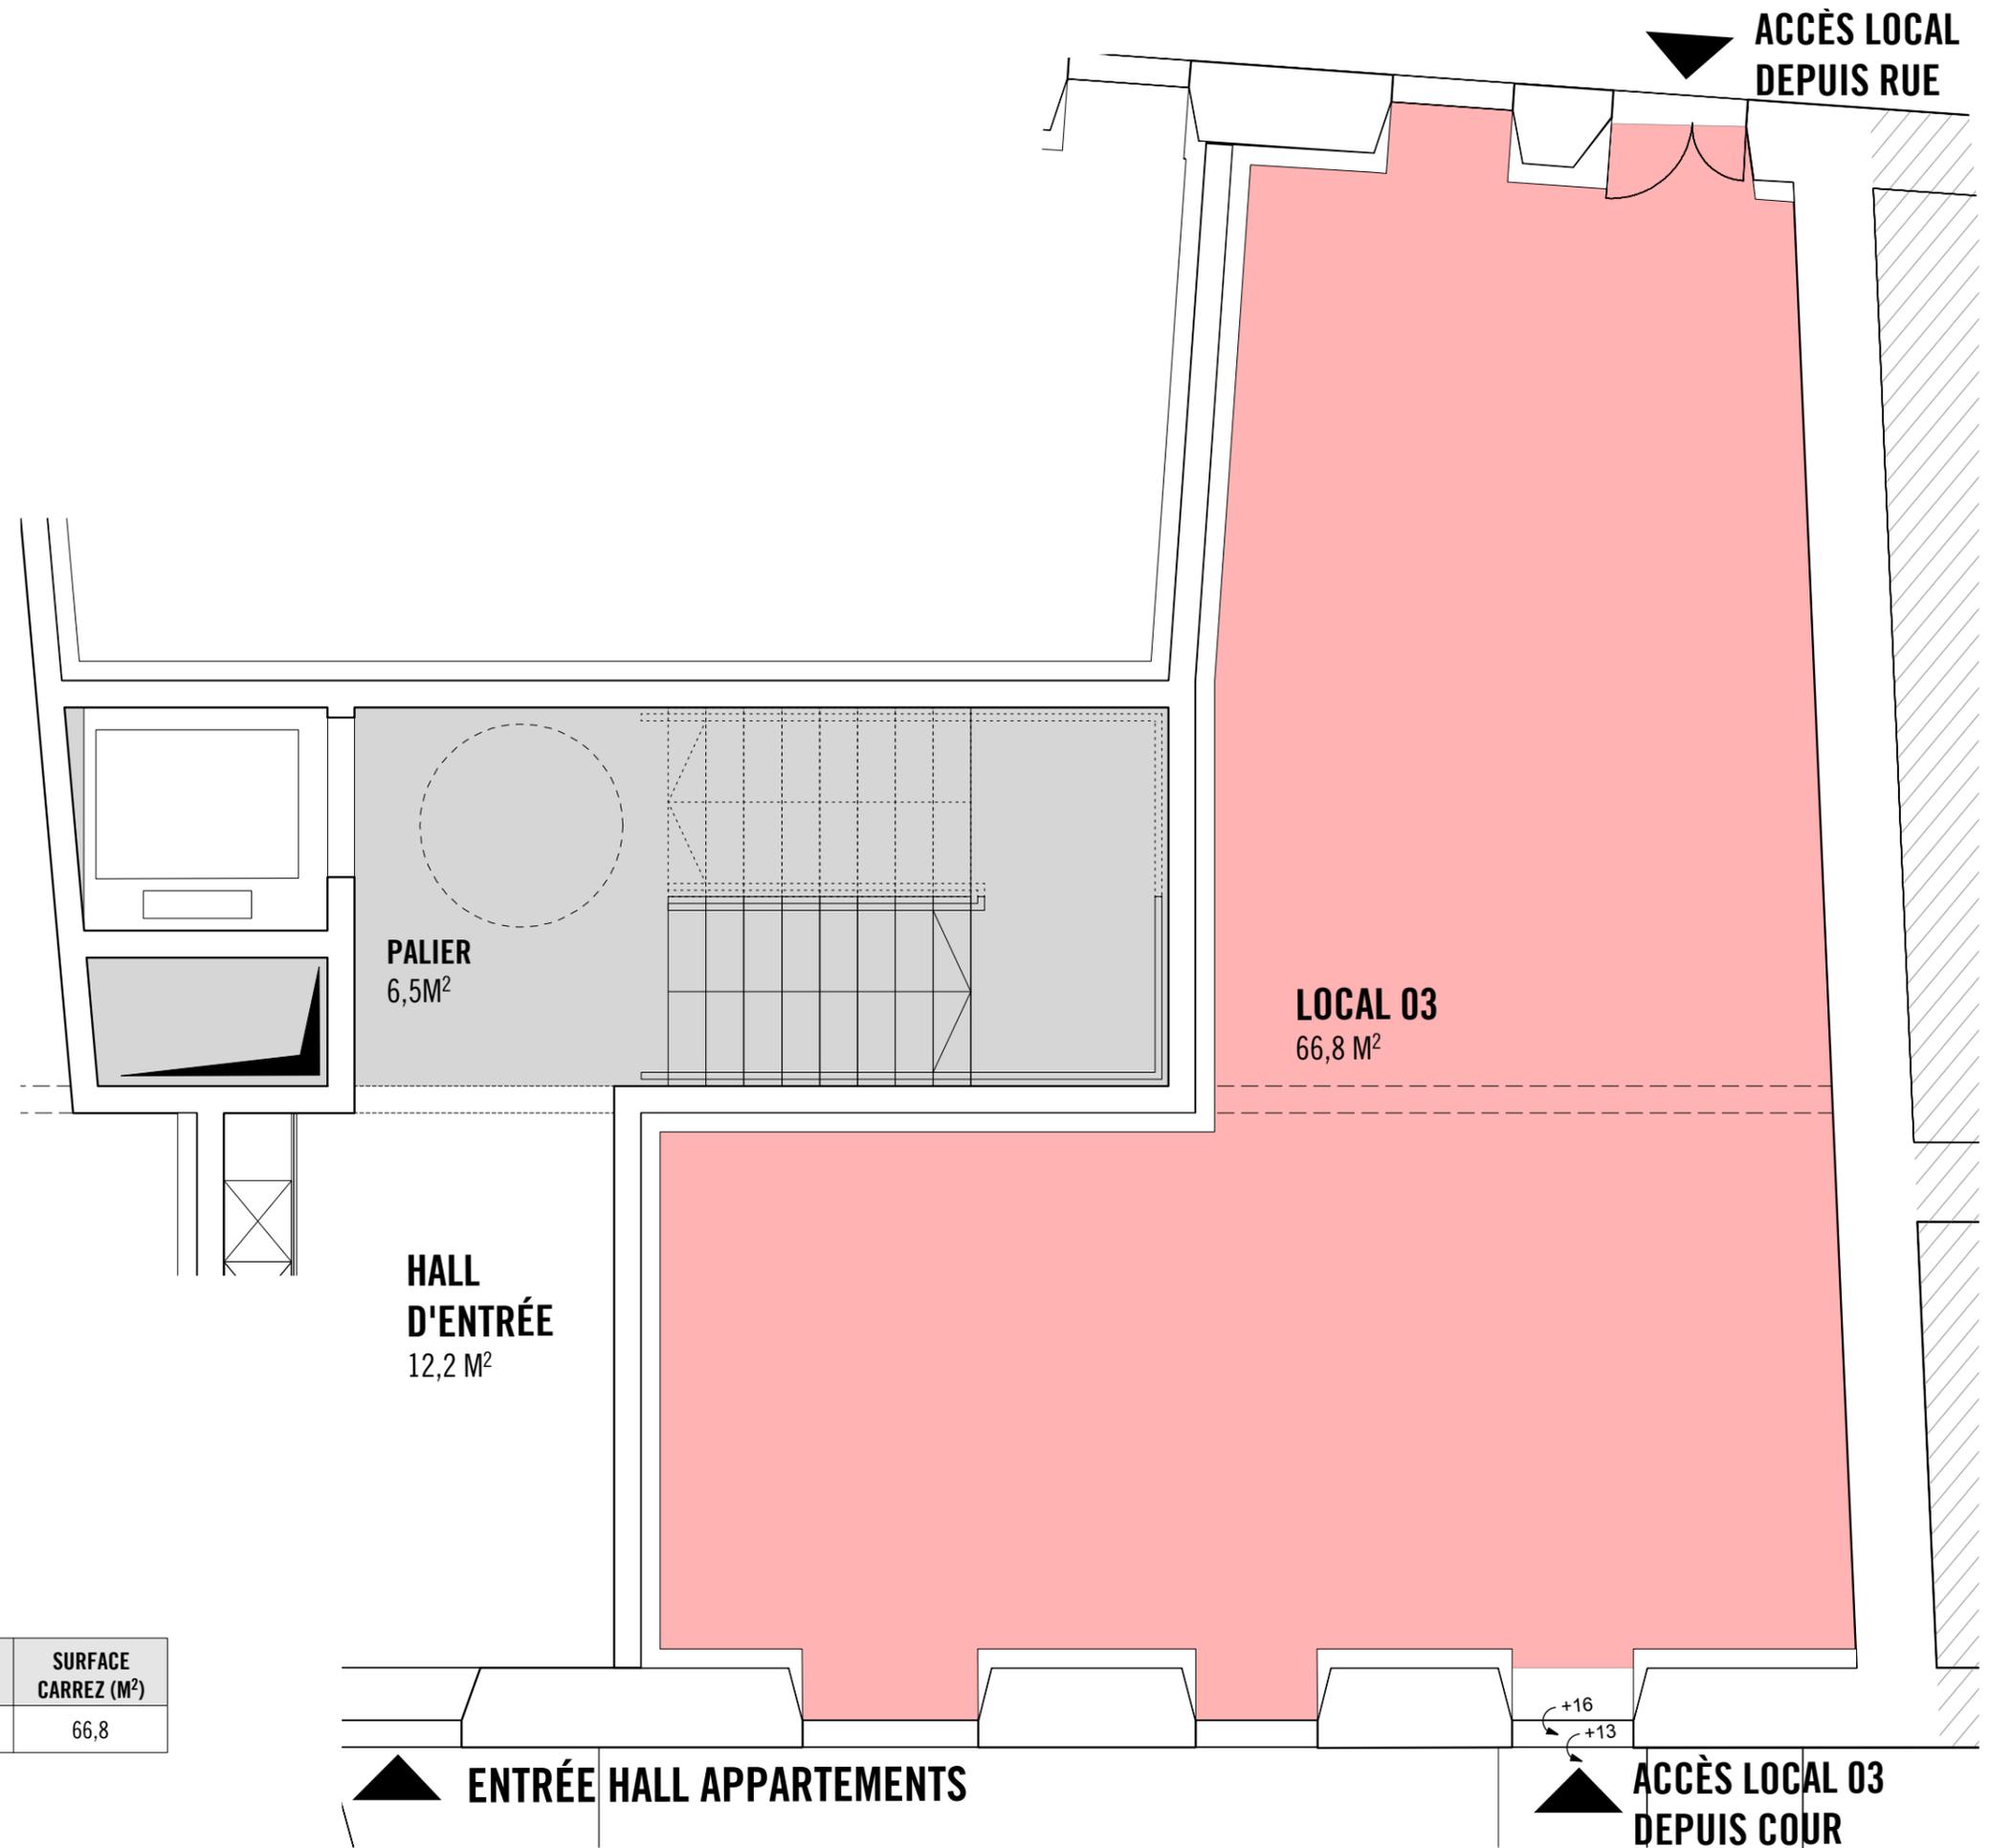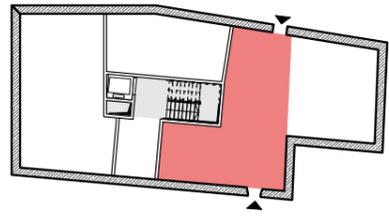

RDC	SURFACE (M ²)	SURFACE CARREZ (M ²)
LOCAL 3	66,8	66,8



Document non contractuel et à titre indicatif susceptible de modifications pour des raisons techniques.
 Ce document ne peut en aucun cas servir de plan d'exécution.
 Matériaux, retombées, faux plafonds, aménagements donnés à titre indicatifs

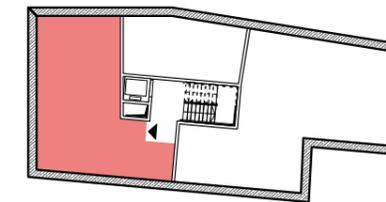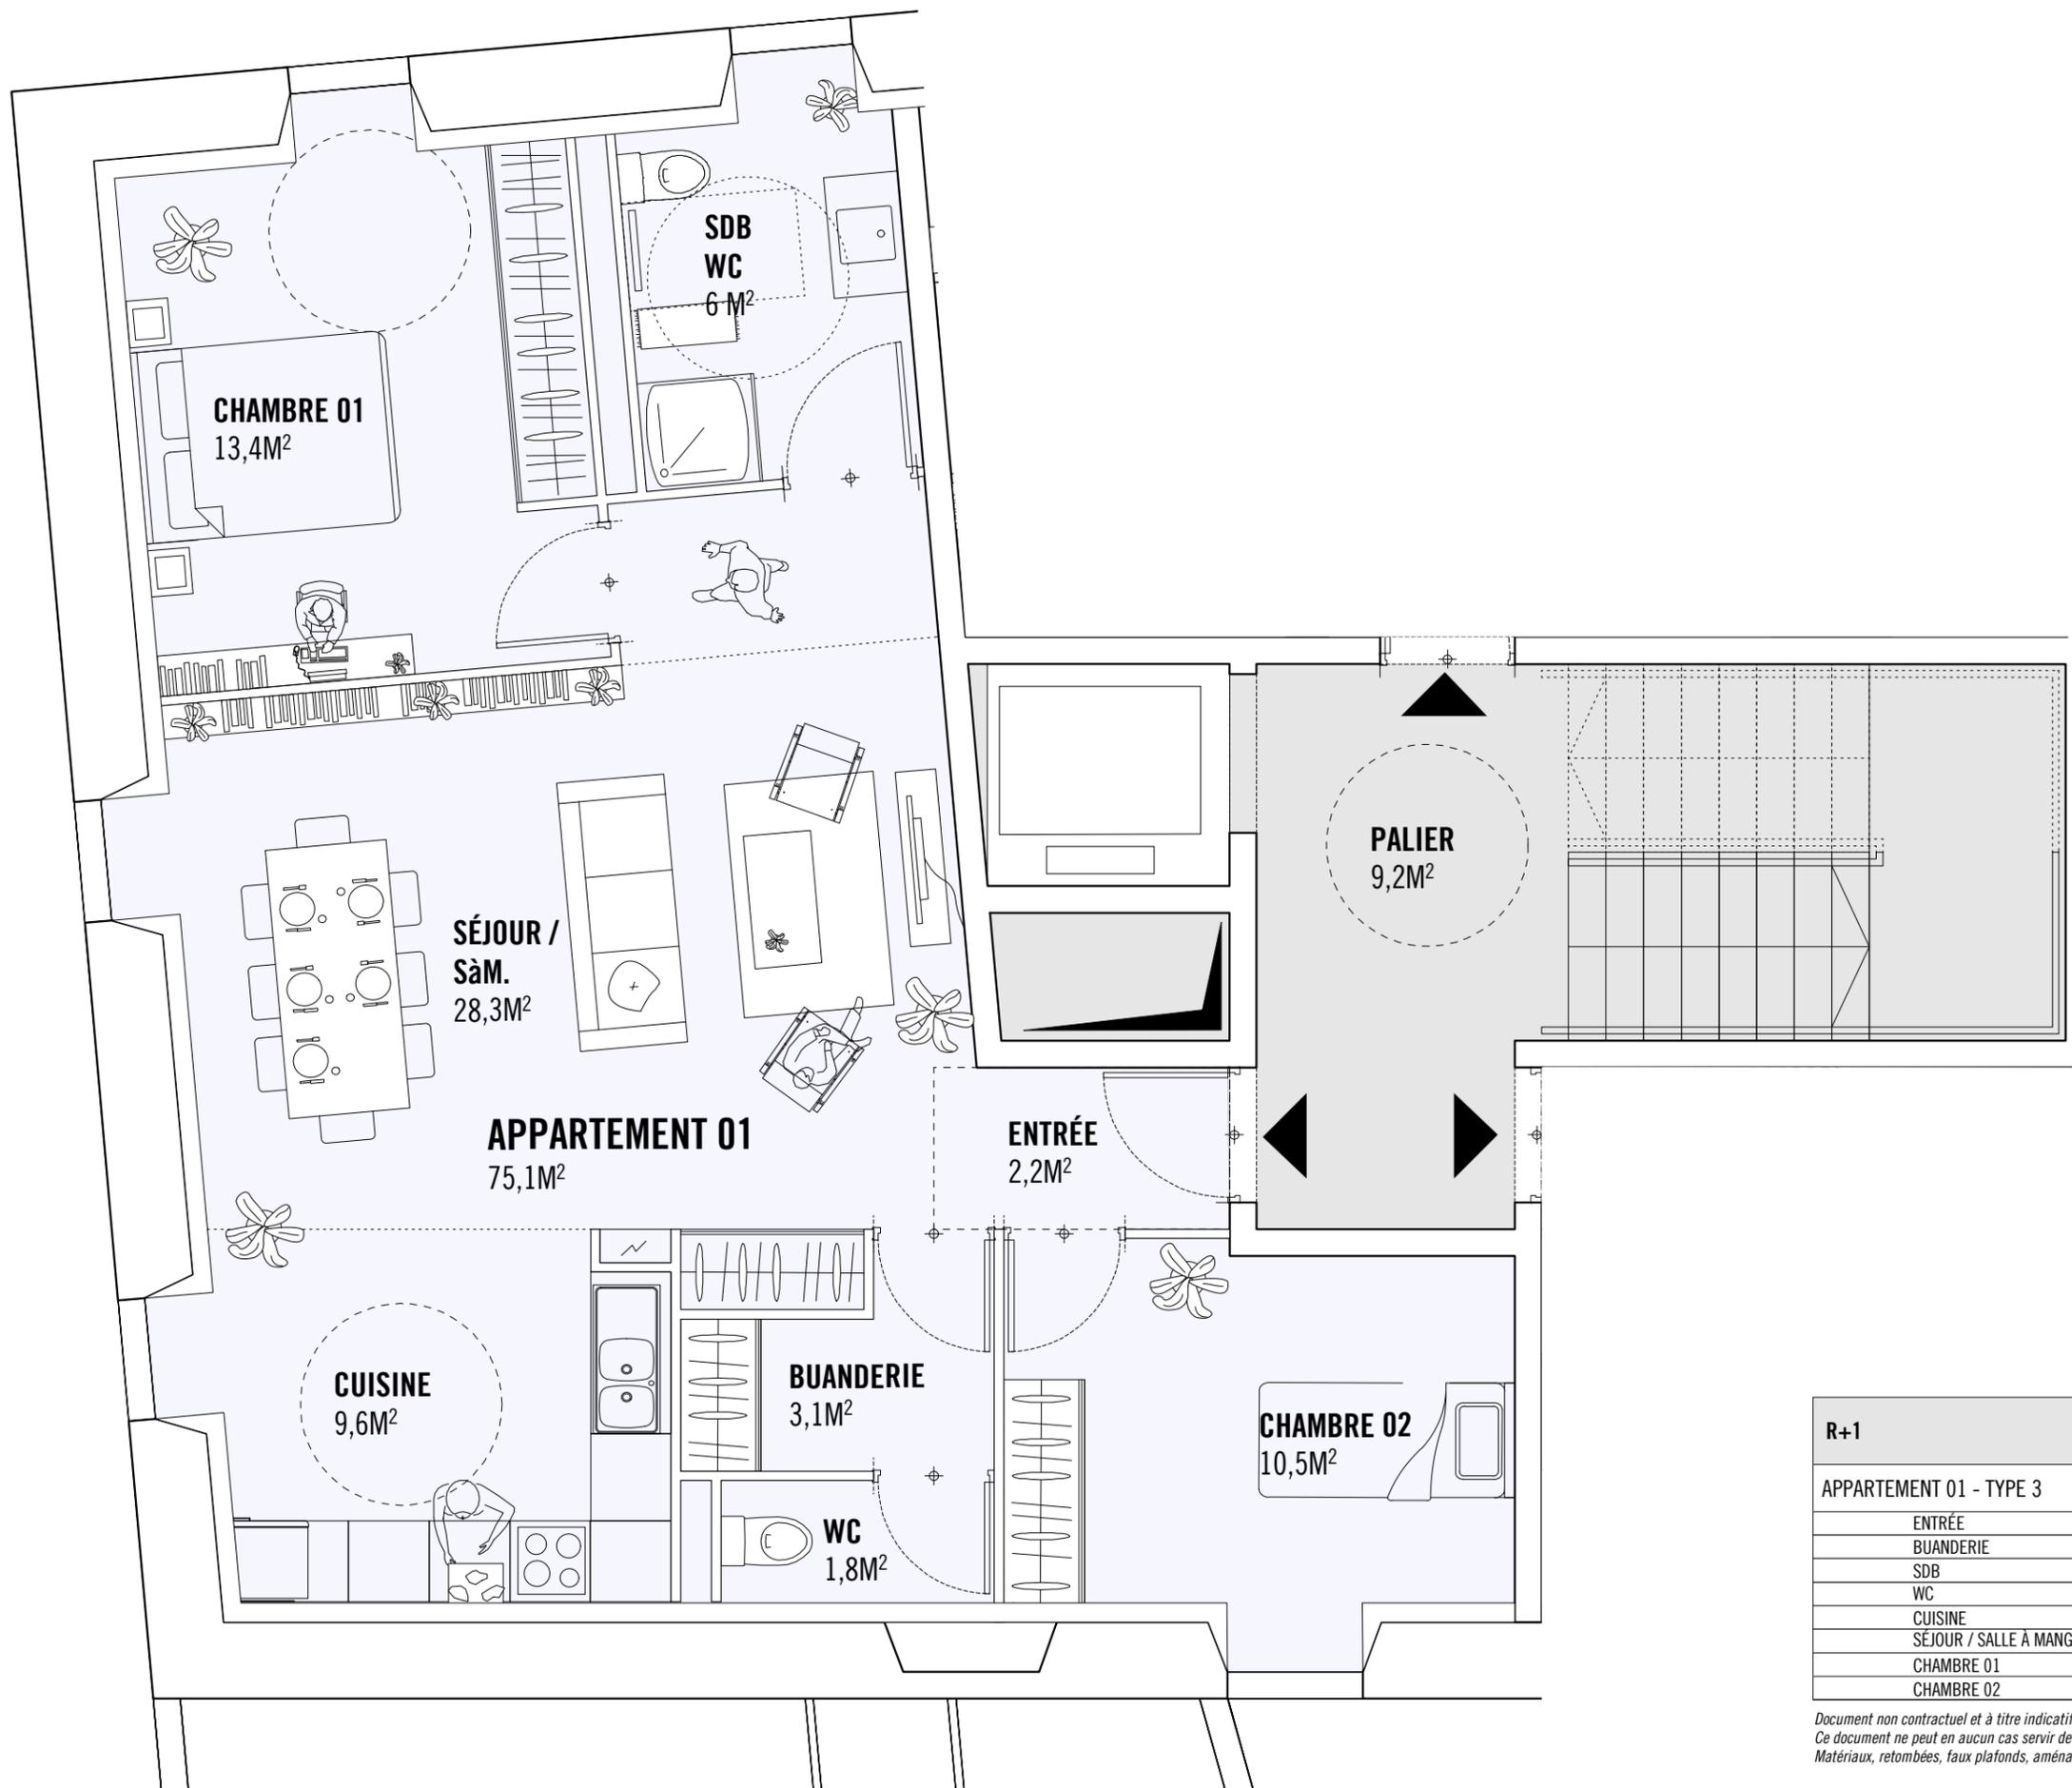

R+1	SURFACE (M ²)	SURFACE CARREZ (M ²)
APPARTEMENT 01 - TYPE 3	75,1	75,1
ENTRÉE	2,2	2,2
BUANDERIE	3,1	3,1
SDB	6,0	6,0
WC	1,8	1,8
CUISINE	9,6	9,6
SÉJOUR / SALLE À MANGER	28,3	28,3
CHAMBRE 01	13,4	13,4
CHAMBRE 02	10,5	10,5



Document non contractuel et à titre indicatif susceptible de modifications pour des raisons techniques.
 Ce document ne peut en aucun cas servir de plan d'exécution.
 Matériaux, retombées, faux plafonds, aménagements donnés à titre indicatifs



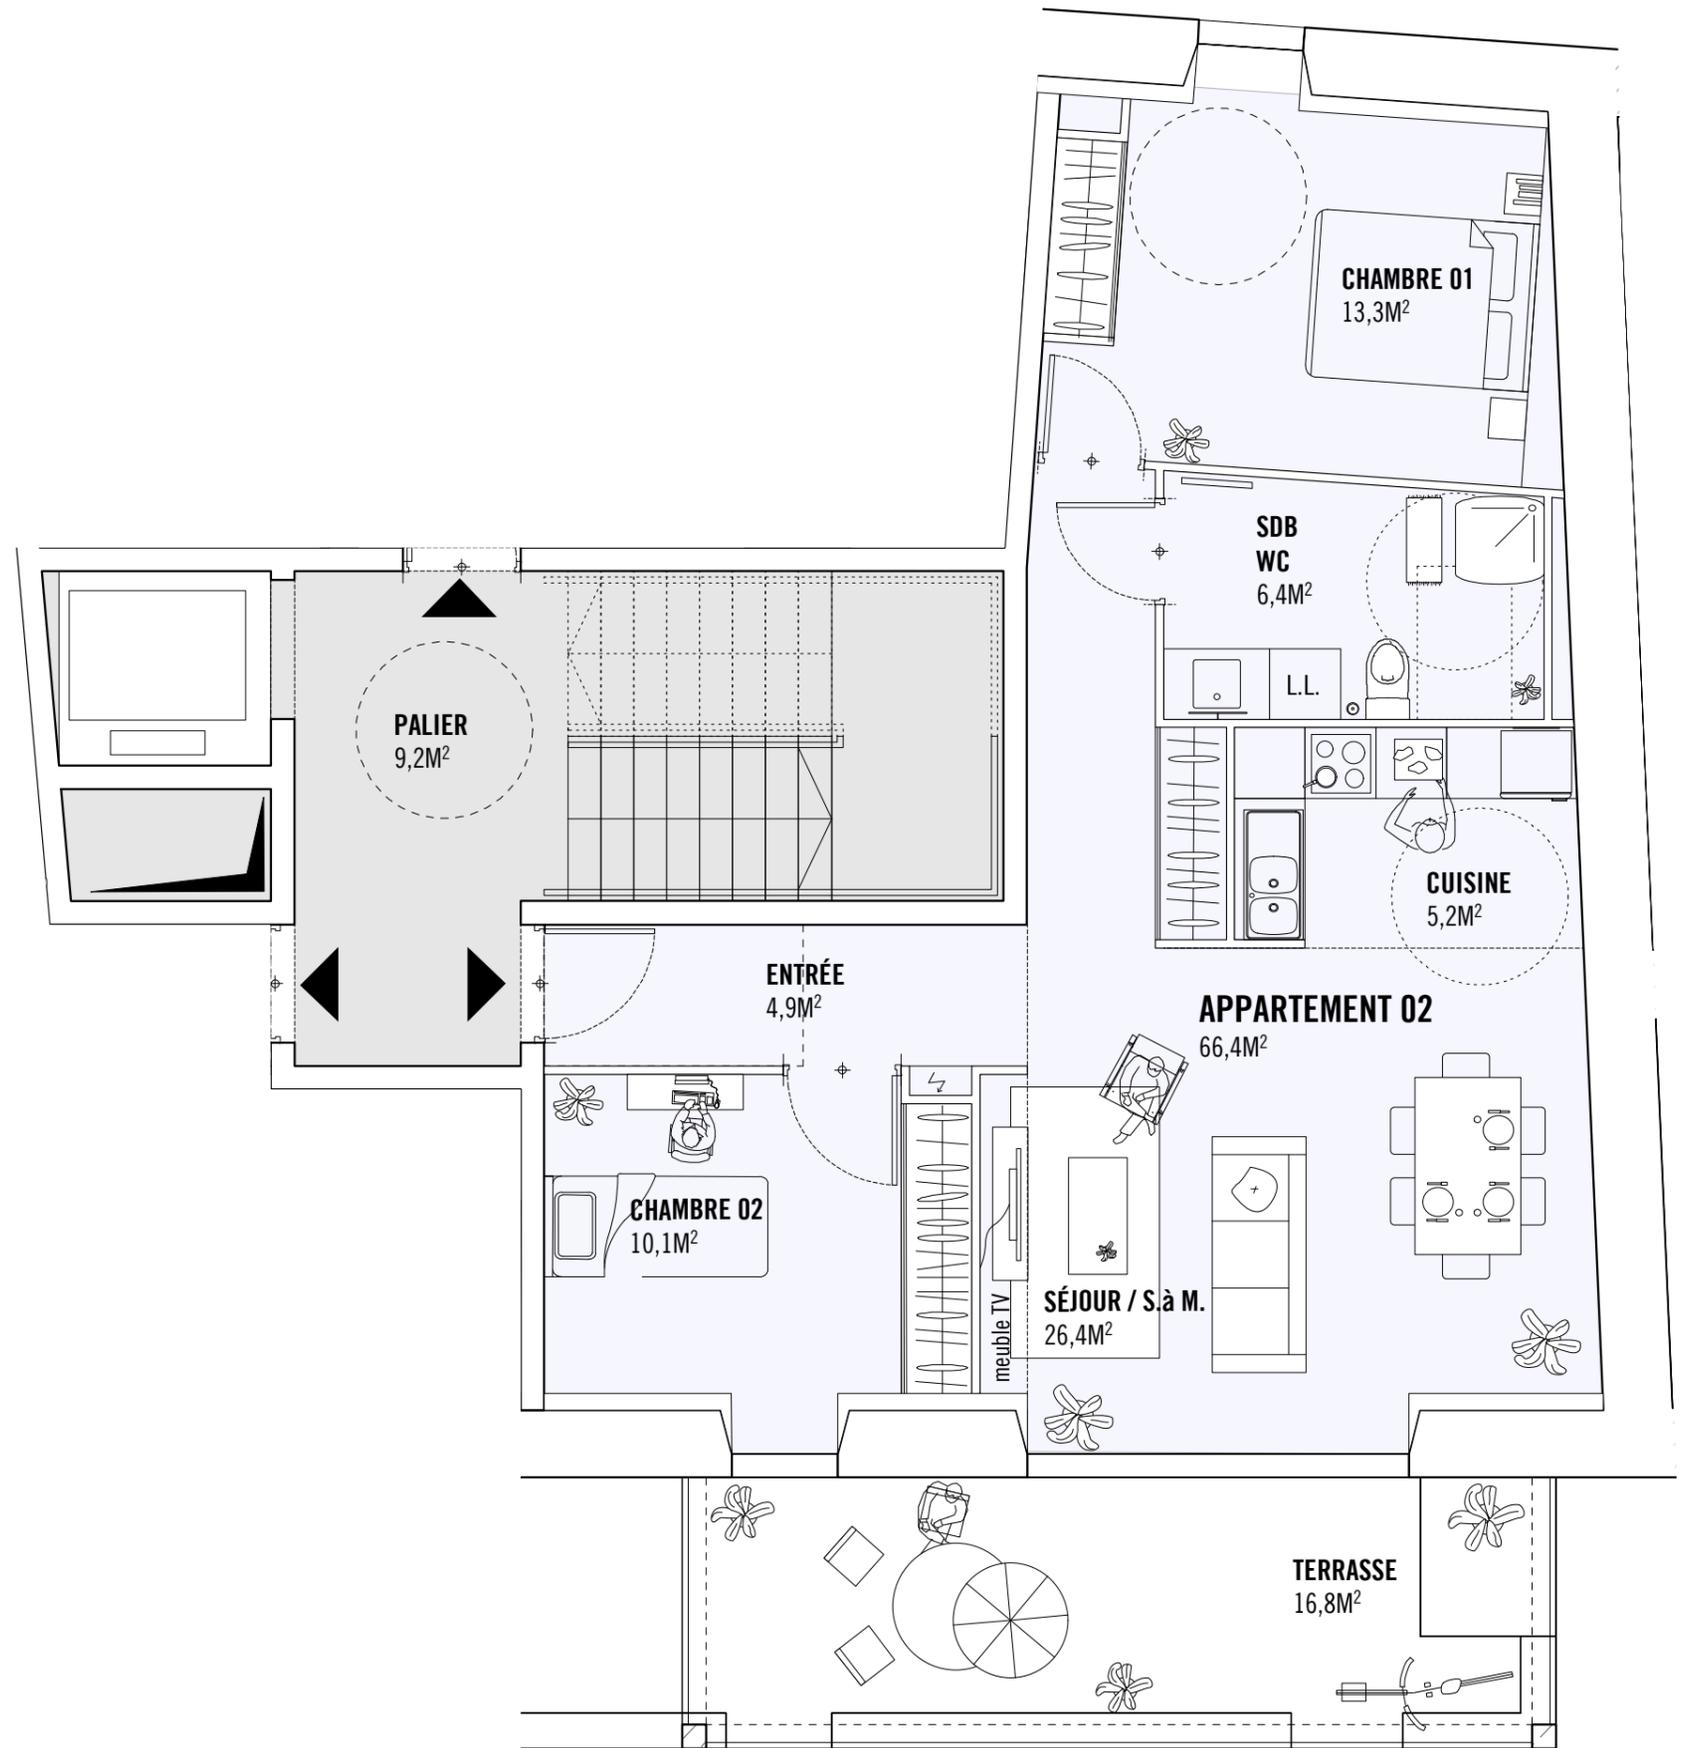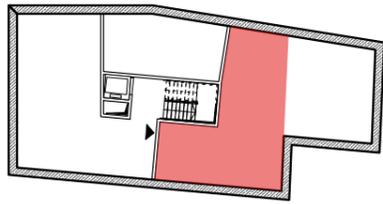

R+1	SURFACE (M ²)	SURFACE CARREZ (M ²)
APPARTEMENT 02 - TYPE 3	66,4	66,4
ENTRÉE	4,9	4,9
CUISINE	5,2	5,2
SÉJOUR / SALLE À MANGER	26,4	26,4
SDB + WC	6,4	6,4
CHAMBRE 01	13,3	13,3
CHAMBRE 02	10,1	10,1

Document non contractuel et à titre indicatif susceptible de modifications pour des raisons techniques.
Ce document ne peut en aucun cas servir de plan d'exécution.
Matériaux, retombées, faux plafonds, aménagements donnés à titre indicatifs

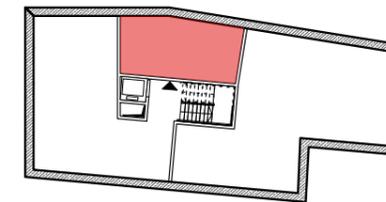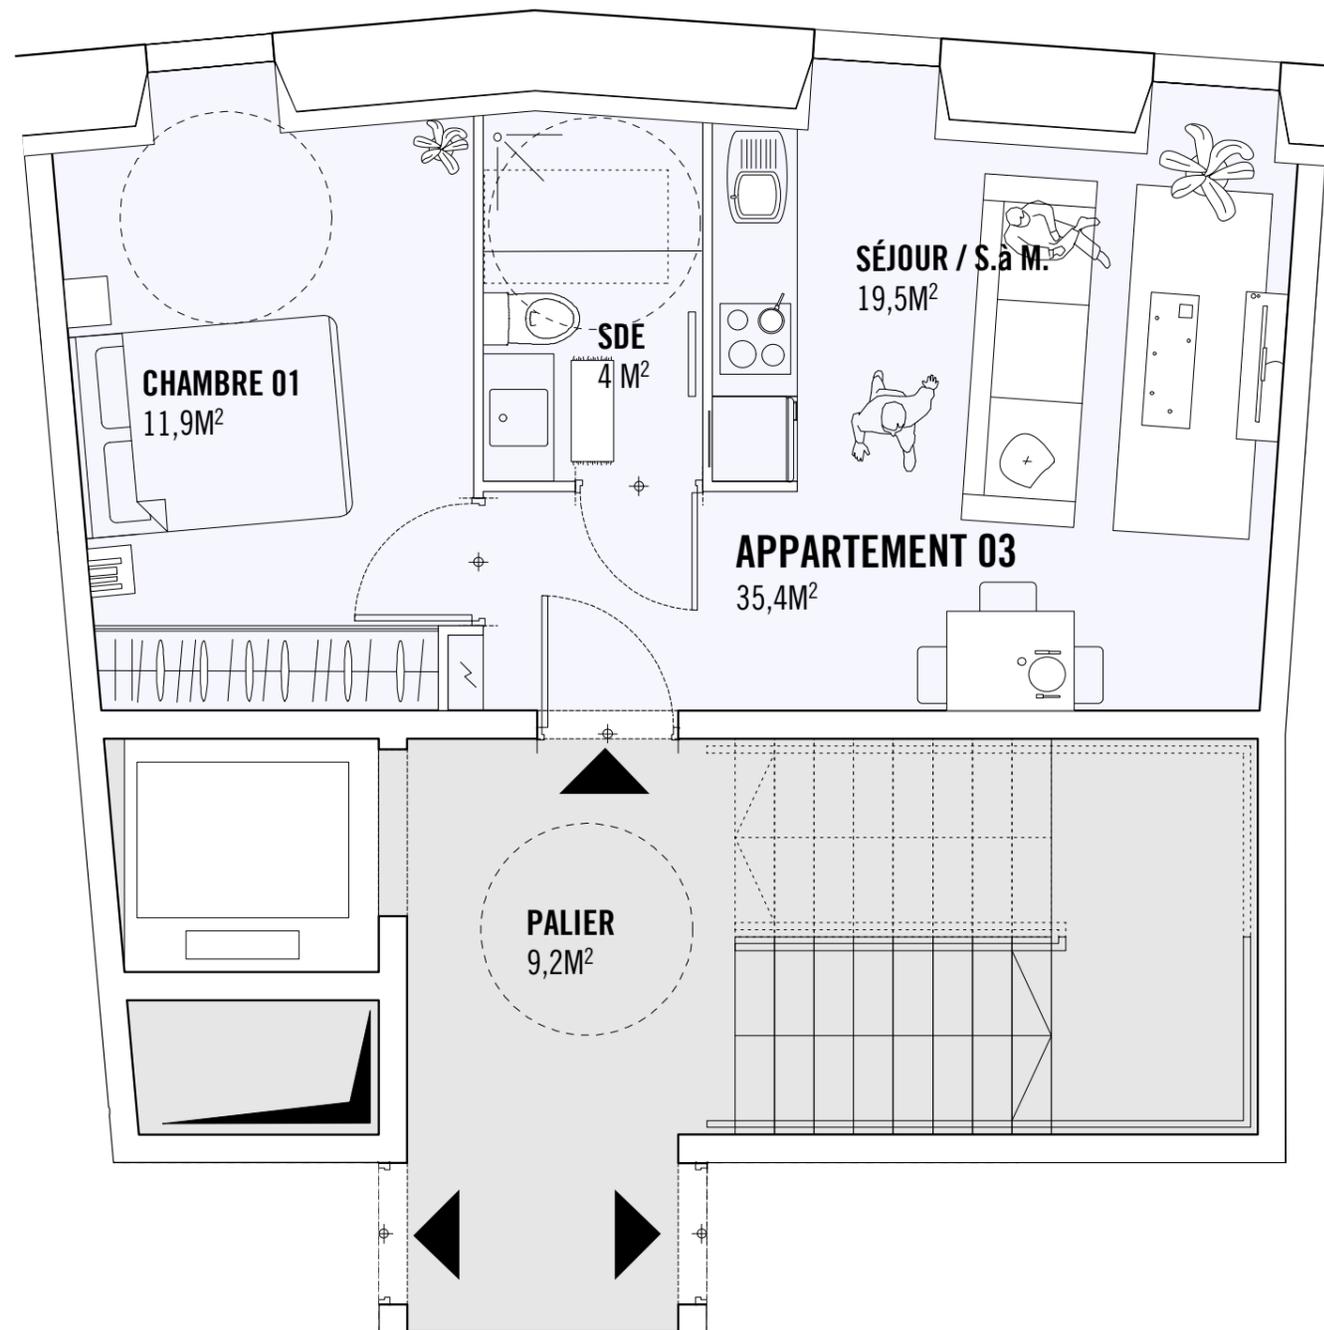

R+1	SURFACE (M ²)	SURFACE CARREZ (M ²)
APPARTEMENT 03 - TYPE 2	35,4	35,4
SDB + WC	4	4
SÉJOUR / SALLE À MANGER	19,5	19,5
CHAMBRE 01	11,9	11,9

Document non contractuel et à titre indicatif susceptible de modifications pour des raisons techniques.
Ce document ne peut en aucun cas servir de plan d'exécution.
Matériaux, retombées, faux plafonds, aménagements donnés à titre indicatifs







COMBLES- 2 APPARTEMENTS		SURFACE (M ²)	SURFACE CARREZ (M ²)
APPARTEMENT 04 - TYPE 4		87,6	62
ENTRÉE		4,7	4,7
SDB		6,3	4,2
WC		2	1,5
CUISINE		7,5	4,4
SÉJOUR / SALLE À MANGER		31,5	25,9
CHAMBRE 01 +SDE		10,5	8,7
CHAMBRE 02		9,4	4
CHAMBRE 03		12,4	9

Document non contractuel et à titre indicatif susceptible de modifications pour des raisons techniques.
 Ce document ne peut en aucun cas servir de plan d'exécution.
 Matériaux, retombées, faux plafonds, aménagements donnés à titre indicatifs




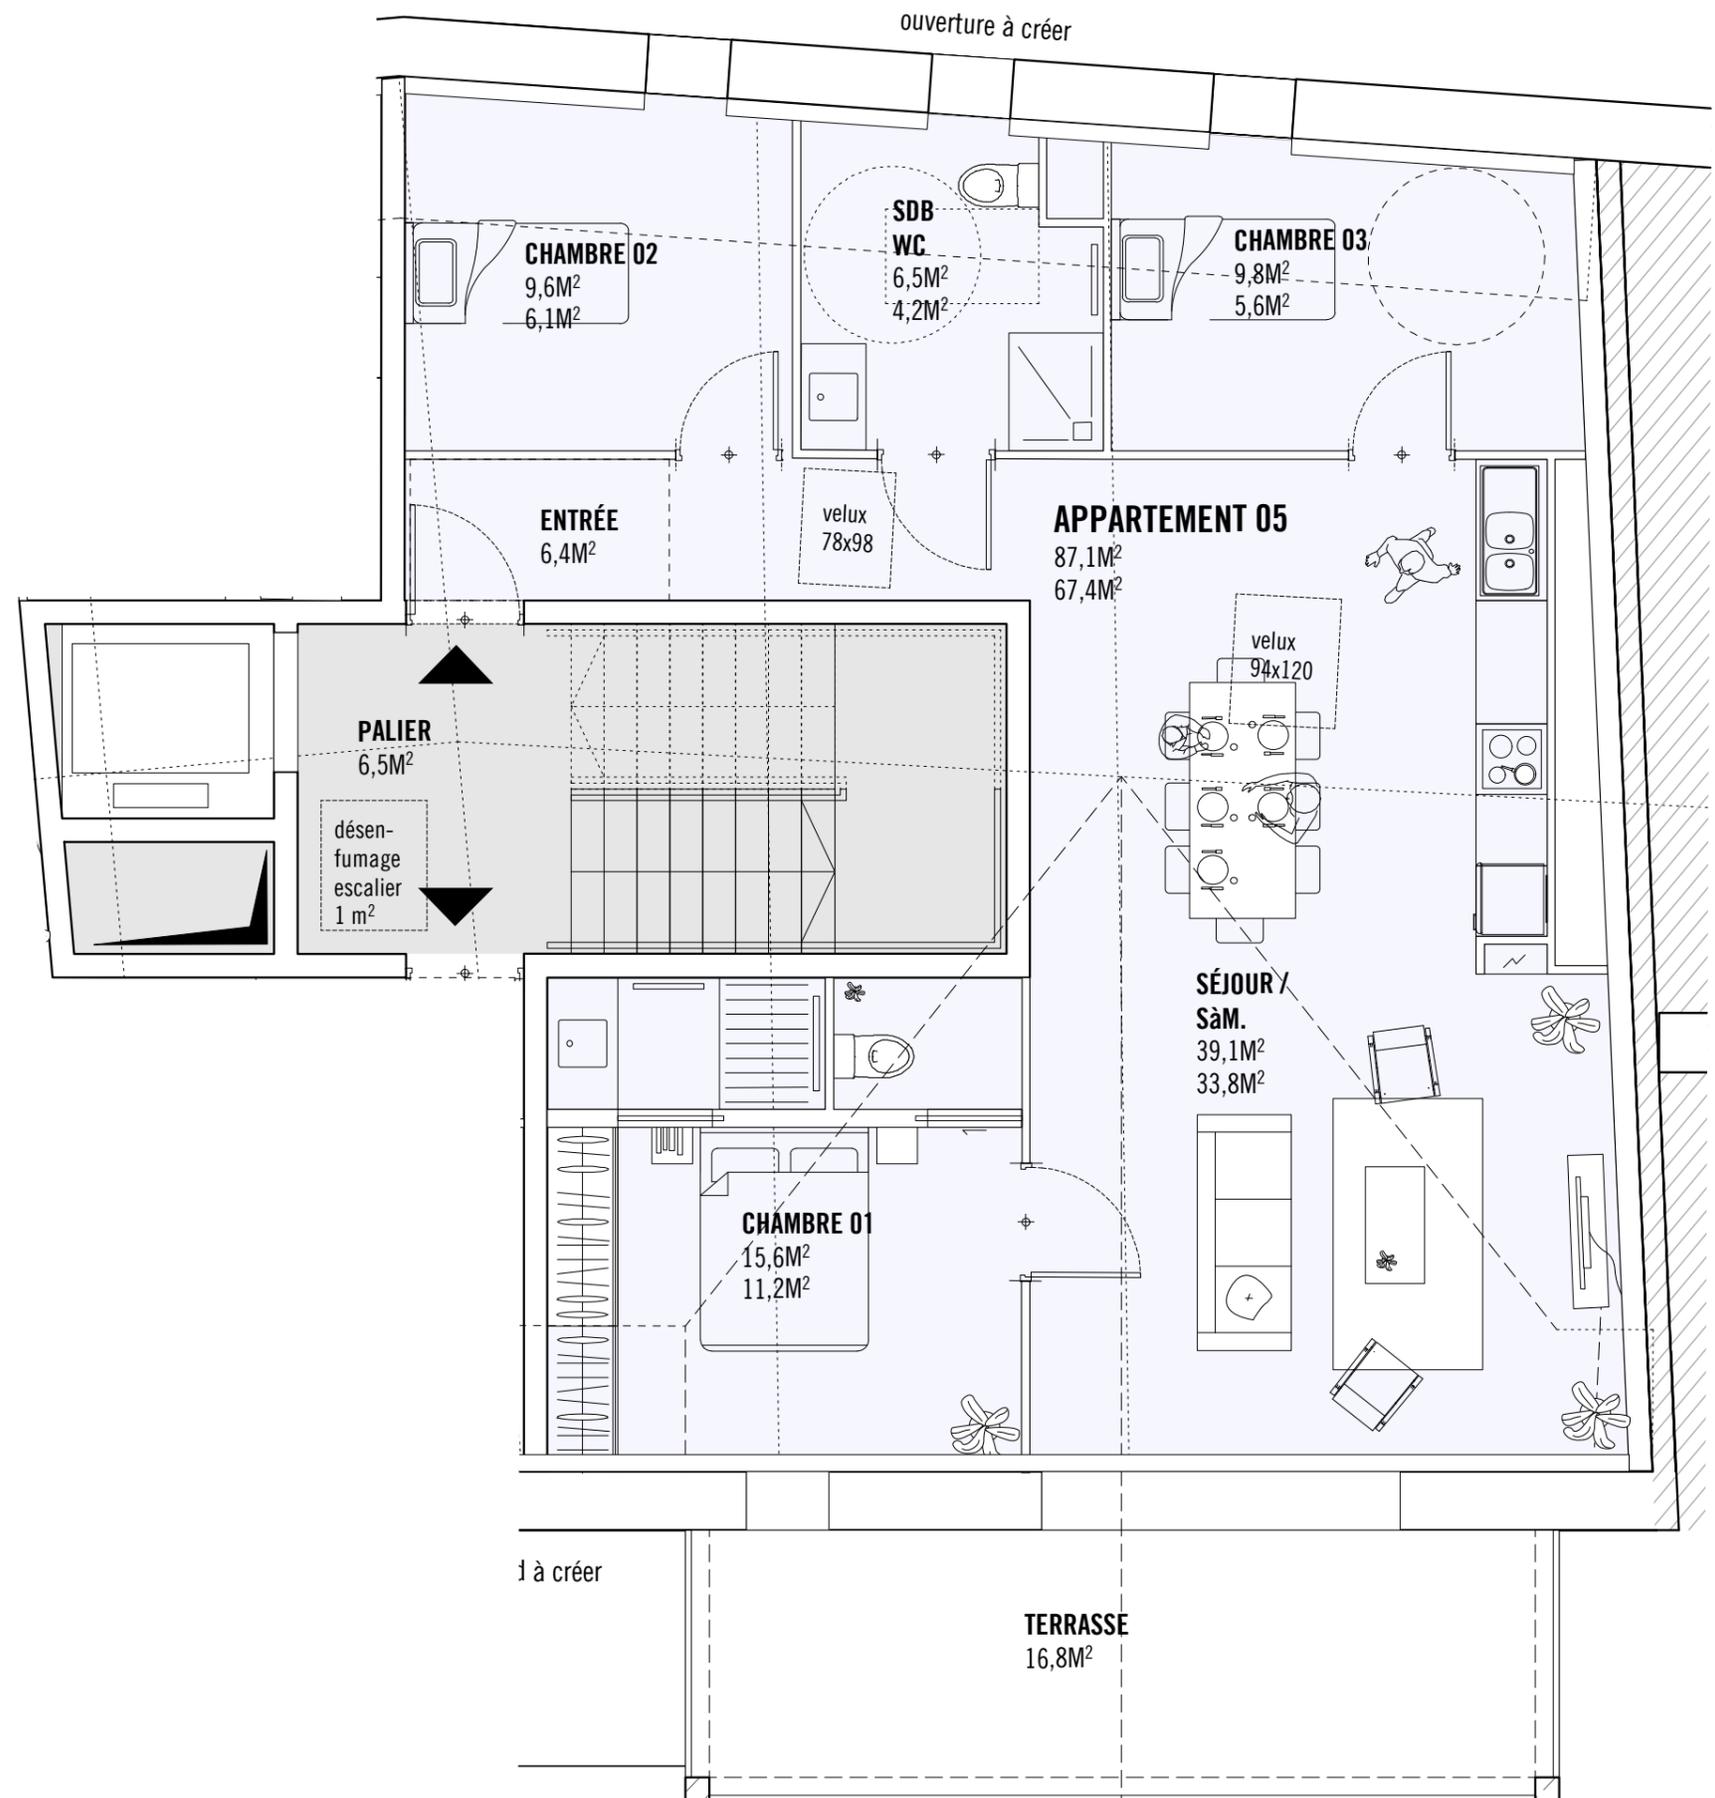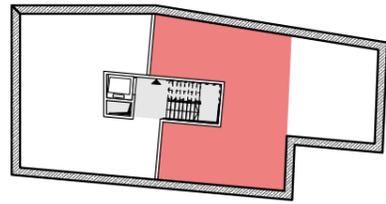

COMBLES - 2 APPARTEMENTS	SURFACE (M ²)	SURFACE CARREZ (M ²)
APPARTEMENT 05 - TYPE 4	87,1	67,3
ENTRÉE	6,4	6,4
WC / SDB	6,5	4,2
CUISINE / SÉJOUR / SALLE À MANGER	39,1	33,8
CHAMBRE 01 +SDE	15,6	11,2
CHAMBRE 02	9,6	6,1
CHAMBRE 03	9,8	5,6


Document non contractuel et à titre indicatif susceptible de modifications pour des raisons techniques.
Ce document ne peut en aucun cas servir de plan d'exécution.
Matériaux, retombées, faux plafonds, aménagements donnés à titre indicatifs



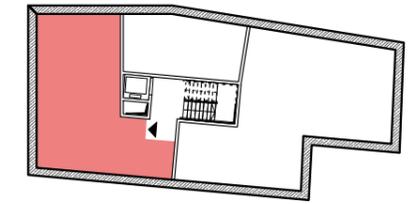

R+1	SURFACE (M ²)	SURFACE CARREZ (M ²)
APPARTEMENT 01 - TYPE 3	75,1	75,1
ENTRÉE	2,2	2,2
BUANDERIE	3,1	3,1
SDB	6,0	6,0
WC	1,8	1,8
CUISINE	9,6	9,6
SÉJOUR / SALLE À MANGER	28,3	28,3
CHAMBRE 01	13,4	13,4
CHAMBRE 02	10,5	10,5

*Document non contractuel et à titre indicatif susceptible de modifications pour des raisons techniques.
Ce document ne peut en aucun cas servir de plan d'exécution.
Matériaux, retombées, faux plafonds, aménagements donnés à titre indicatifs*

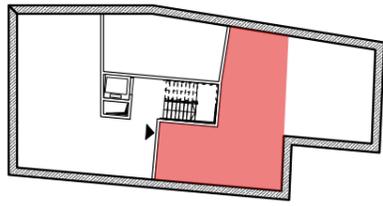


R+1	SURFACE (M ²)	SURFACE CARREZ (M ²)
APPARTEMENT 02 - TYPE 3	66,4	66,4
ENTRÉE	4,9	4,9
CUISINE	5,2	5,2
SÉJOUR / SALLE À MANGER	26,4	26,4
SDB + WC	6,4	6,4
CHAMBRE 01	13,3	13,3
CHAMBRE 02	10,1	10,1

Document non contractuel et à titre indicatif susceptible de modifications pour des raisons techniques.
 Ce document ne peut en aucun cas servir de plan d'exécution.
 Matériaux, retombées, faux plafonds, aménagements donnés à titre indicatifs


RÉHABILITATION D'UN IMMEUBLE DE LOGEMENTS MAULÉON-LICHARRE (64)	Maîtrise d'ouvrage : JEAN MICHEL ROSPIDE RD11 64130 ESPES INDURAIN	Maîtrise d'œuvre : V2S Architectes 31 Bvd Jean d'Amou 64100 BAYONNE	Documents : PROJET - PLAN DE R+1 - APPARTEMENT 02		AR-14		JUIN 2018			ECH :	
					REF 17.03 NOM IRM PHASE ESQ	N°FICHER - LOT GEN NIVEAU -	ZONE - LIBRE -	INDICE A			

APPARTEMENT 03

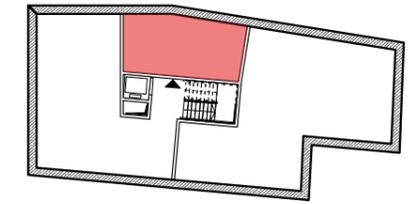


R+1	SURFACE (M ²)	SURFACE CARREZ (M ²)
APPARTEMENT 03 - TYPE 2	35,4	35,4
SDB + WC	4	4
SÉJOUR / SALLE À MANGER	19,5	19,5
CHAMBRE 01	11,9	11,9

*Document non contractuel et à titre indicatif susceptible de modifications pour des raisons techniques.
Ce document ne peut en aucun cas servir de plan d'exécution.
Matériaux, retombées, faux plafonds, aménagements donnés à titre indicatifs*

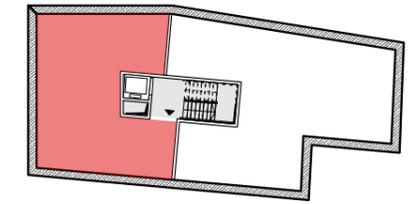

COMBLES- 2 APPARTEMENTS	SURFACE (M ²)	SURFACE CARREZ (M ²)
APPARTEMENT 04 - TYPE 4	87,6	62
ENTRÉE	4,7	4,7
SDB	6,3	4,2
WC	2	1,5
CUISINE	7,5	4,4
SÉJOUR / SALLE À MANGER	31,5	25,9
CHAMBRE 01 +SDE	10,5	8,7
CHAMBRE 02	9,4	4
CHAMBRE 03	12,9	9

Document non contractuel et à titre indicatif susceptible de modifications pour des raisons techniques.
Ce document ne peut en aucun cas servir de plan d'exécution.
Matériaux, retombées, faux plafonds, aménagements donnés à titre indicatifs

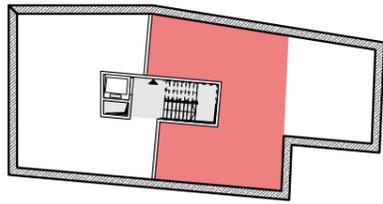

COMBLES - 2 APPARTEMENTS	SURFACE (M ²)	SURFACE CARREZ (M ²)
APPARTEMENT 05 - TYPE 4	87,1	67,3
ENTRÉE	6,4	6,4
WC / SDB	6,5	4,2
CUISINE / SÉJOUR / SALLE À MANGER	39,1	33,8
CHAMBRE 01 +SDE	15,6	11,2
CHAMBRE 02	9,6	6,1
CHAMBRE 03	9,8	5,6

Document non contractuel et à titre indicatif susceptible de modifications pour des raisons techniques.
Ce document ne peut en aucun cas servir de plan d'exécution.
Matériaux, retombées, faux plafonds, aménagements donnés à titre indicatifs