


- LEGENDE
- Talus, Fossé, baradeau
 - Clôture
 - Arbrs, arbustes
 - Haie, broussailles
 - Bouche à clé
 - Bâtiment
 - Mur, murst...
 - Limite cadastrale
 - Limite appliquée

Parties communes

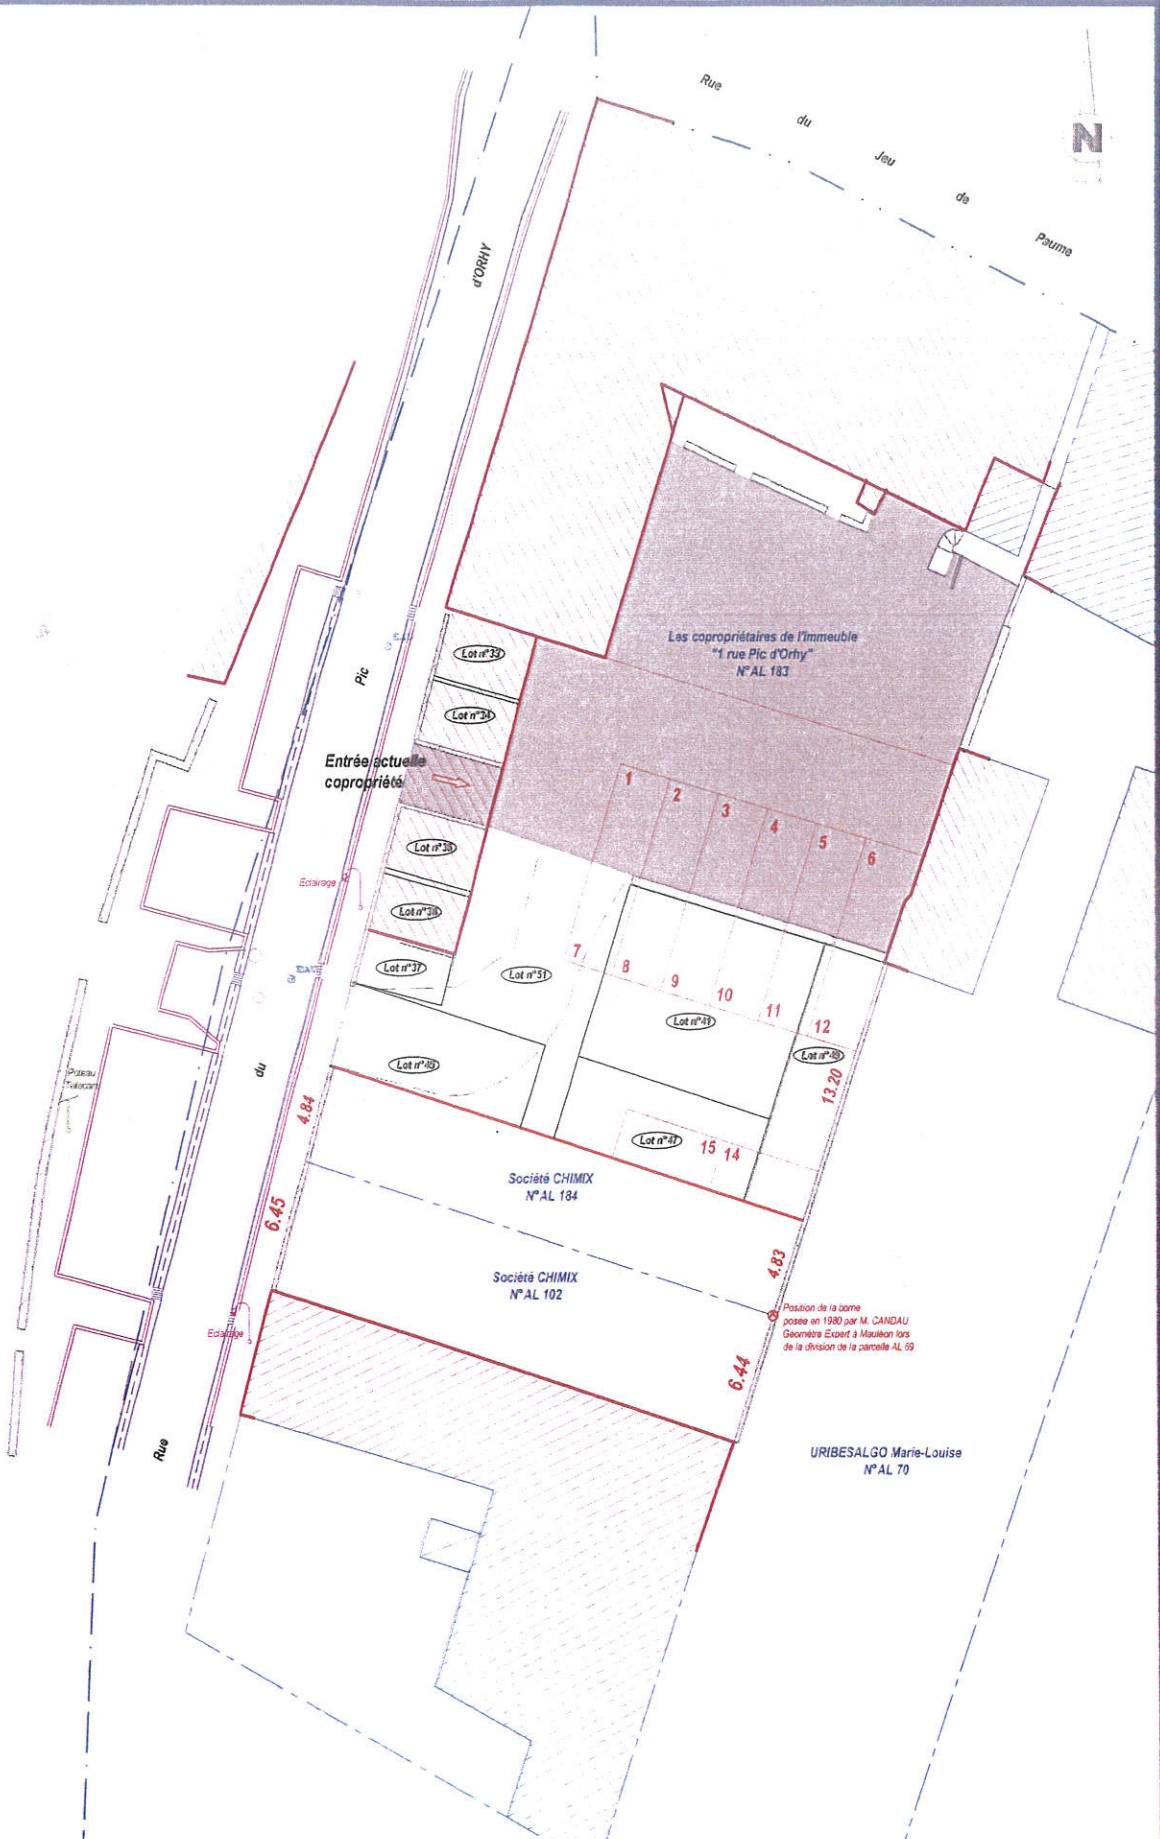

64130 MAULEON-LICHARRE Lieu-dit "19 rue du Jeu de Paume" Propriété Copropriété ORHY	Dossier N°180505 Dressé le: 11/05/2023	Pièce N°1 Ech: 1/250
Cabinet de géomètres GEODENAK Bureau de Mauléon - M. ARRAYET, Géomètre expert Centre Baizunza 64130 MAULEON-LICHARRE	Ref. cad.: Section: AL N°103 Contenance Cadastre Totale = 13a 50ca	
		ESQUISSE AMENAGEMENT PARKING
05.59.28.17.56 - m.arrayet@geodentak.com		Le système de coordonnées est rattaché au système CC43

--- limites cadastrales appliquées,
ne pouvant servir qu'à des
formalités administratives