


étage

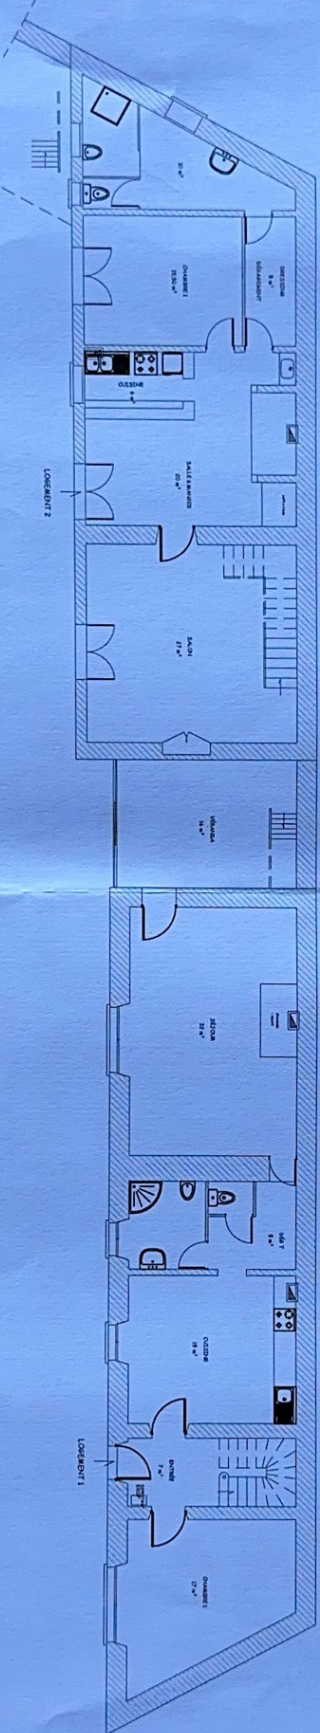

rez de jardin

SHAB LOGEMENT 2 156,10 m²

rez de jardin		F + 1	
cuisine	6,00 m ²	rez-de-jardin	27,00 m ²
salon à manger	20,00 m ²	chambre 2	41,00 m ²
chambre 1	15,50 m ²		
dressing d'été	5,00 m ²		
salon de bain	10,00 m ²		
toilettes	1,50 m ²		
escalier	27,50 m ²		
total	85,50 m ²	total	68,00 m ²

2 logements à PUNTOUS 65230

SHAB LOGEMENT 1 143,10 m²

rez de jardin		F + 1	
entrée	7,00 m ²	palier	5,00 m ²
escalier	3,00 m ²	chambre 2	17,00 m ²
chambre 1	17,00 m ²	chambre 3	19,00 m ²
cuisine	19,00 m ²	anti-chambre	13,00 m ²
salon de bain	5,00 m ²		
toilettes	1,00 m ²		
salon	32,00 m ²		
déplacement	5,00 m ²		
total	89,10 m ²	total	54,00 m ²

échelle: 1/125^e