


étage

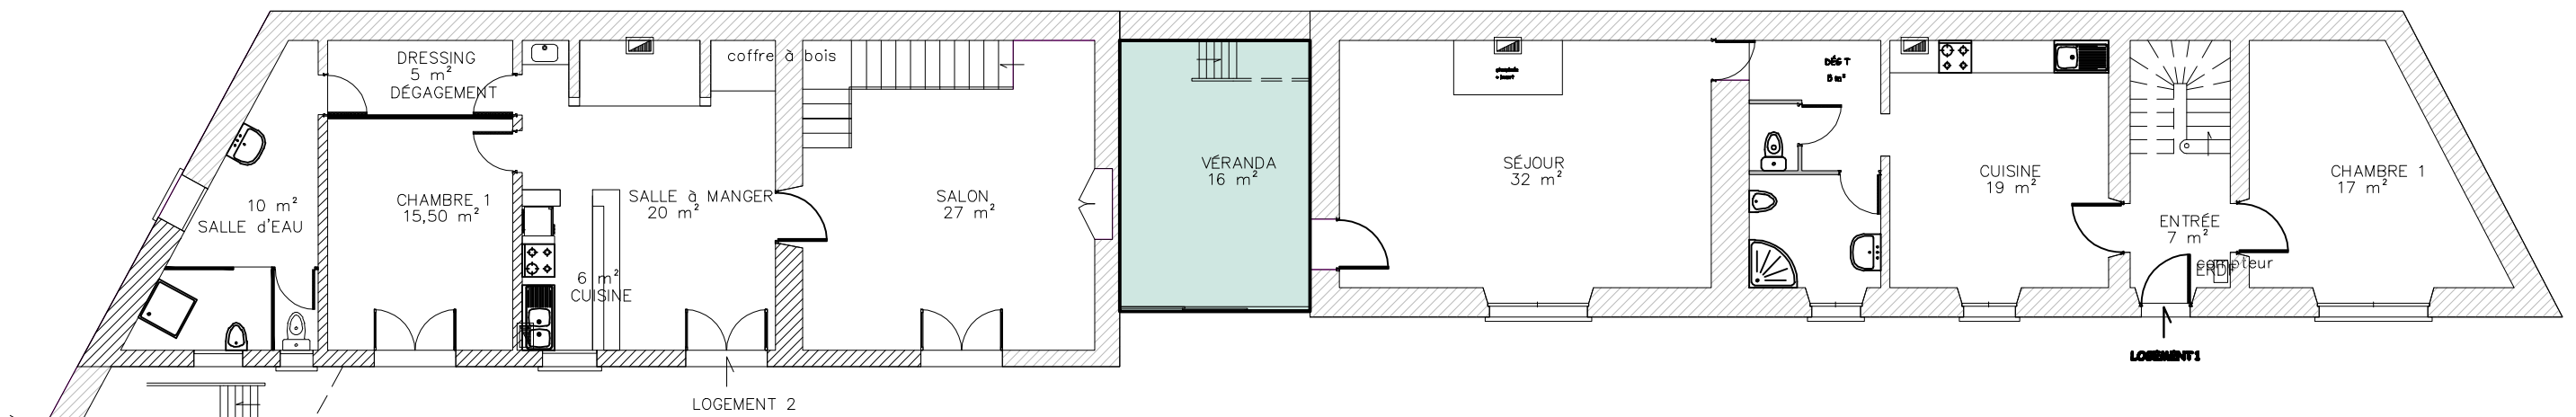

rez de jardin

SHAB LOGEMENT 2		156,10 m ²	
rez de jardin		r + 1	
surface habitables		surface habitables	
cuisine	6,00 m ²	mezzanine	27,00 m ²
salle à manger	20,00 m ²	chambre 2	41,00 m ²
chambre 1	15,50 m ²		
dressing dégt	5,00 m ²		
salle de bains	10,00 m ²		
toilettes	1,10 m ²		
salon	27,00 m ²		
escalier	3,50 m ²		
total	88,10 m²	total	68,00 m²

échelle: 1/125è

SHAB LOGEMENT 1		143,10 m ²	
rez de jardin		r + 1	
surface habitables		surface habitables	
entrée	7,00 m ²	palier	5,00 m ²
escalier	3,00 m ²	chambre 2	17,00 m ²
chambre 1	17,00 m ²	chambre 3	19,00 m ²
cuisine	19,00 m ²	anti -chambre	13,00 m ²
salle de bains	5,00 m ²		
toilettes	1,10 m ²		
salon	32,00 m ²		
dégageement	5,00 m ²		
total	89,10 m²	total	54,00 m²

2 logements à PUNTOUS
6 route de Toulouse 65230 PUNTOUS