

**Département
Des Hautes-Pyrénées**

**Mairie de Bonrepos
65330
Tél/fax : 05.62.99.76.29**


ATTESTATION

Je soussigné, JACOMET Jean-Claude, Maire de BONREPOS, affirme que la servitude bordant les parcelles D 455-453-452 de la propriété de Monsieur Kévin FOURCADE n'est plus utilisée depuis la création dans les années 60 de la route Départementale 317 qui relie le village de BONREPOS à celui de CAMPISTROUS.


Pour valoir ce que de droit.




Le 8 janvier 2024.

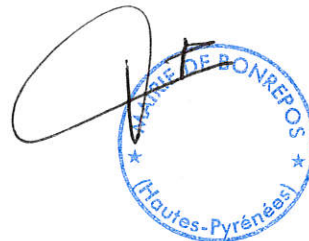Le Maire,
Jean-Claude JACOMET

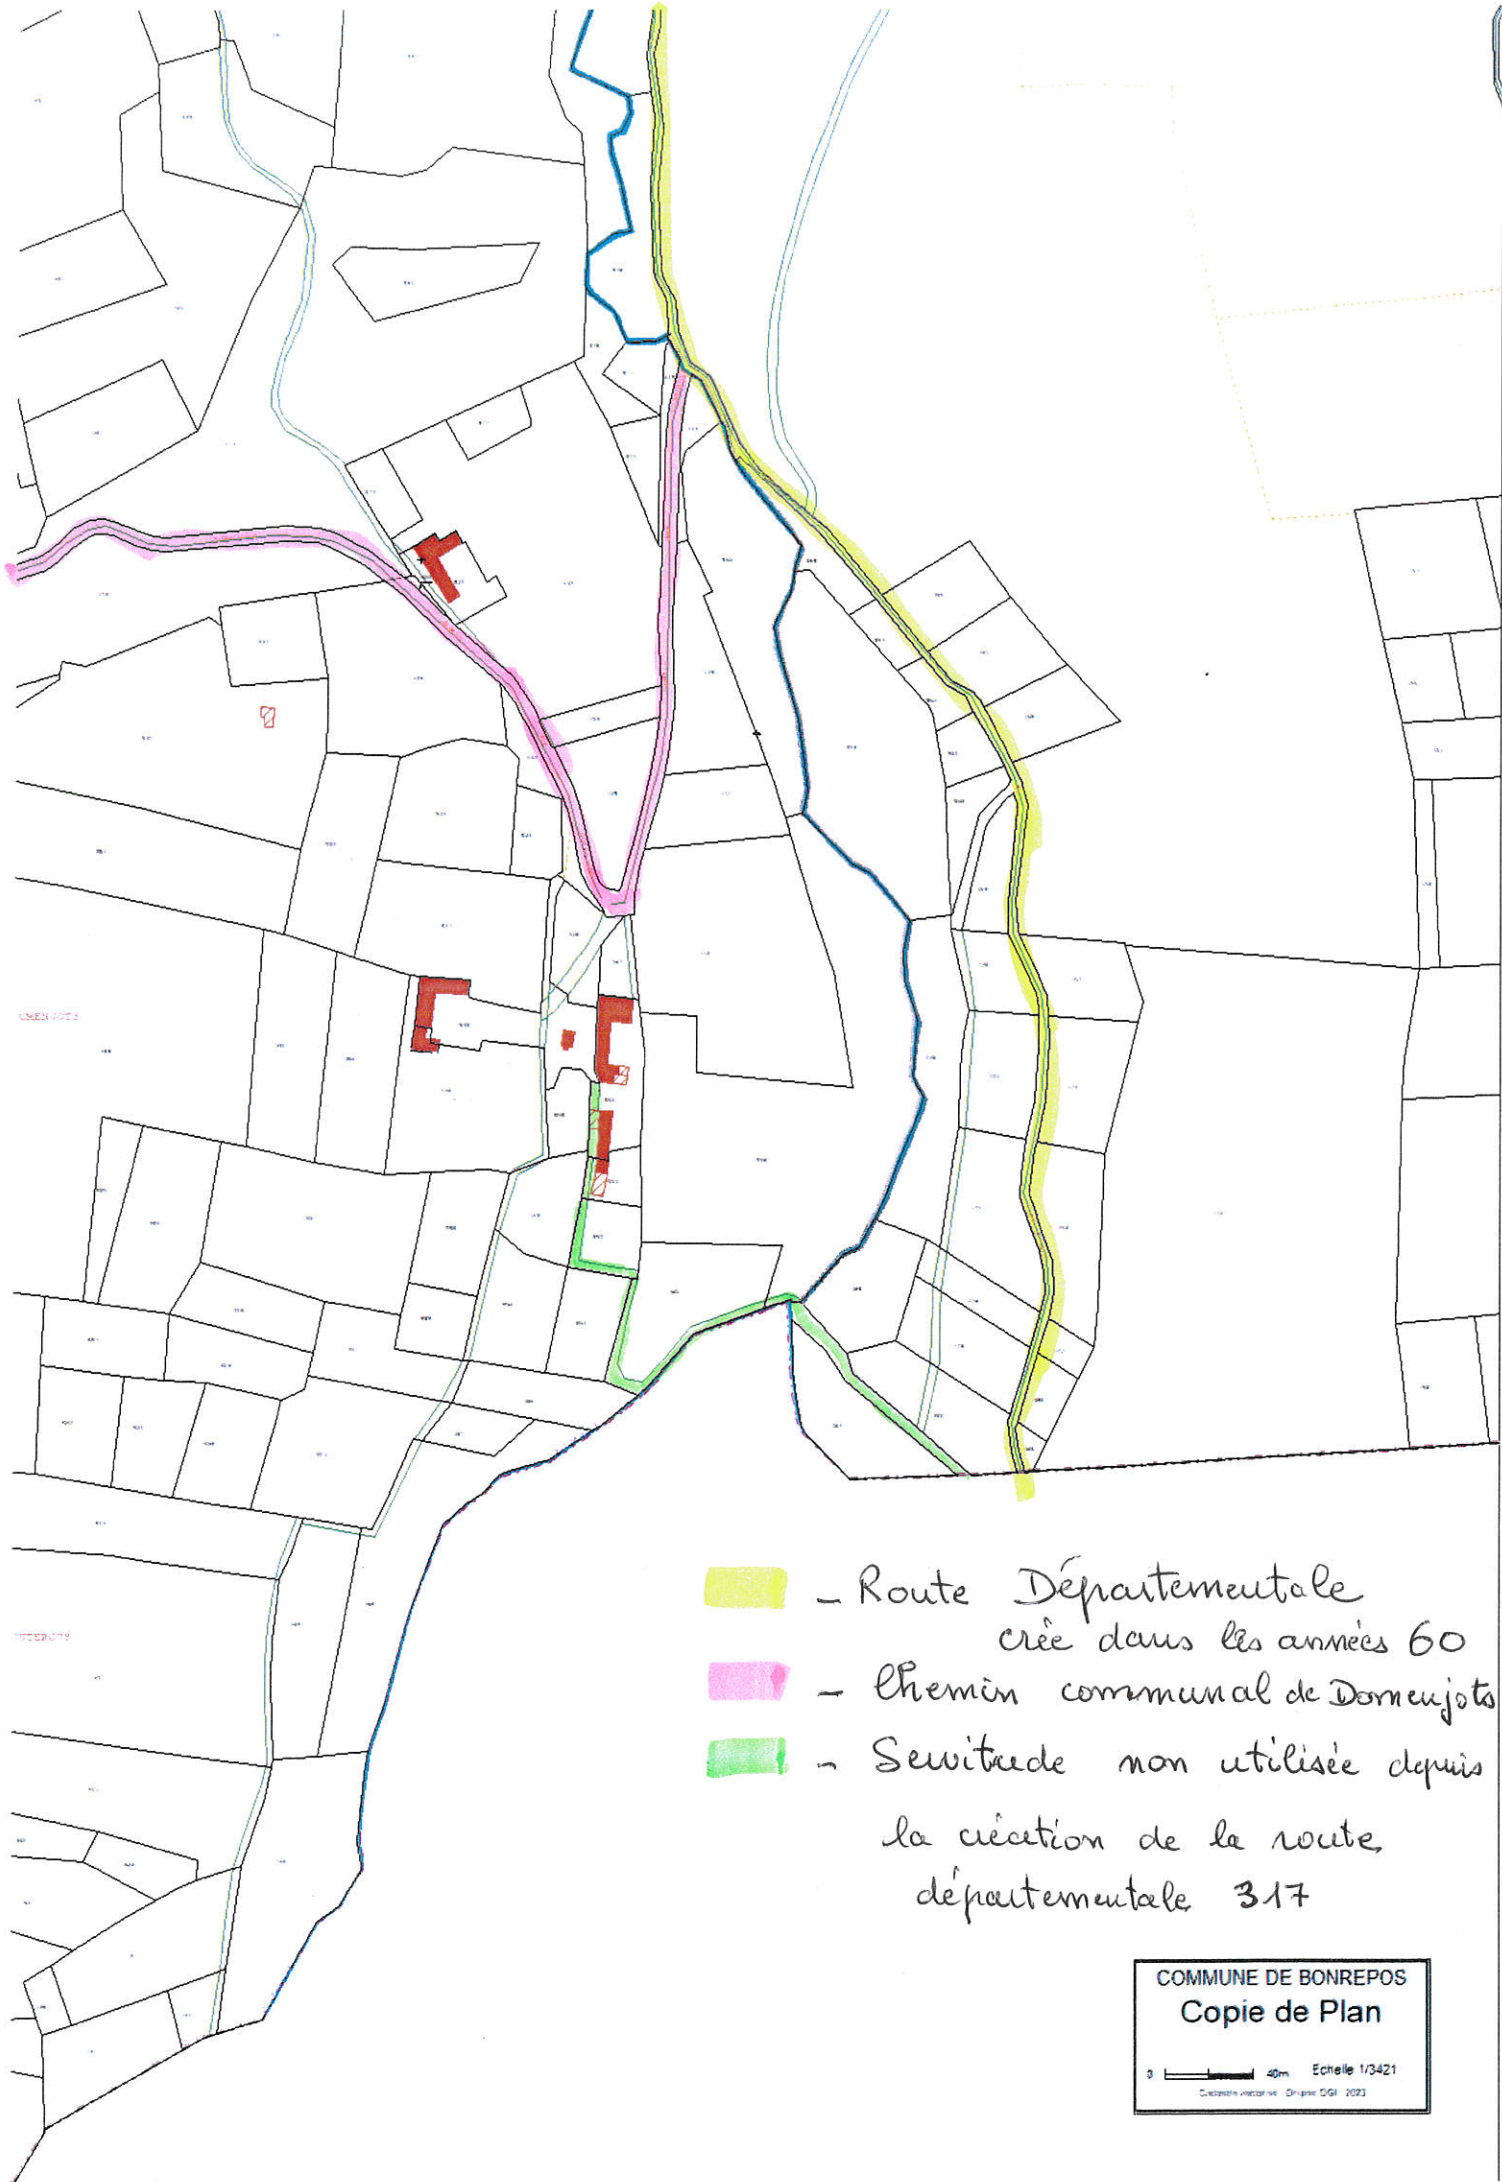

**Mairie de BONREPOS
65300 BONREPOS
Heures d'ouverture : vendredi de 9h à 12h**



-  - Route Départementale
créée dans les années 60
-  - Chemin communal de Domeujots
-  - Servitude non utilisée depuis
la création de la route
départementale 317

COMMUNE DE BONREPOS
Copie de Plan

0 40m Echelle 1/3421
Création vectorielle - Original DGI 2023