



# COUPE AB



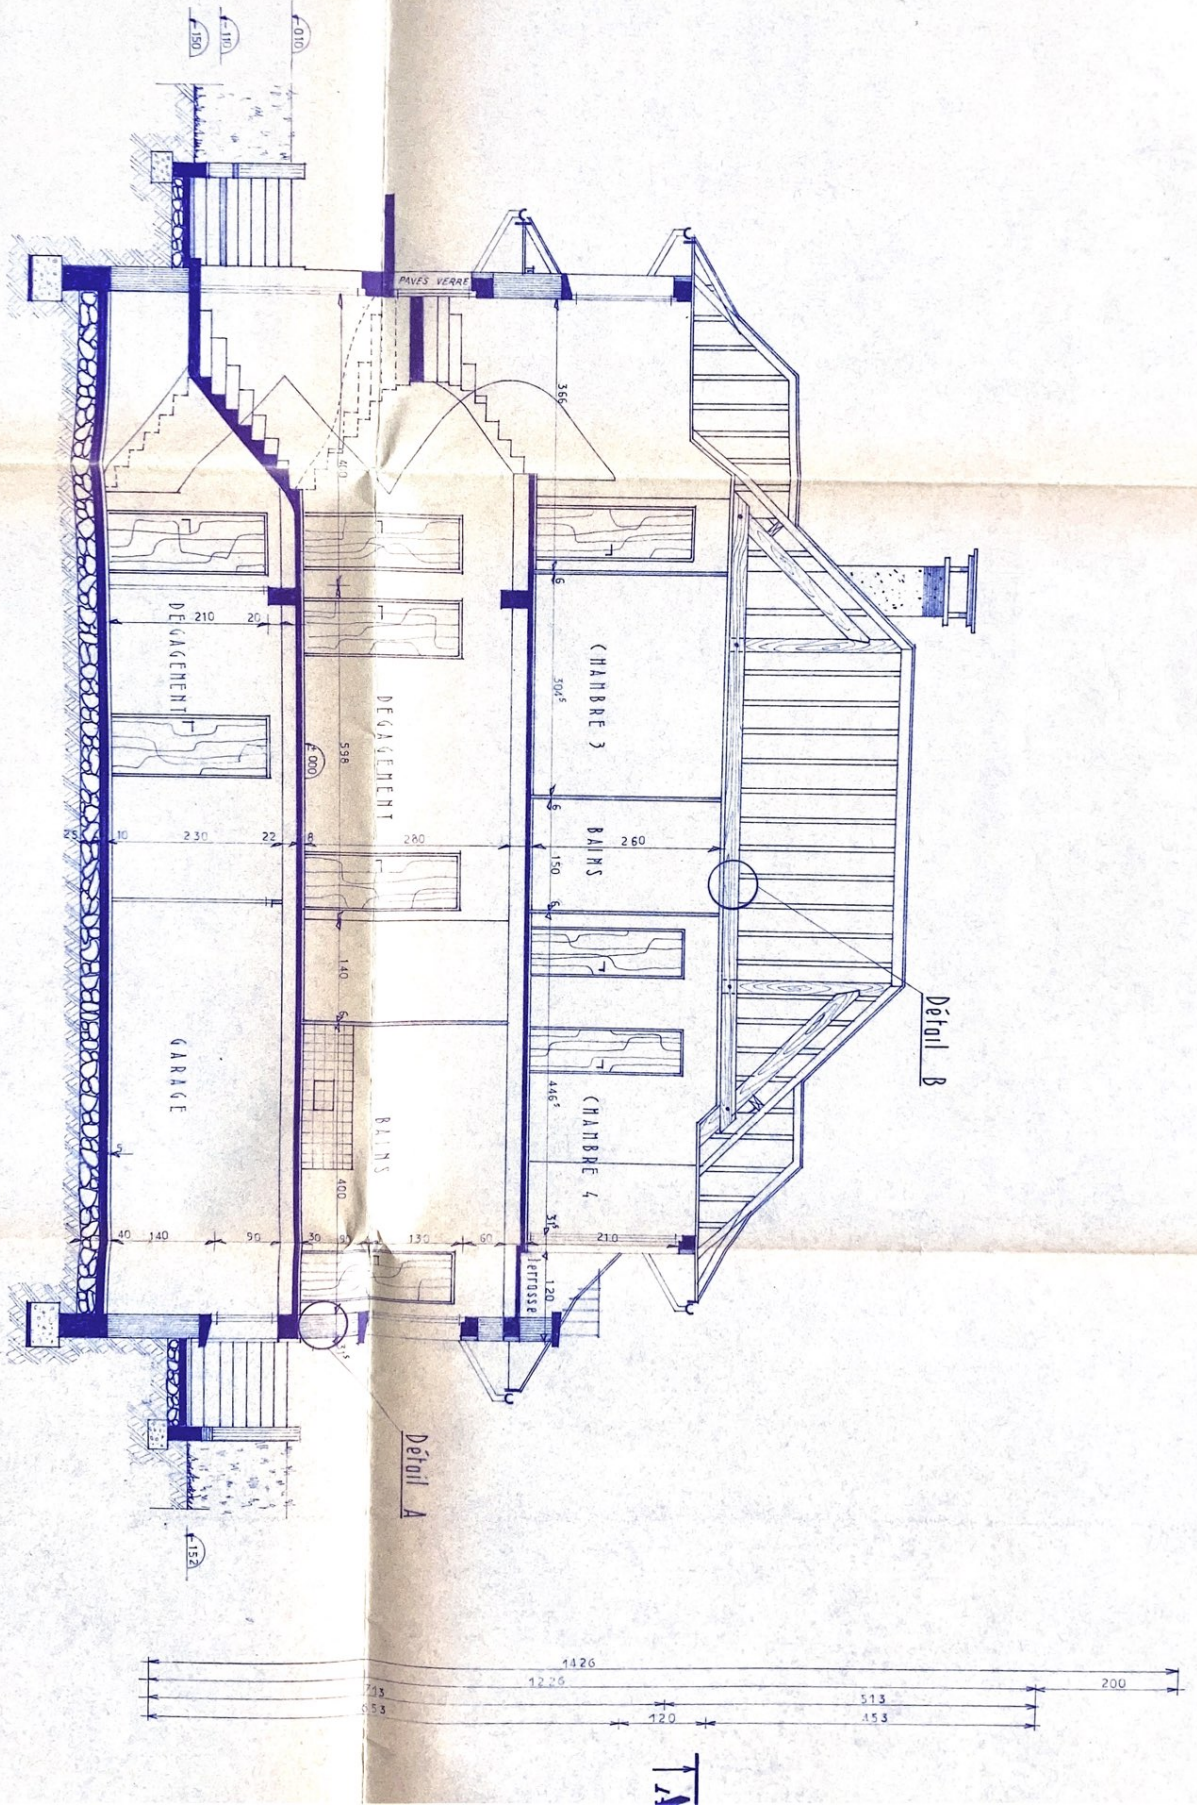

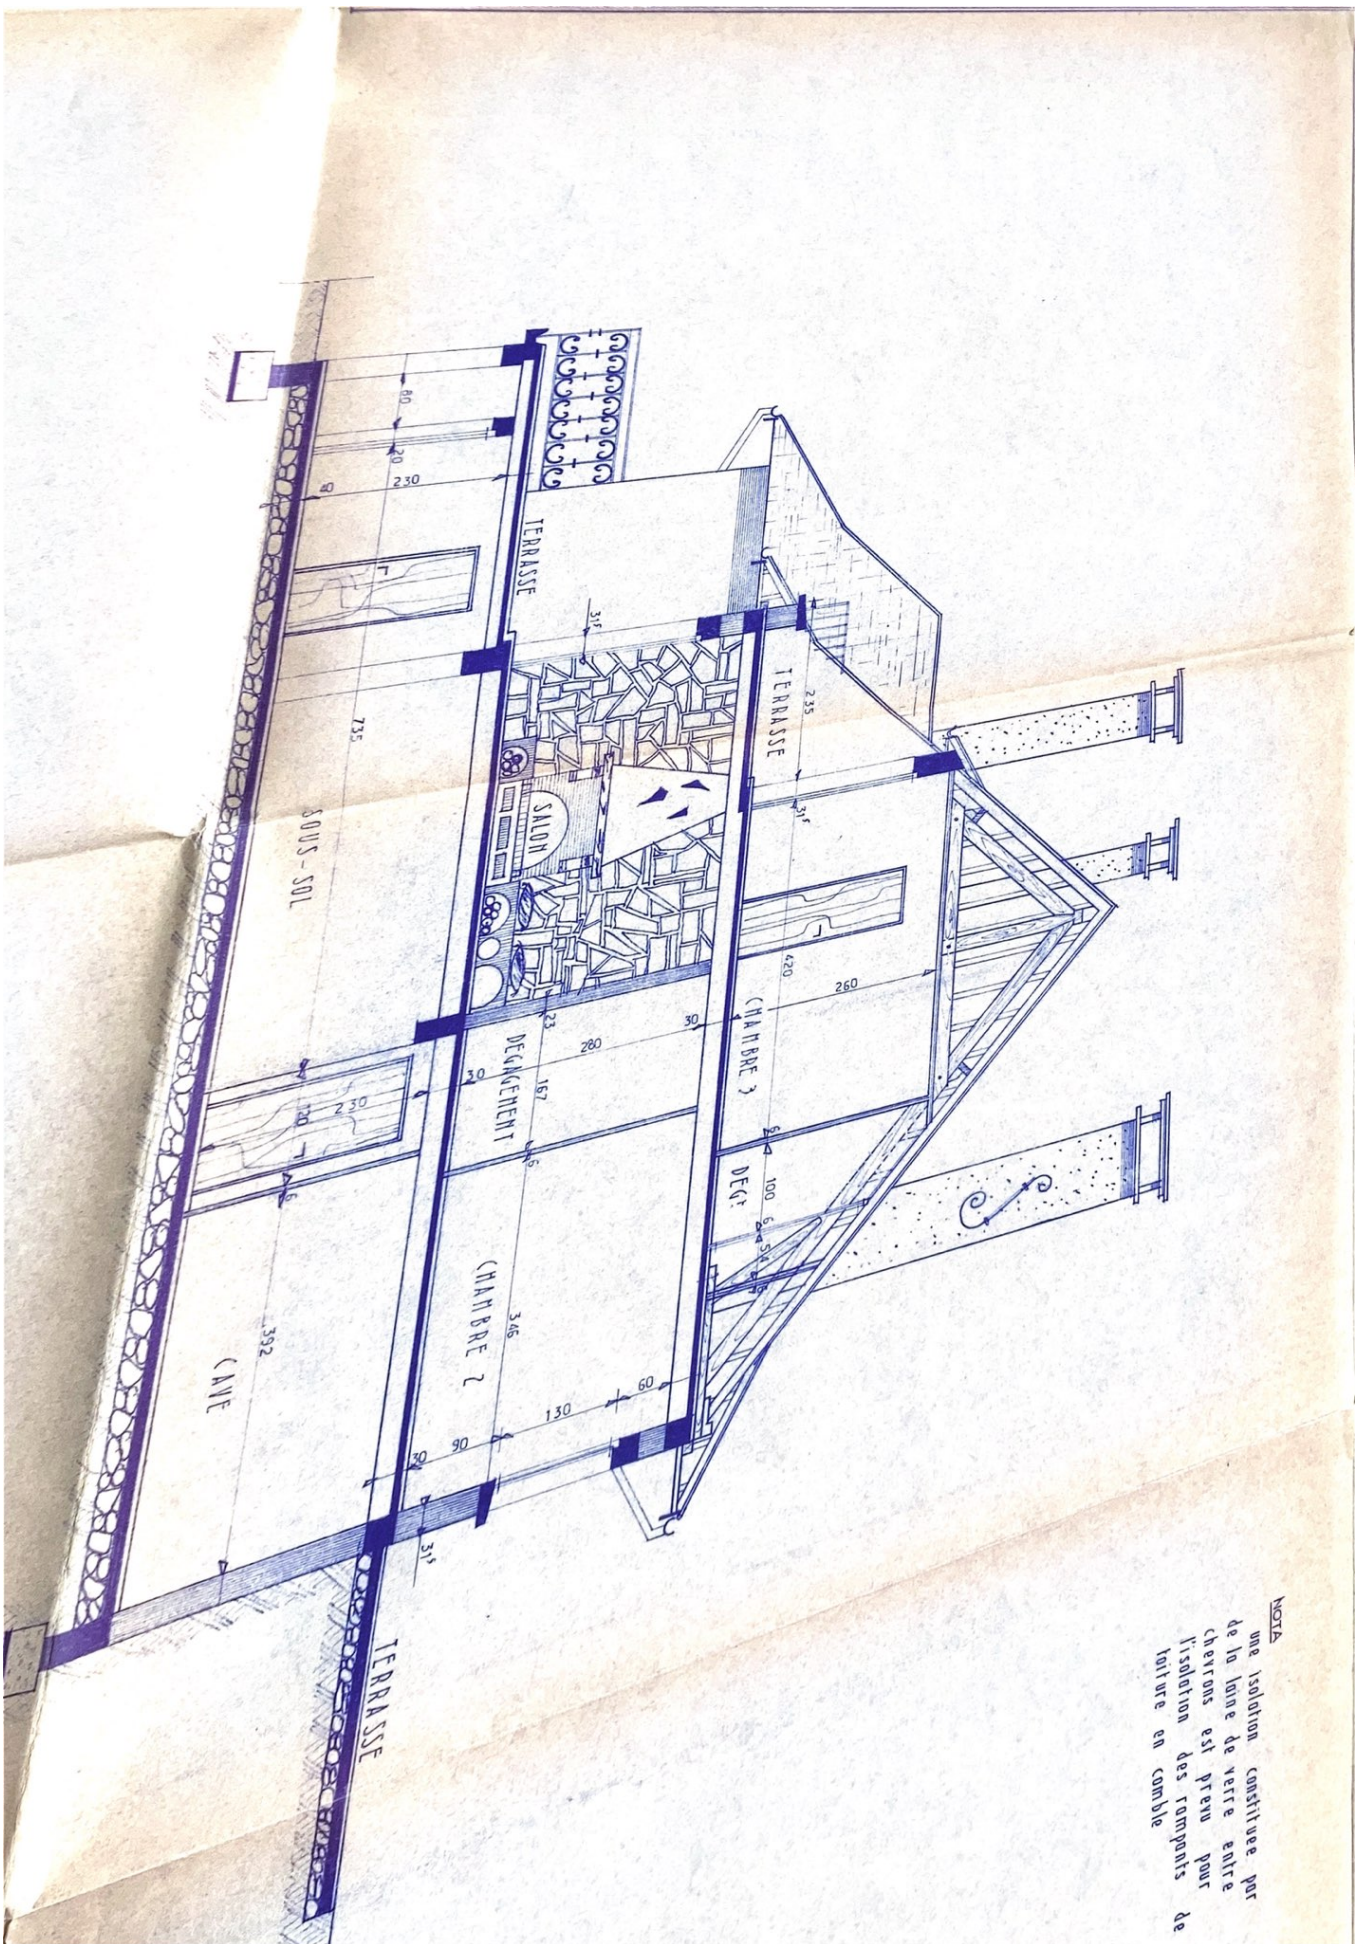

NOTA  
 une isolation constituée par  
 de la laine de verre entre  
 chevrons est prévu pour  
 l'isolation des rampants de  
 toiture en comble







VILLE DE LOURDES

Propriete de MONSIEUR et MADAME

**GIL ADRIEN**

Boulevard du Centenaire a LOURDES

CONSTRUCTION D UNE

VILLA

pour être annexé à

à Lourdes, le 31 DEC. 1974

Le Directeur Départemental

Pour le Directeur Départemental

Le Chef adjoint de l'U.O.C.

J. JAQUET.

**SITUATION  
SOUS SOL**

**REZ - DE - CHAUSSEE**

02 NOV. 1974

Echelle 1/5000 2 cm p m

Lourdes le 12.11.74

Modifié le





# SURFACES

SOUS SOL	m <sup>2</sup>
CHAUFFERIE	13.77
CAVE	16.58
SALLE DE JEUX	4.088
GARAGE	60.35
DEBARRAS	38.98
DEGAGEMENTS	44.05
<b>SURFACE TOTALE</b>	<b>214.61</b>

Rd de CH	m <sup>2</sup>
BUREAU	13.84
CUISINE COINS REPAS	21.84
SALLE DE SEJOUR SALON	41.16
CHAMBRE 1	19.72
SALLE DE BAINS CH 1	8.80
CHAMBRE 2	11.66
TOILETTE CH 2	4.62
WC TOILETTE	3.46
HALL DEGAGEMENTS	16.20
<b>SURFACE TOTALE</b>	<b>141.30</b>


ETAGE	m <sup>2</sup>
CHAMBRE 3	17.79
SALLE DE BAINS CH 3	6.30
CHAMBRE 4	17.11
SALLE DE BAINS CH 4	7.26
<b>SURFACE TOTALE</b>	<b>47.46</b>

SURFACE TOTALE Rde CH 141.30 m<sup>2</sup>  
 ETAGE 43.46 m<sup>2</sup>

**Surface Individuelle 184.76 m<sup>2</sup>**



# SOUS-SOL

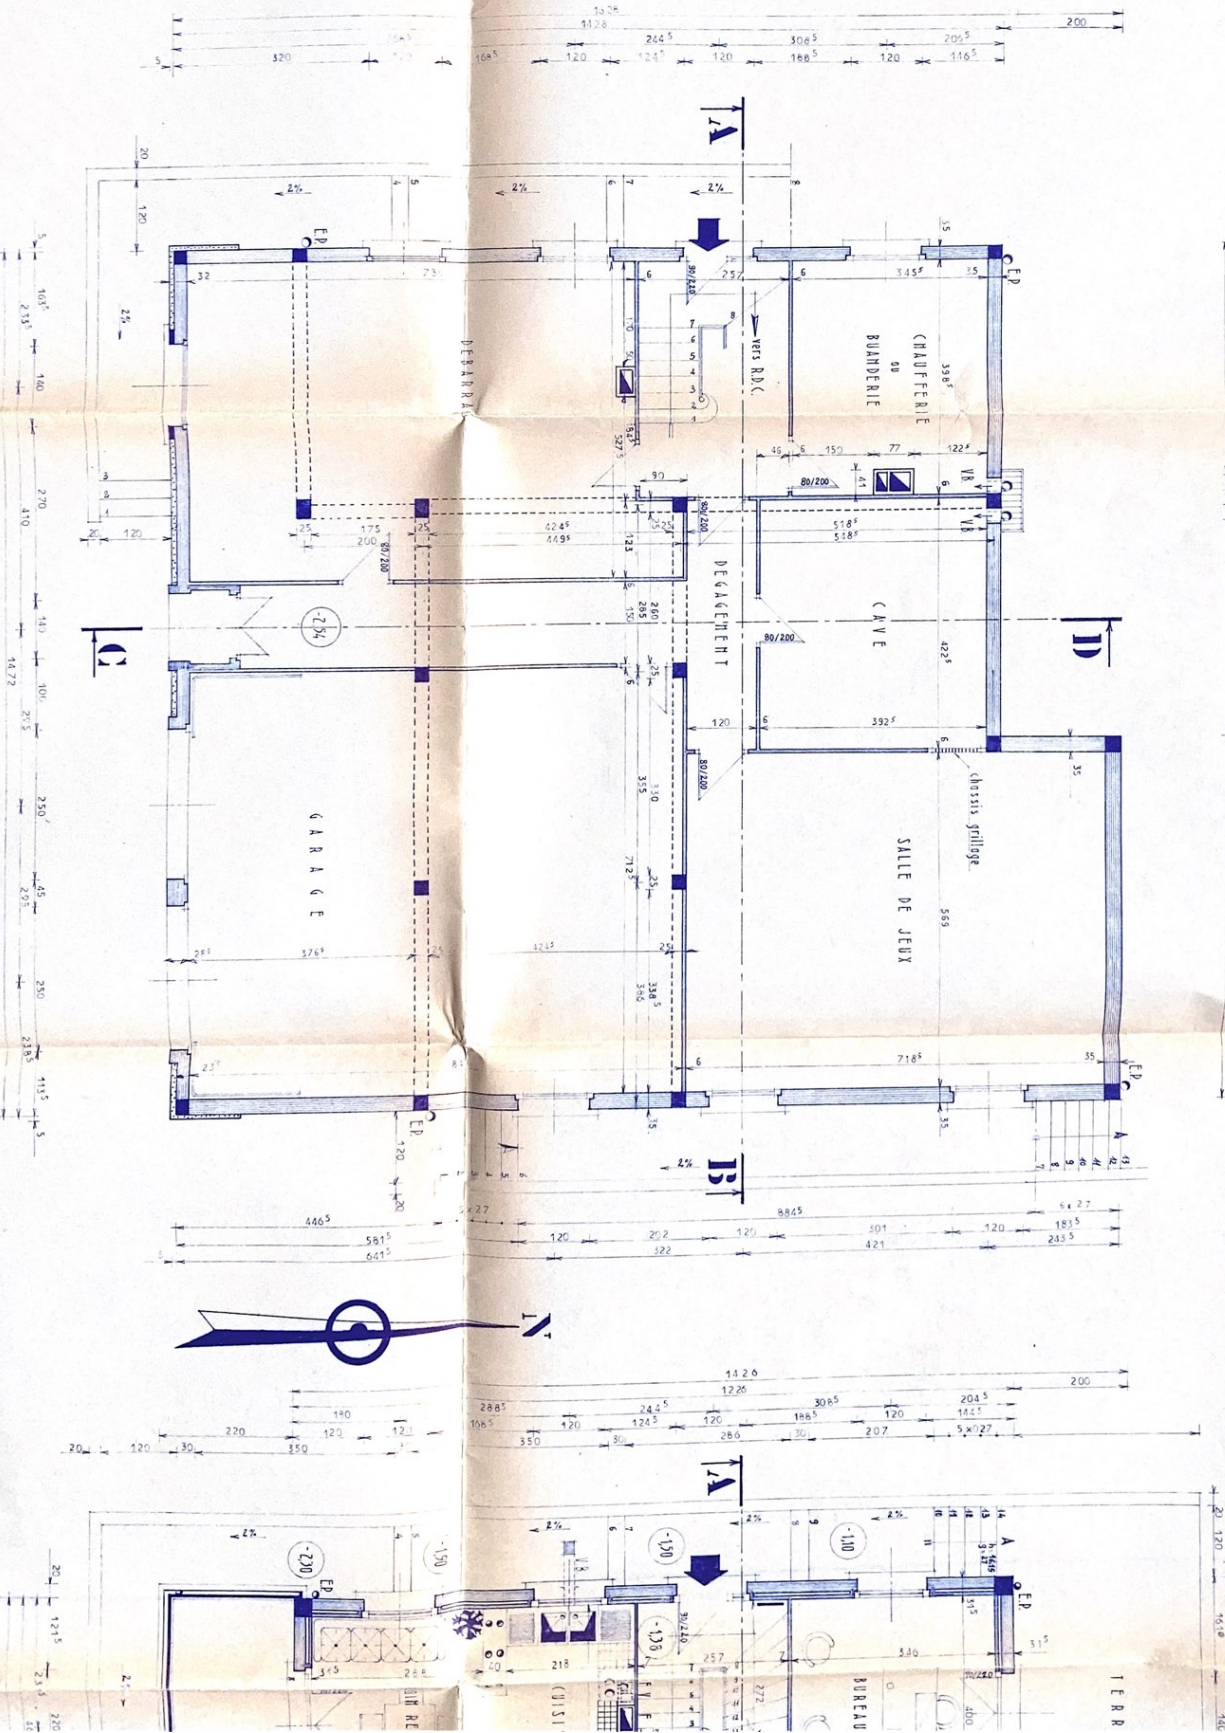



# REZ-DE-CHAUSSEE

